



Reconstrucción Parcial de la Iglesia de la Merced. (Teruel)

12.320

ESCALA 1:100

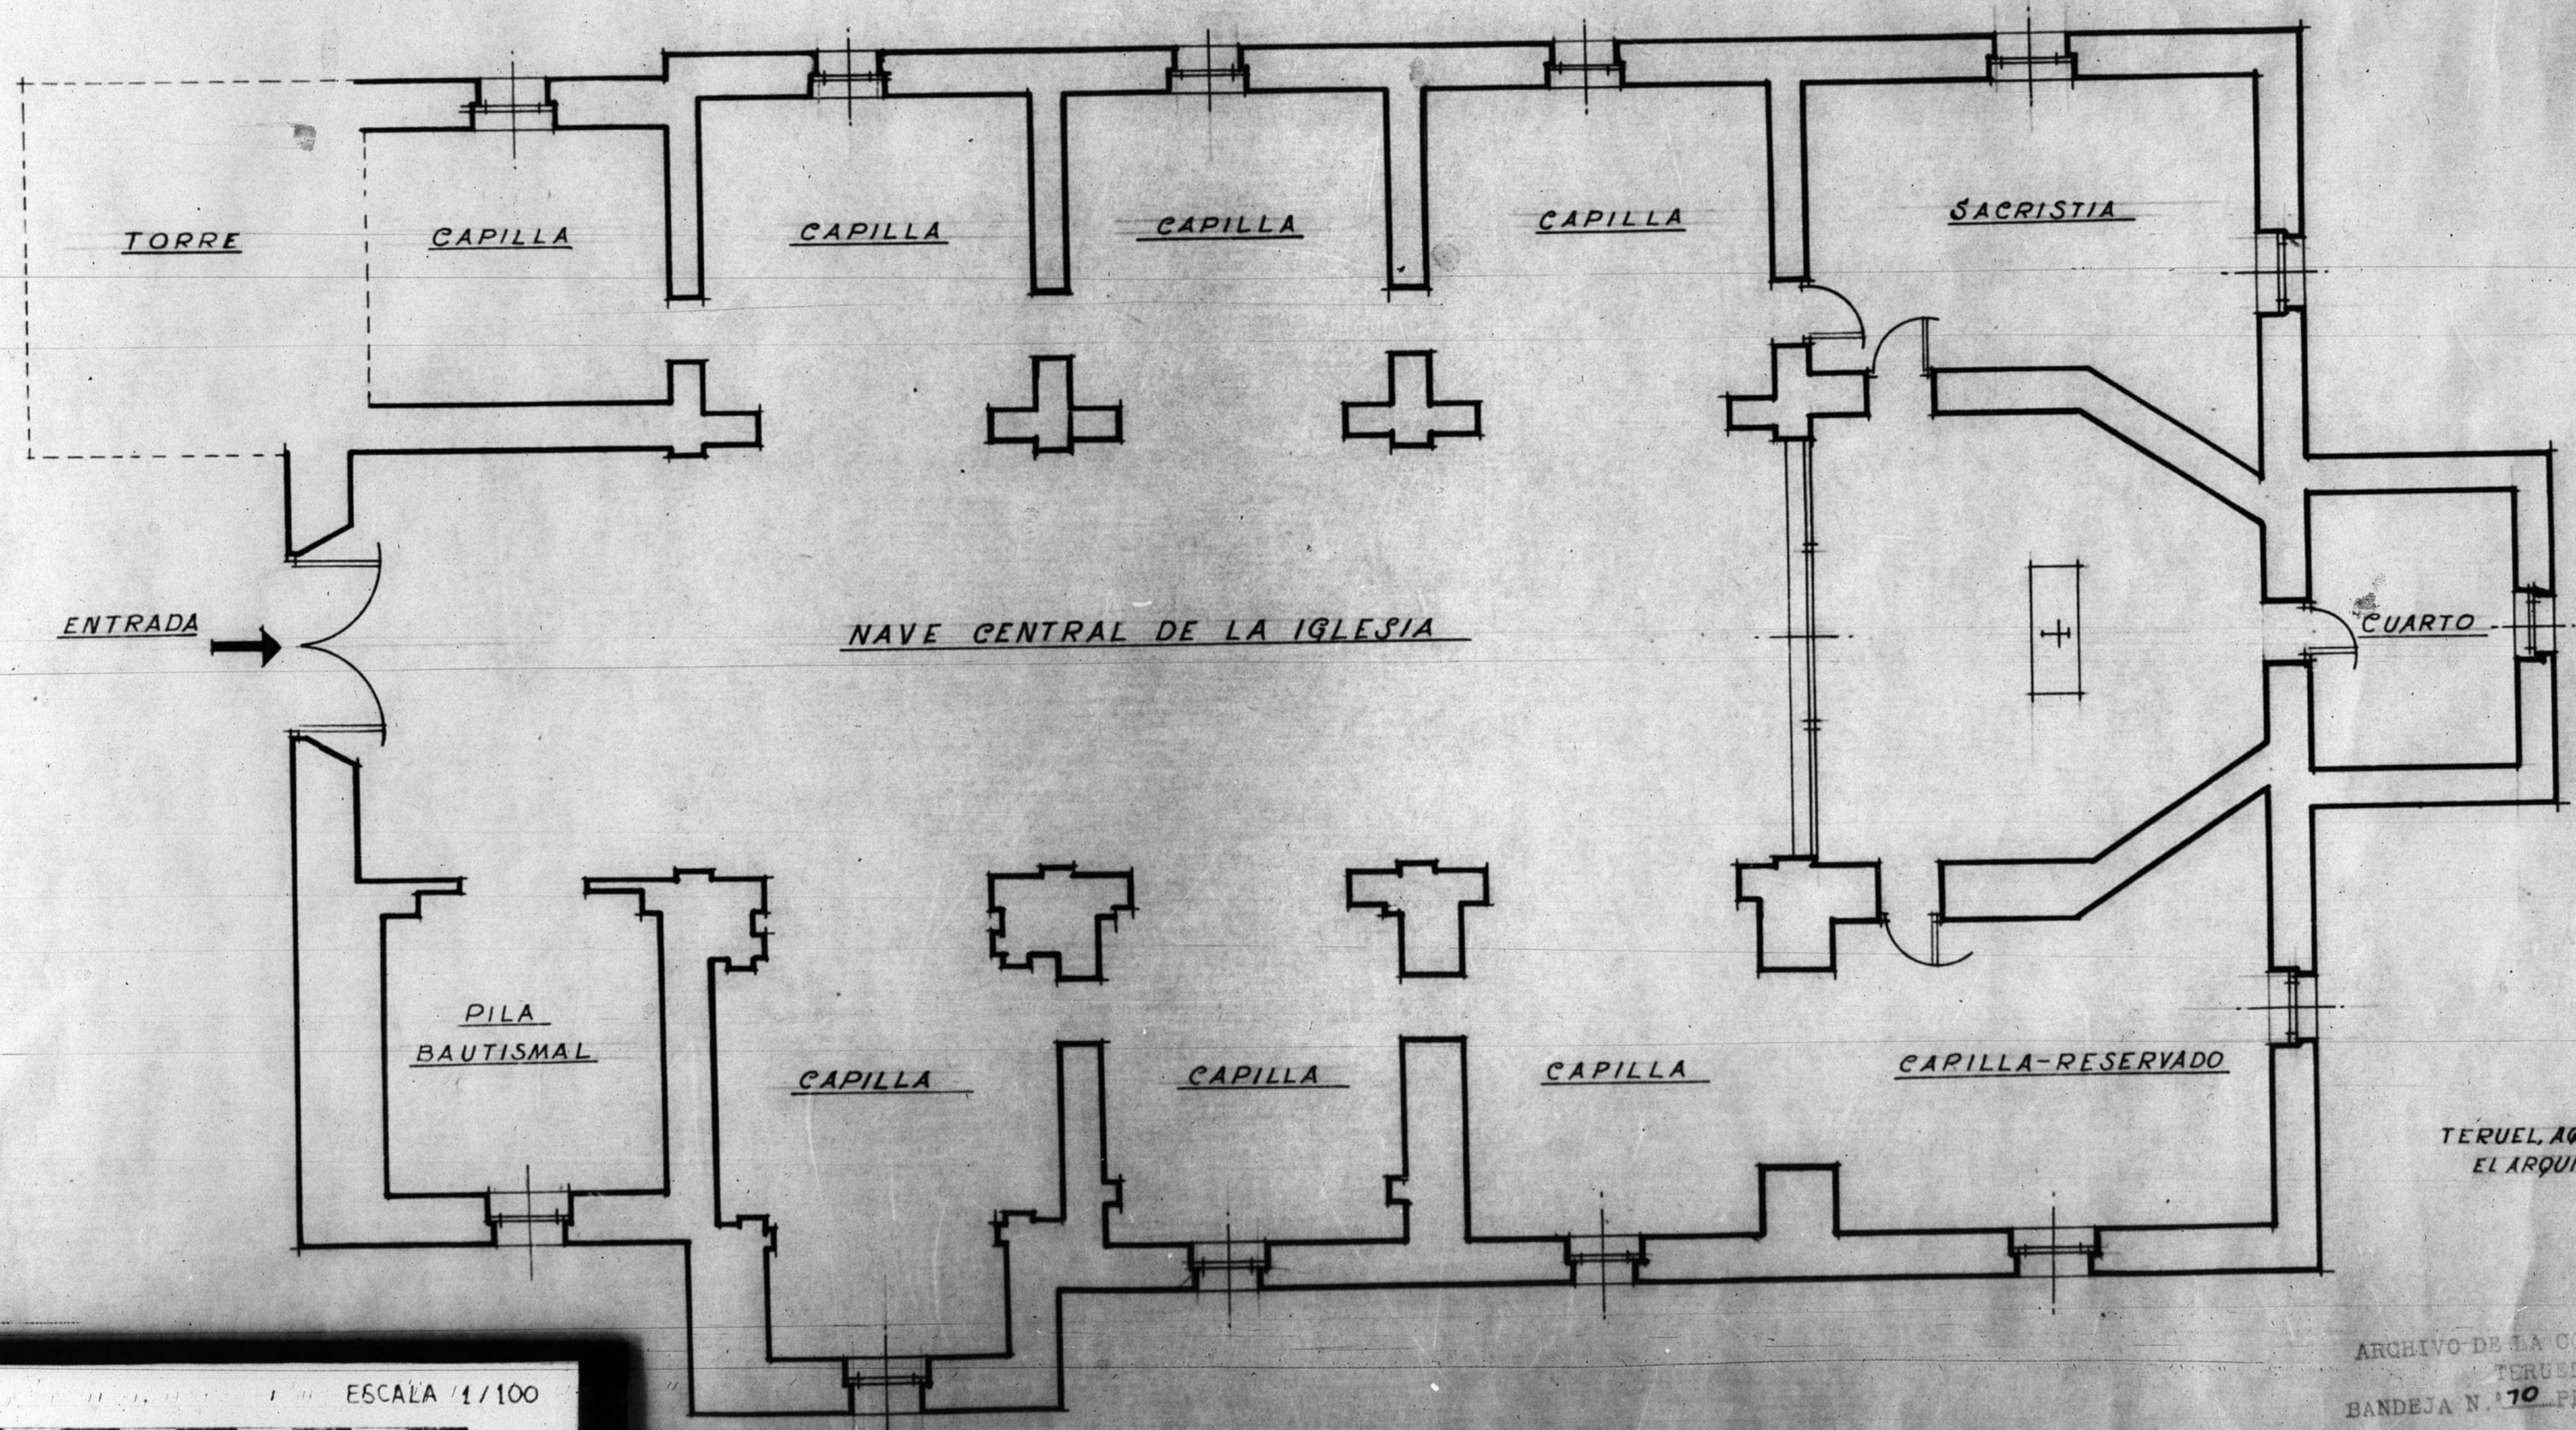

TERUEL, AGOSTO 1952
EL ARQUITECTO

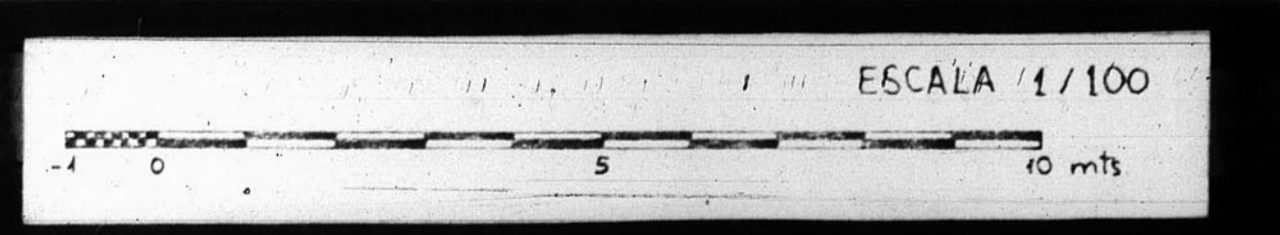

ARCHIVO DE LA COMARCA DE
TERUEL
BANDEJA N.º 10 PLANO N.º 230