

12.330

12.330


Dirección General de Regiones Devastadas
Oficina de Proyectos de la
= Región Aragonesa =

Localidad: Teruel P.^o
Ayuntamiento: Iglesia del Sagrado Corazón de Jesús


Planos: Escalas:
Sección A-B 1:100
" C-D. "

V.^o B.^o El Arquitecto Jefe Teruel Septiembre 1946.
El Arquitecto.
F. Fajuriel

Modificaciones
Visuales

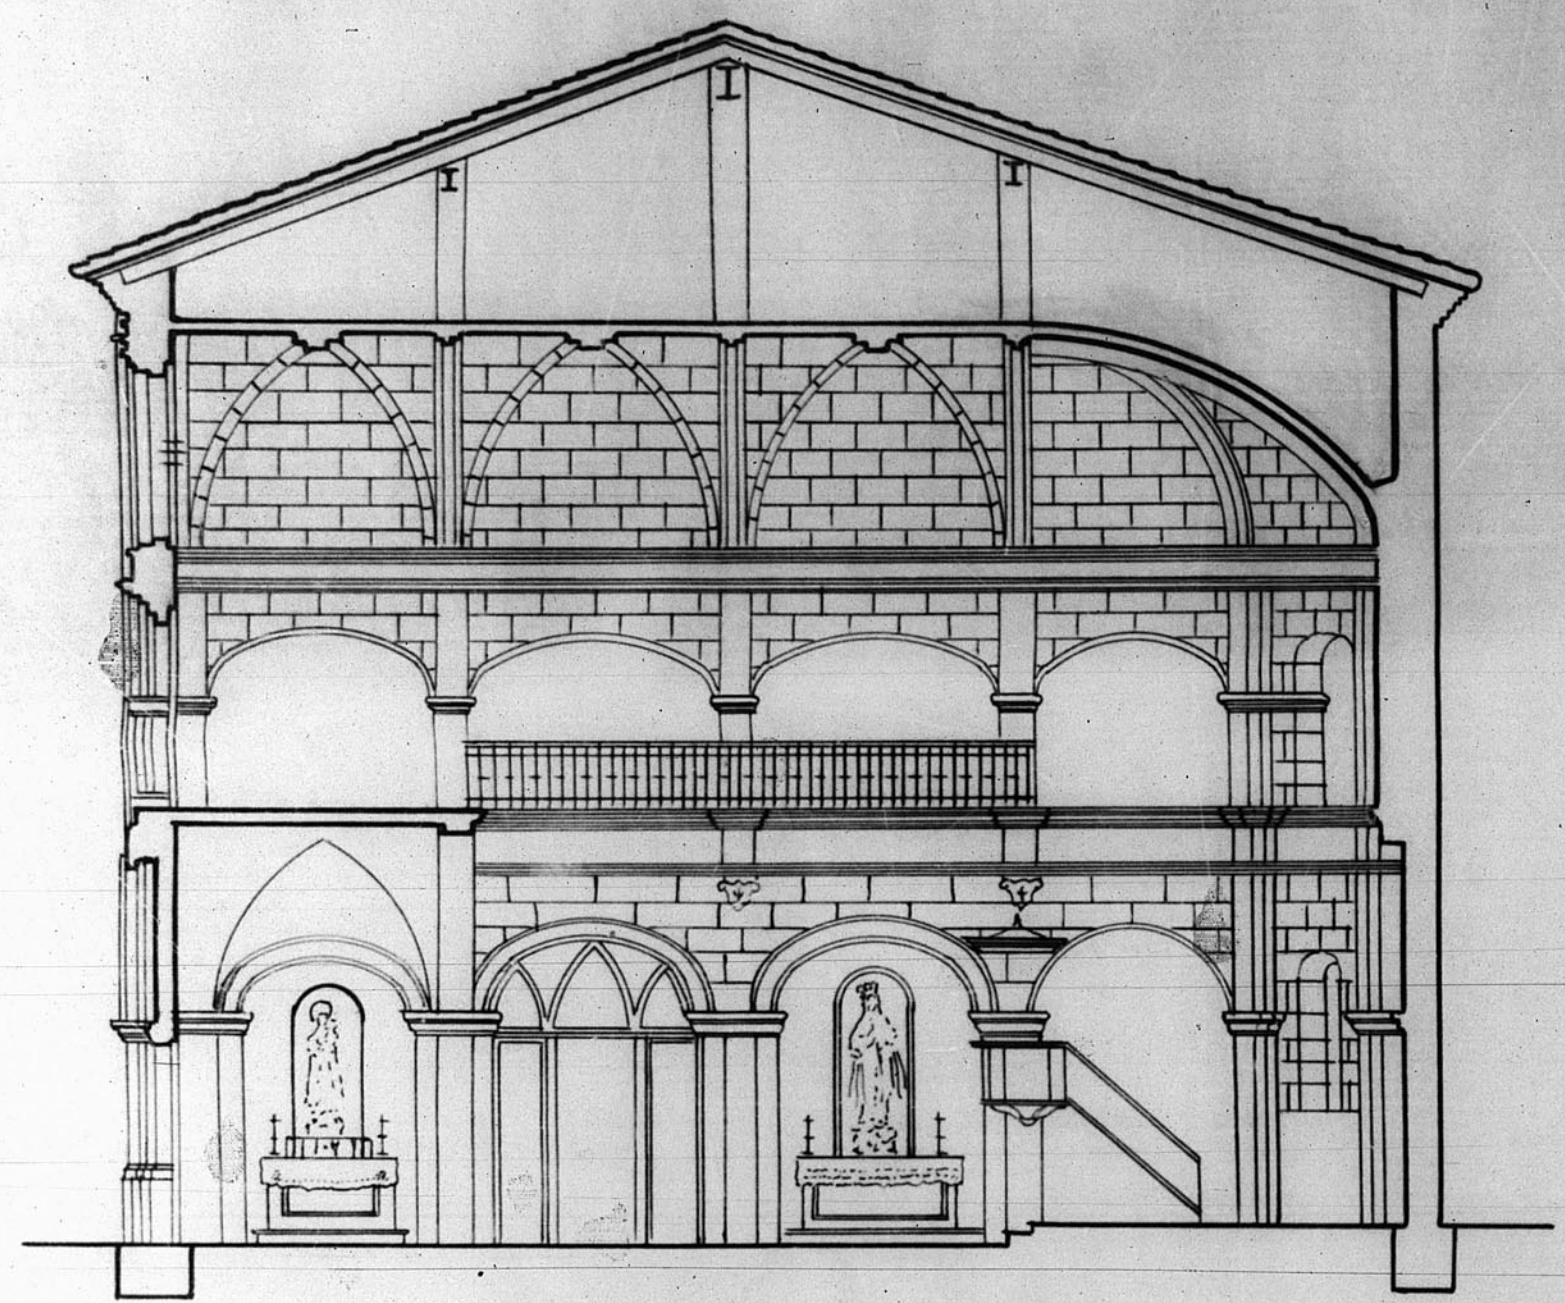

Sección A-B

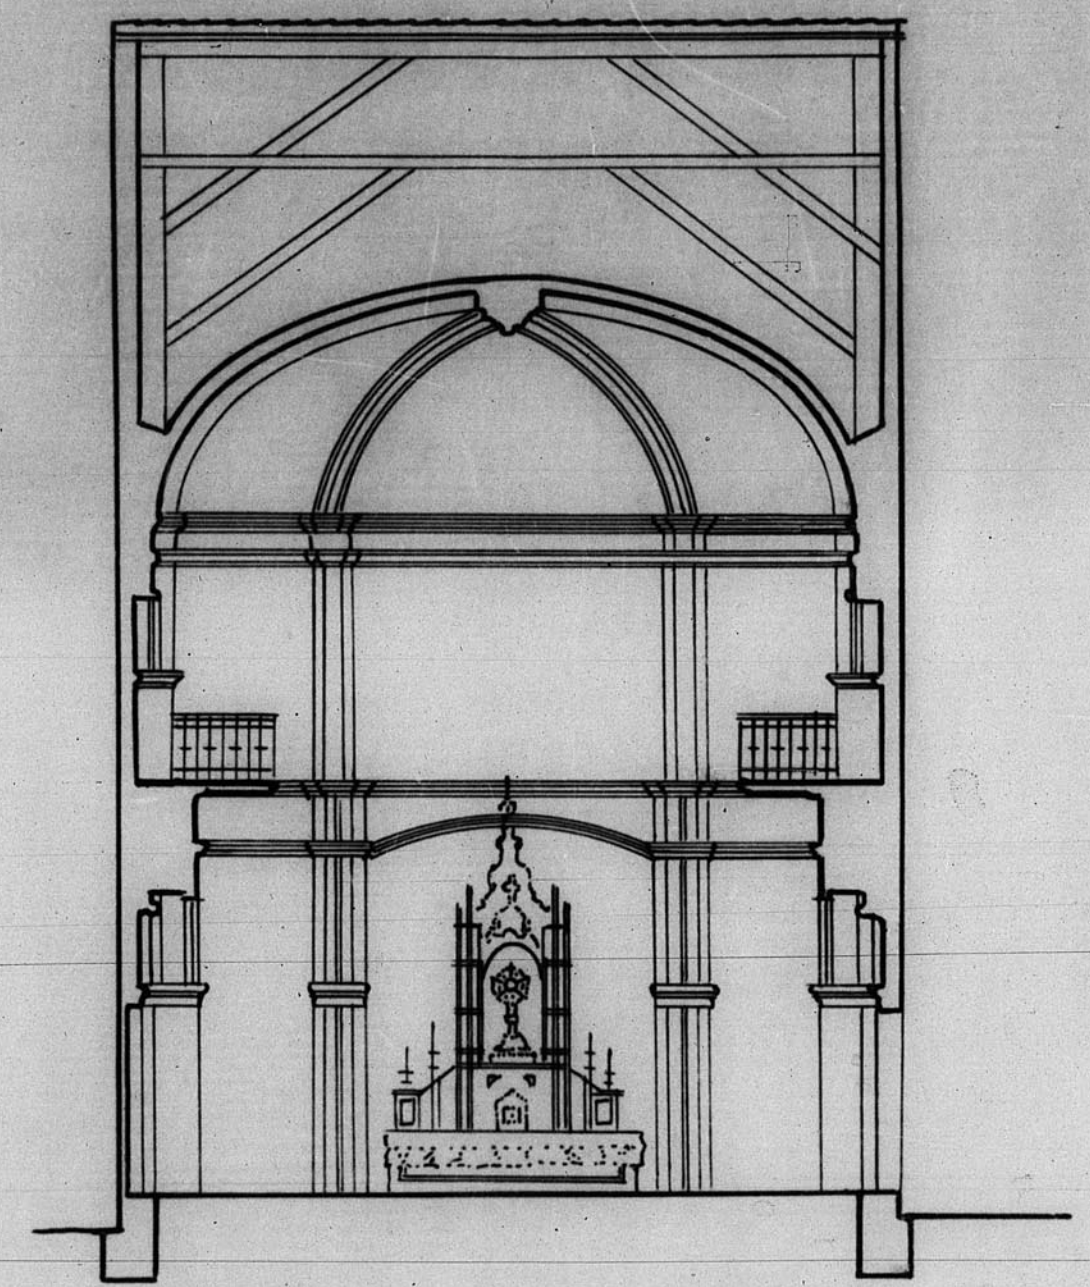

Sección C-D

