
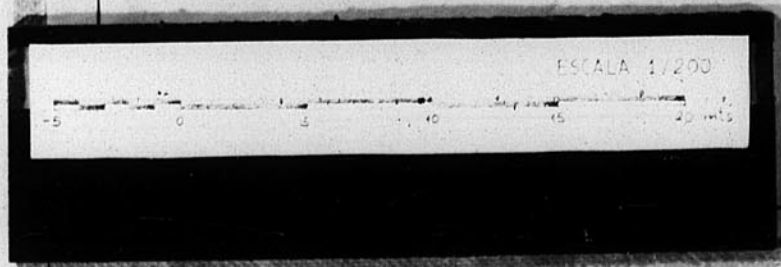
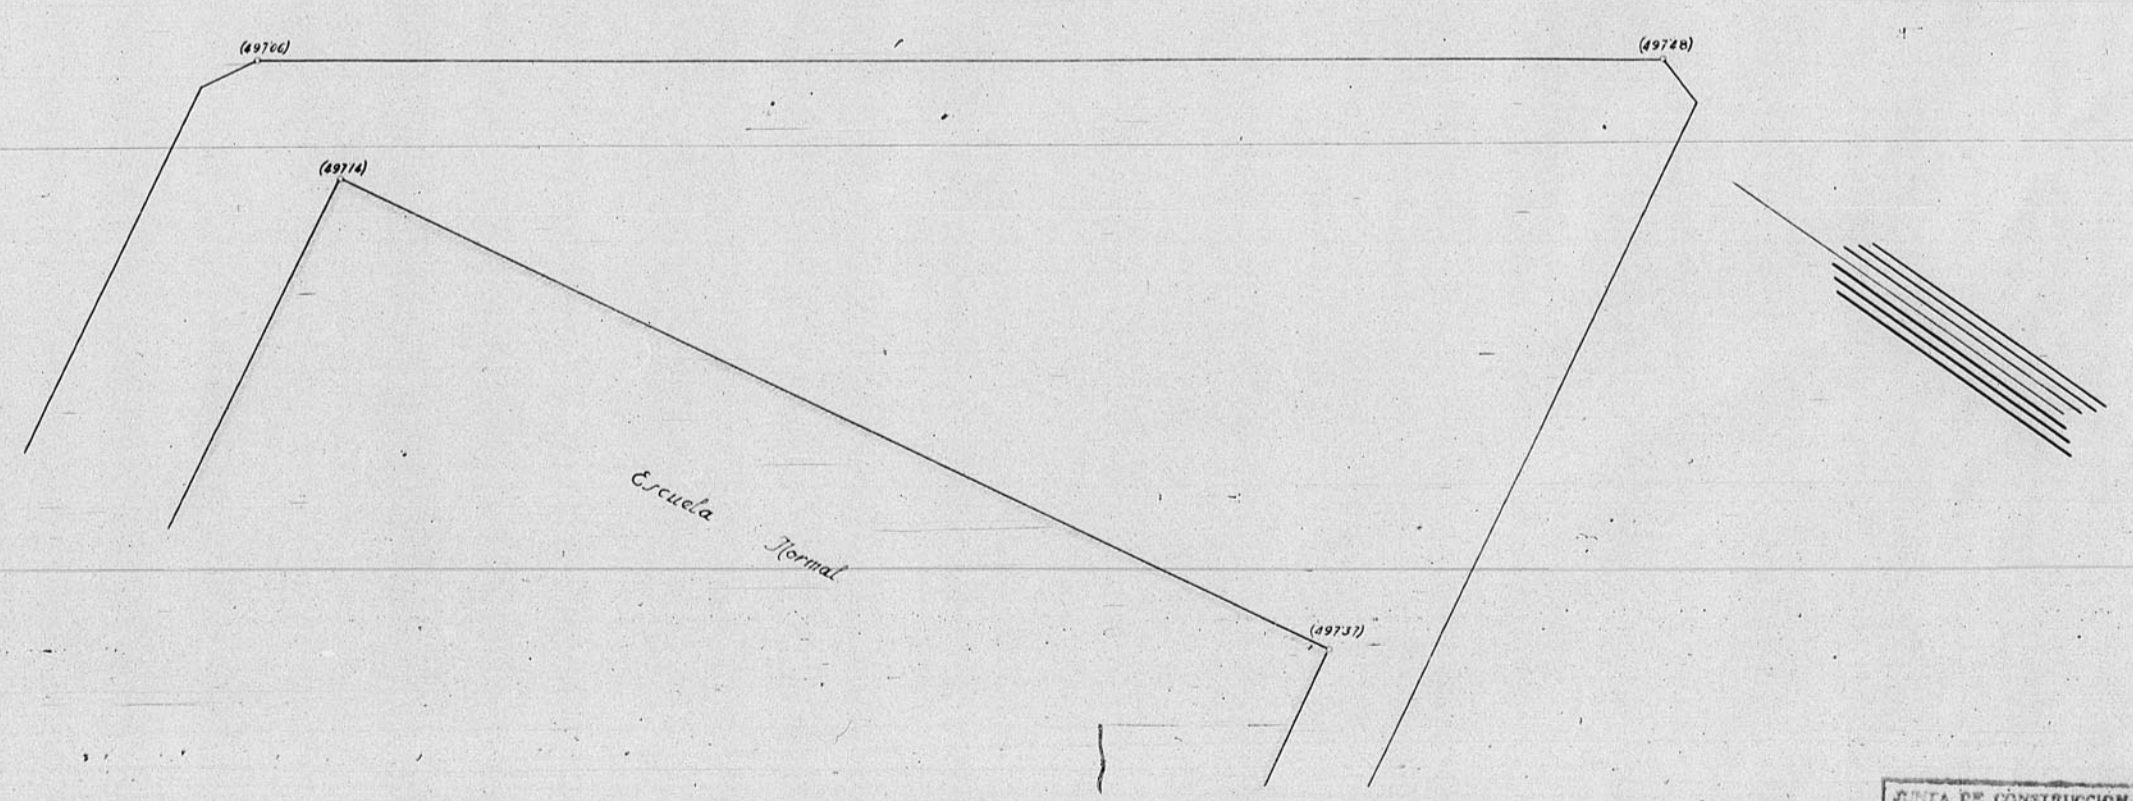


13.005

Parcela propiedad de
Obras Publicas destinada
a Estacion de Autobuses

Escala 1:200

Escuela Hto y Jpu

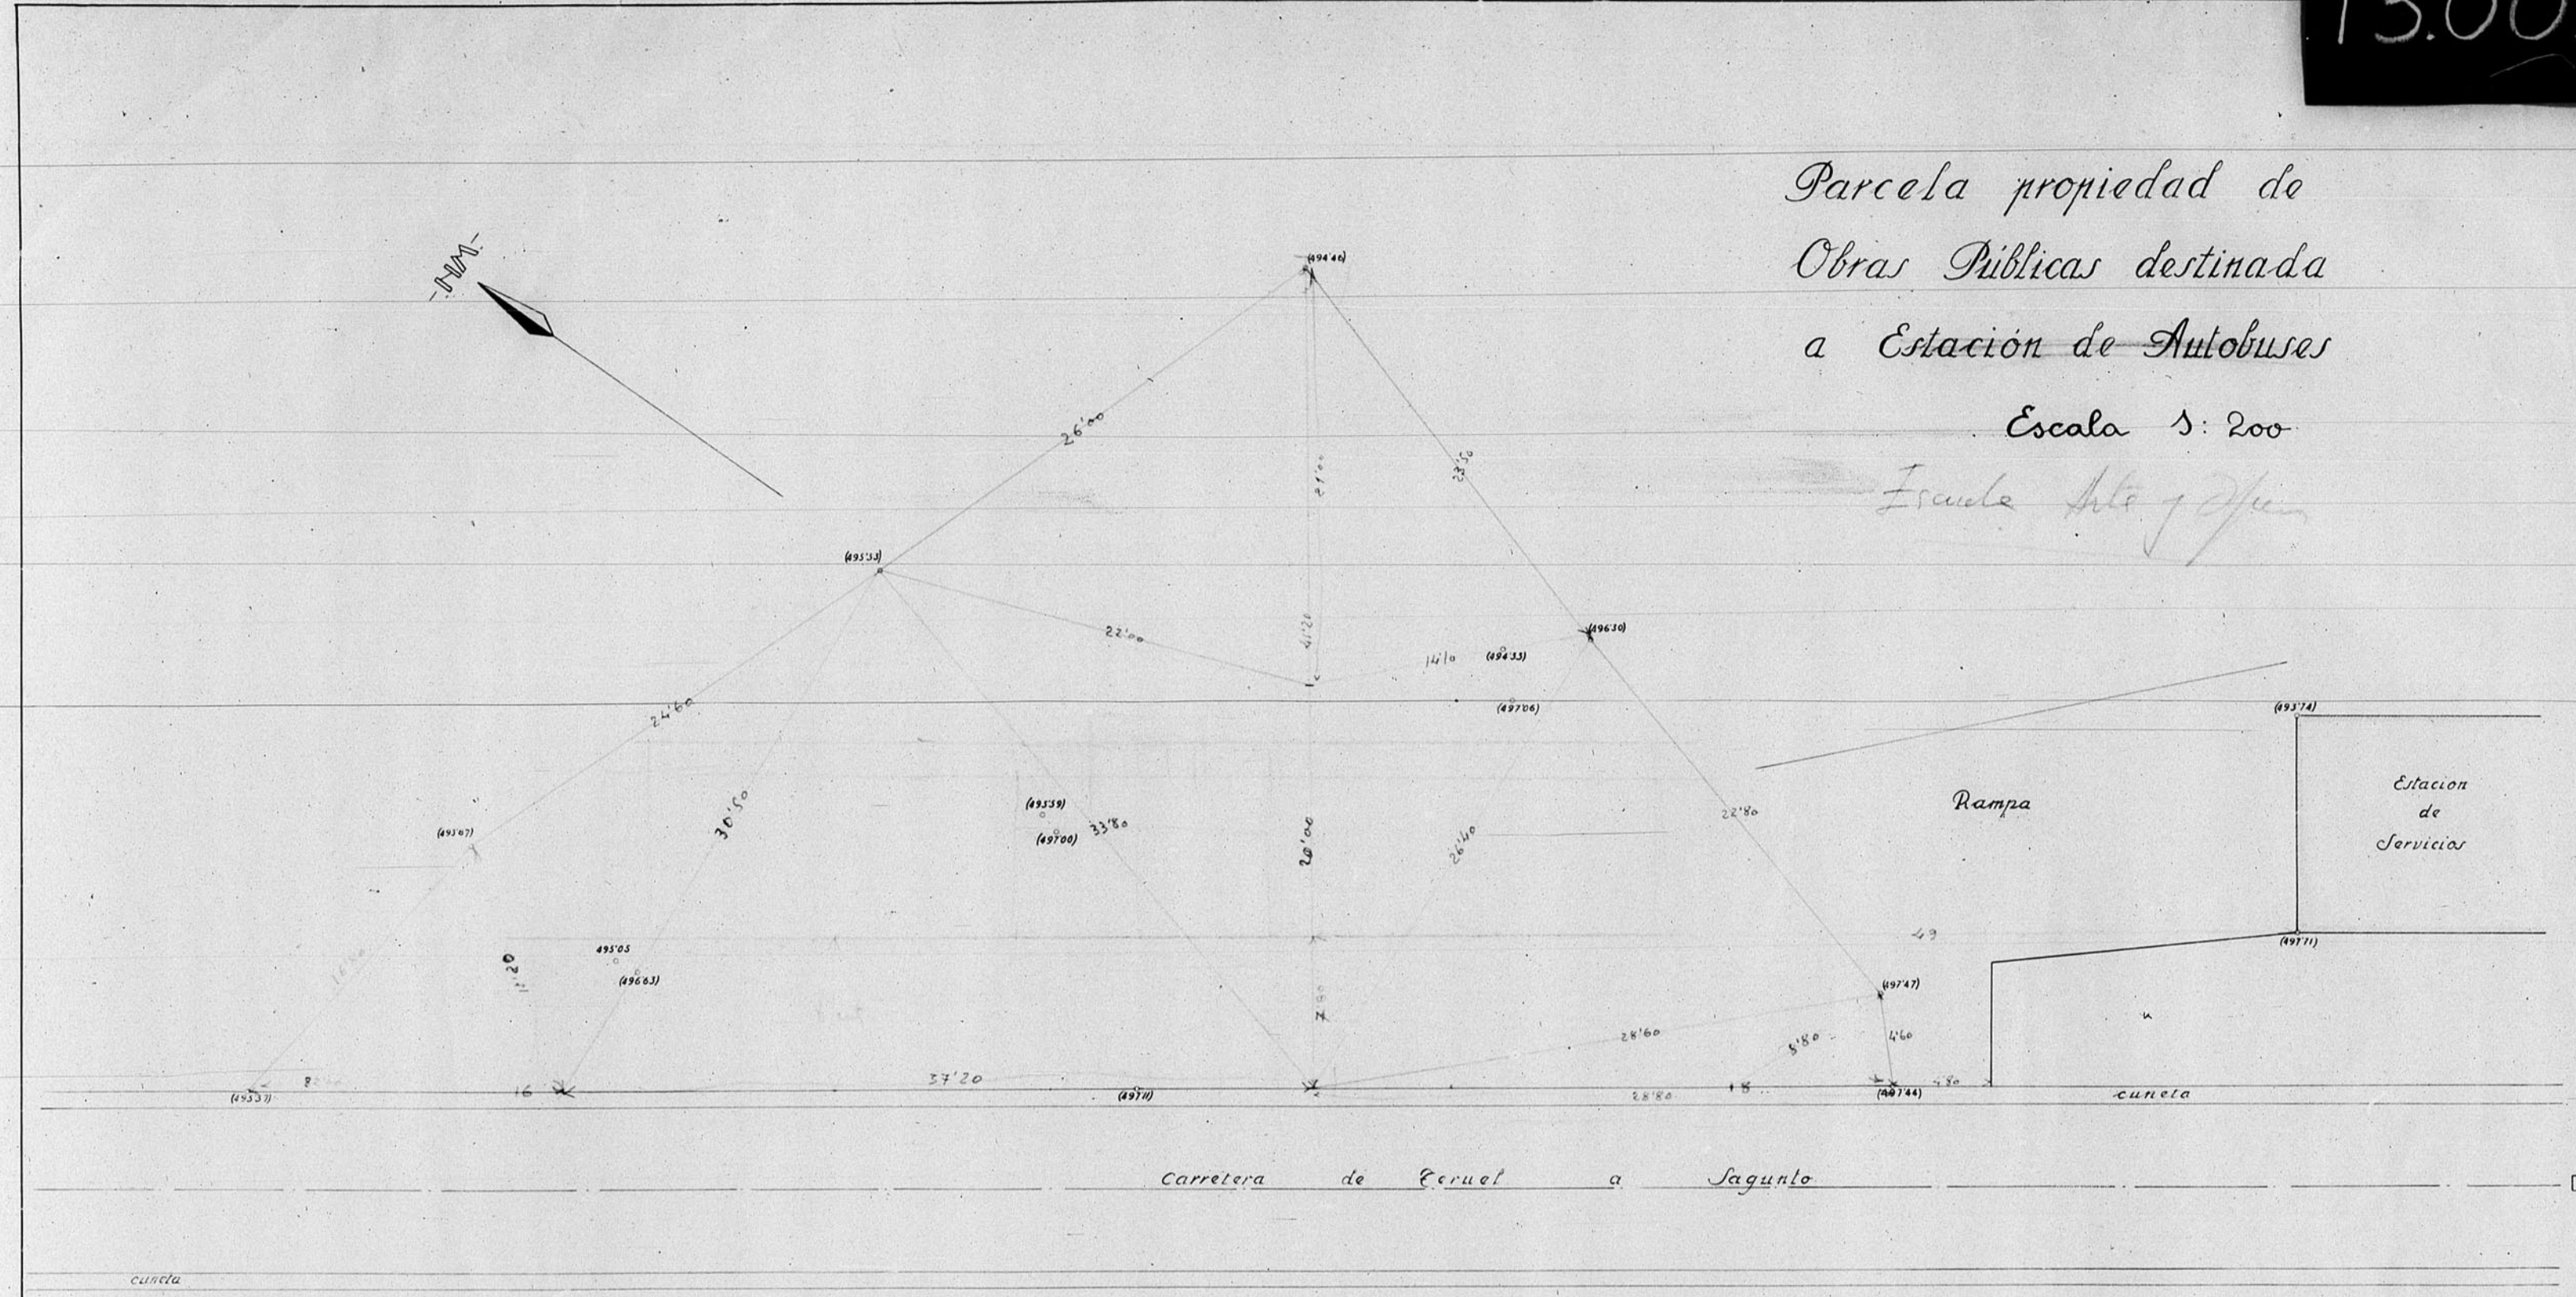

