

Dirección General de Regiones Devastadas

Arquitectura




Barriada de las Cuevas del Siete

Teruel

Escala 1:1000

12449

Red de aguas potables

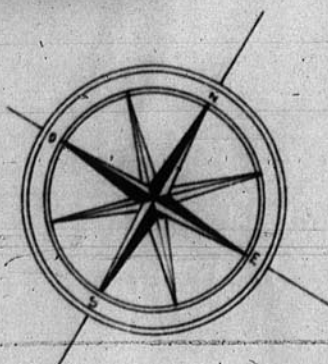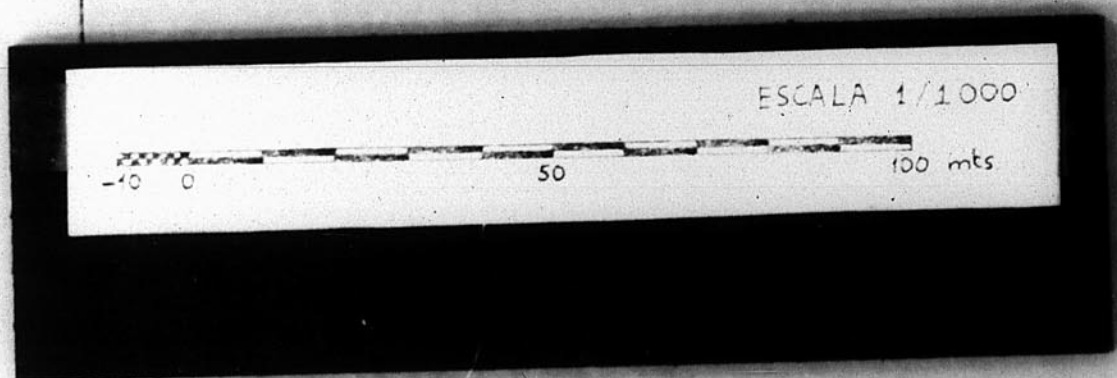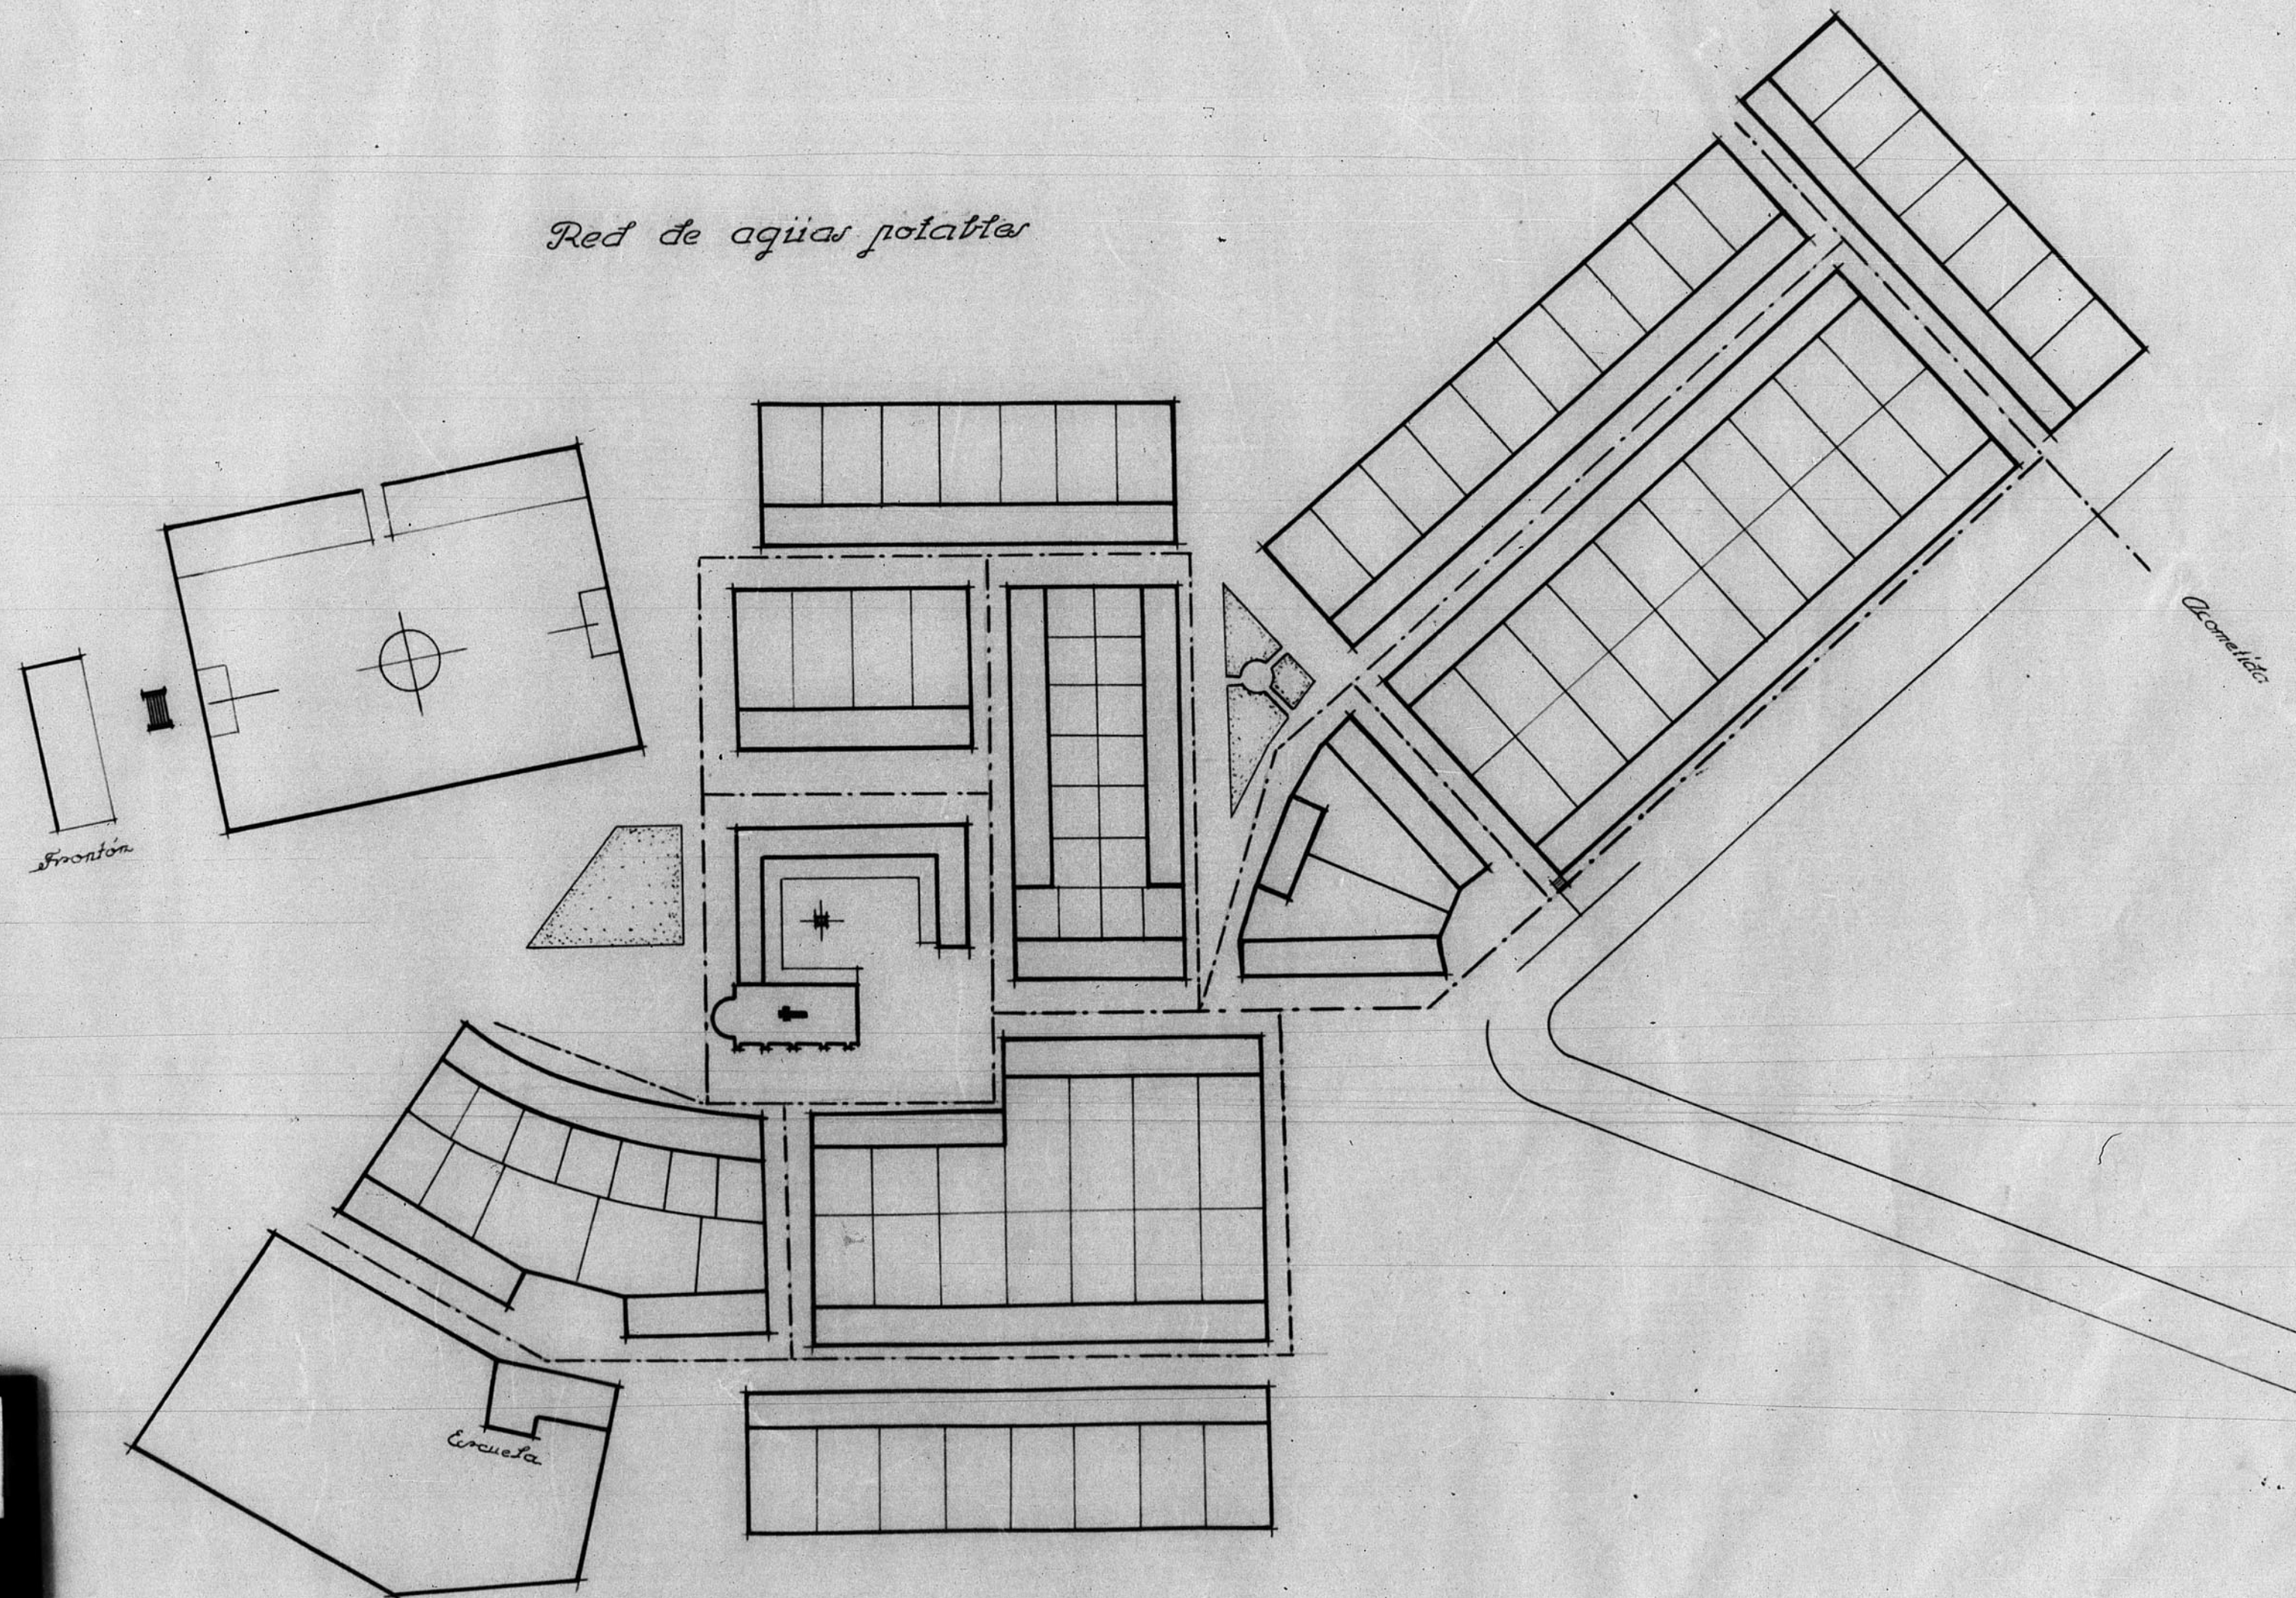

Teruel Septiembre de 1960
El Arquitecto

Josep...

JUNTA DE CONSERVACION DE LA PROVINCIA DE TERUEL

GOBIERNO DE ARAGON