


12.488

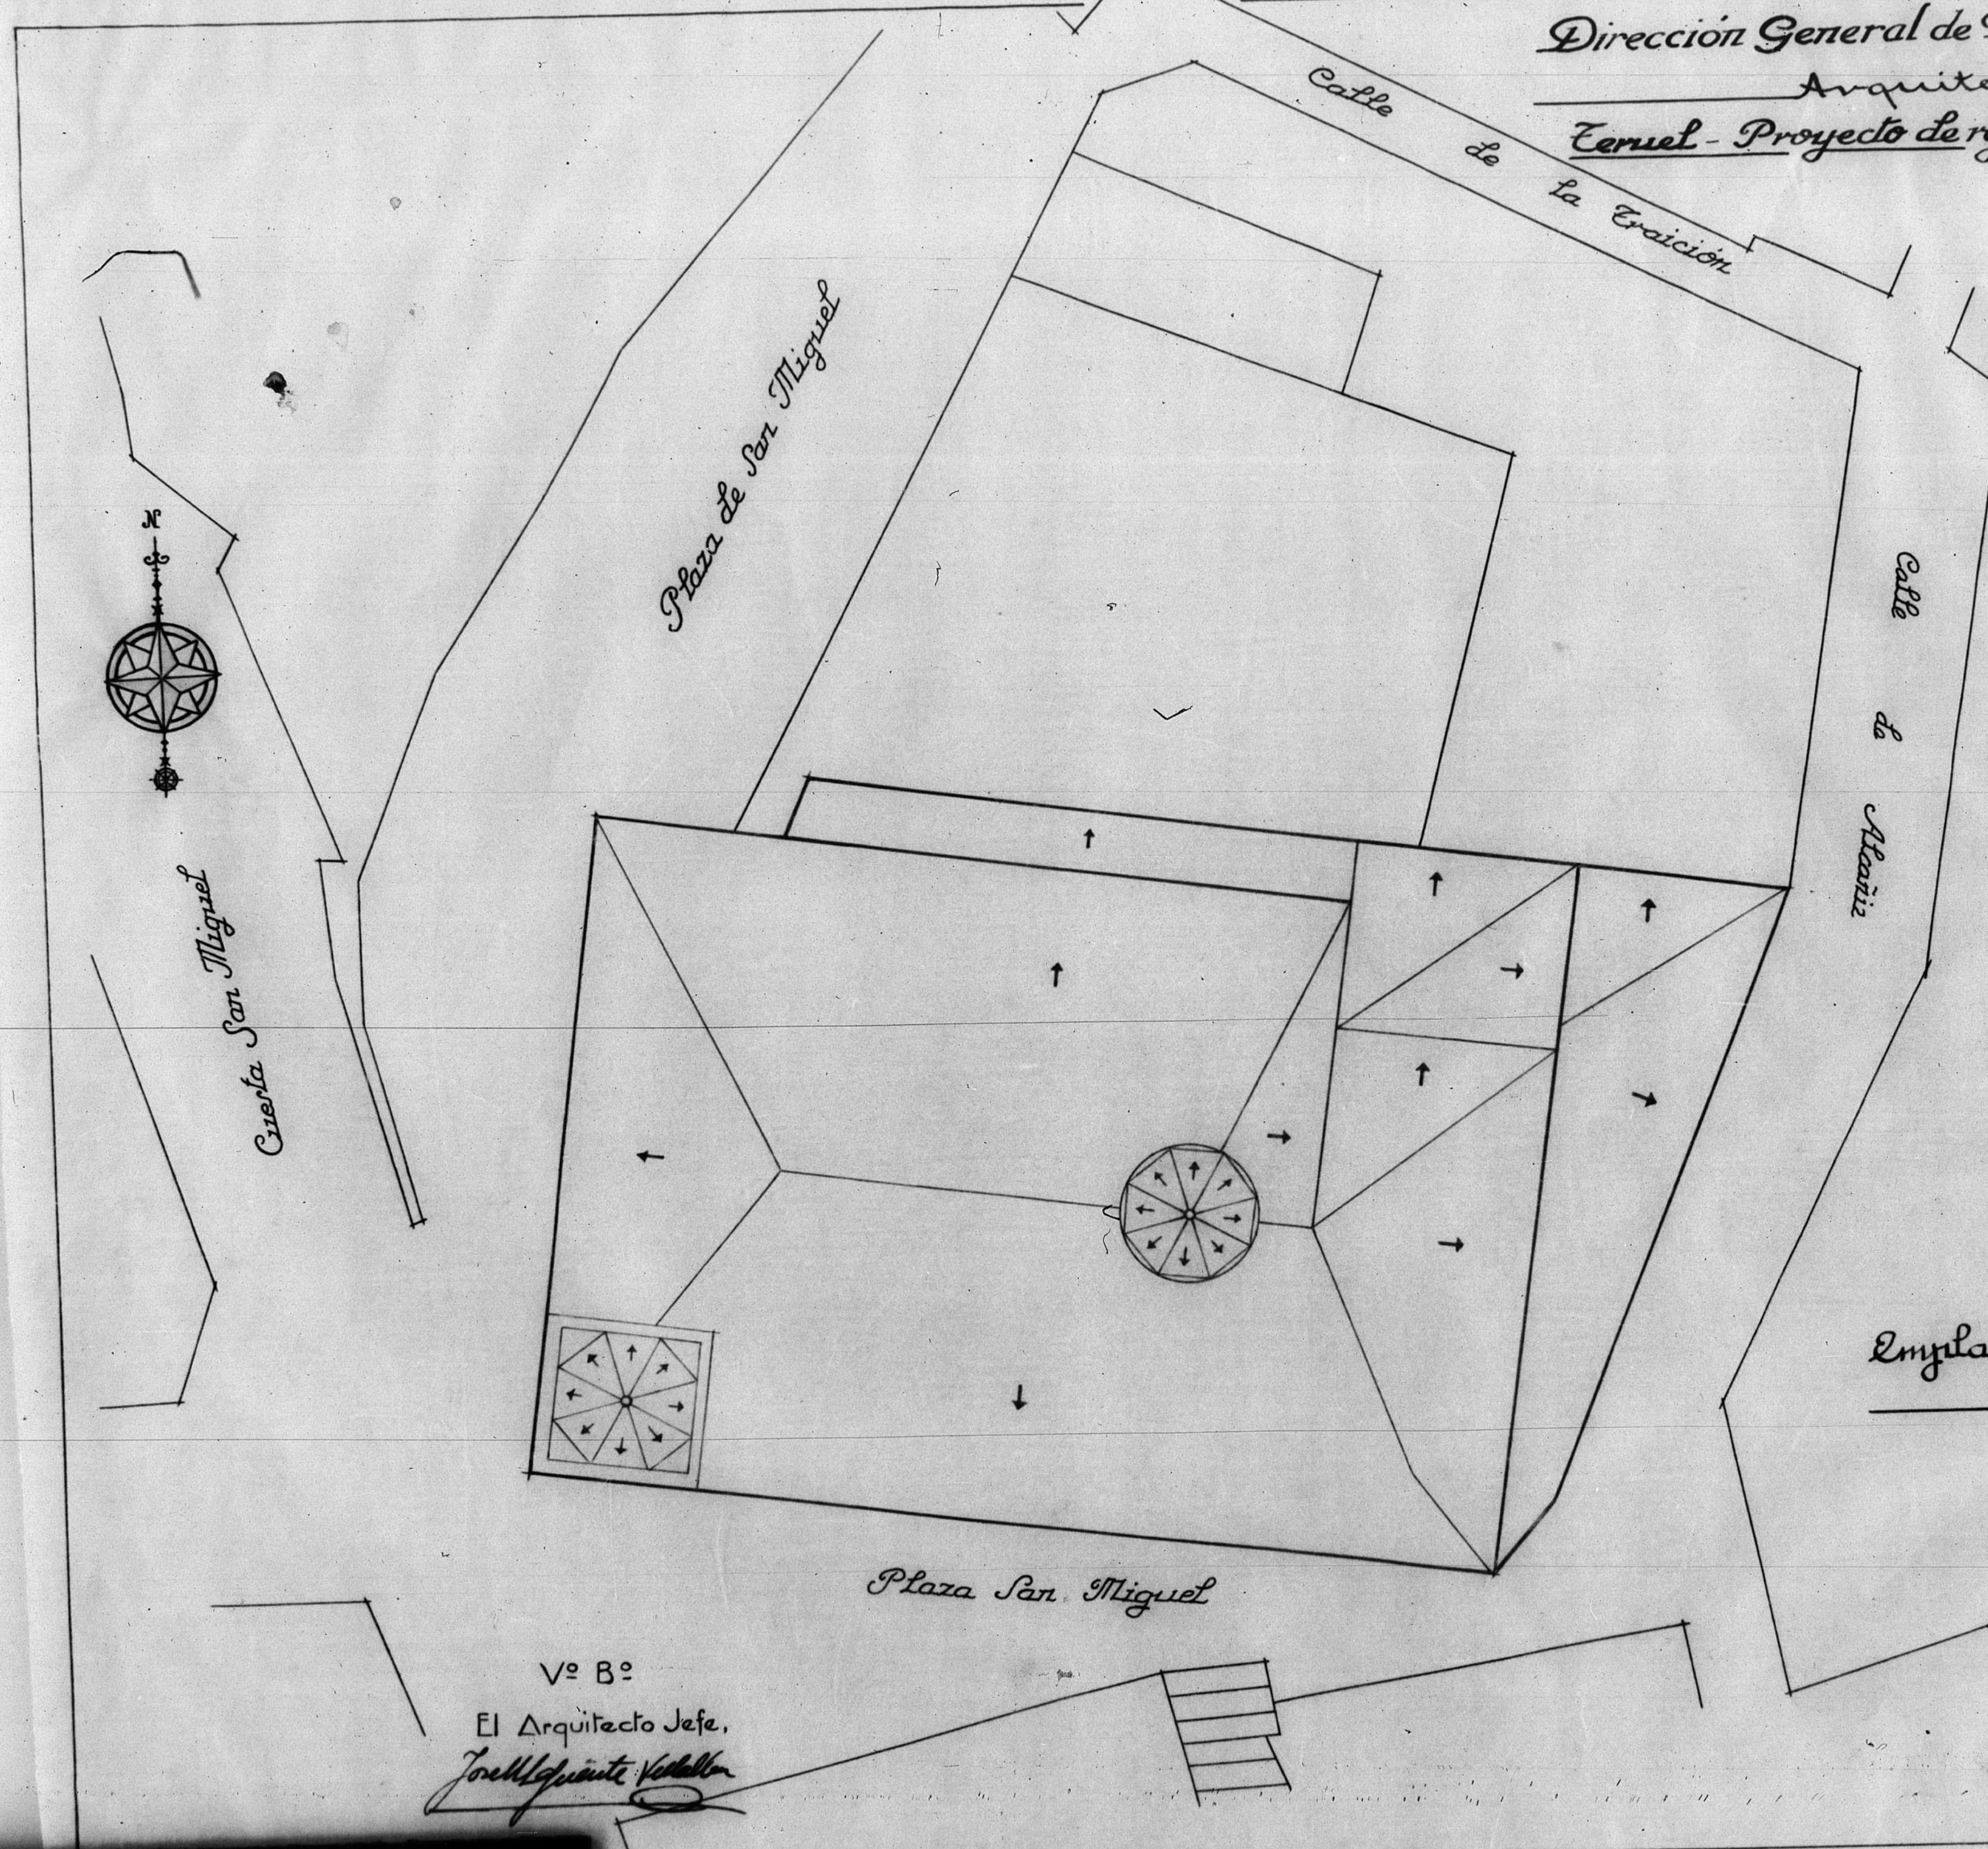

Emplazamiento y Cubiertas
Escala 1:200

Zeruel y Mayo de 1940.

El Arquitecto,

JULIAN F. FORMEJ

Vº Bº
El Arquitecto Jefe,
Jose Melgarejo Vellalón

JUNTA DE CONSTRUCCION DE LA PROVINCIA DE ZERUEL. OFICINA TECNICA
Número de Archivo 113

ESCALA 1/200

