



Dirección General de Regiones Devastadas
 Arquitectura
 Cuartel de Carmelitas. — Teruel.
 Escala 1:100

12.575.

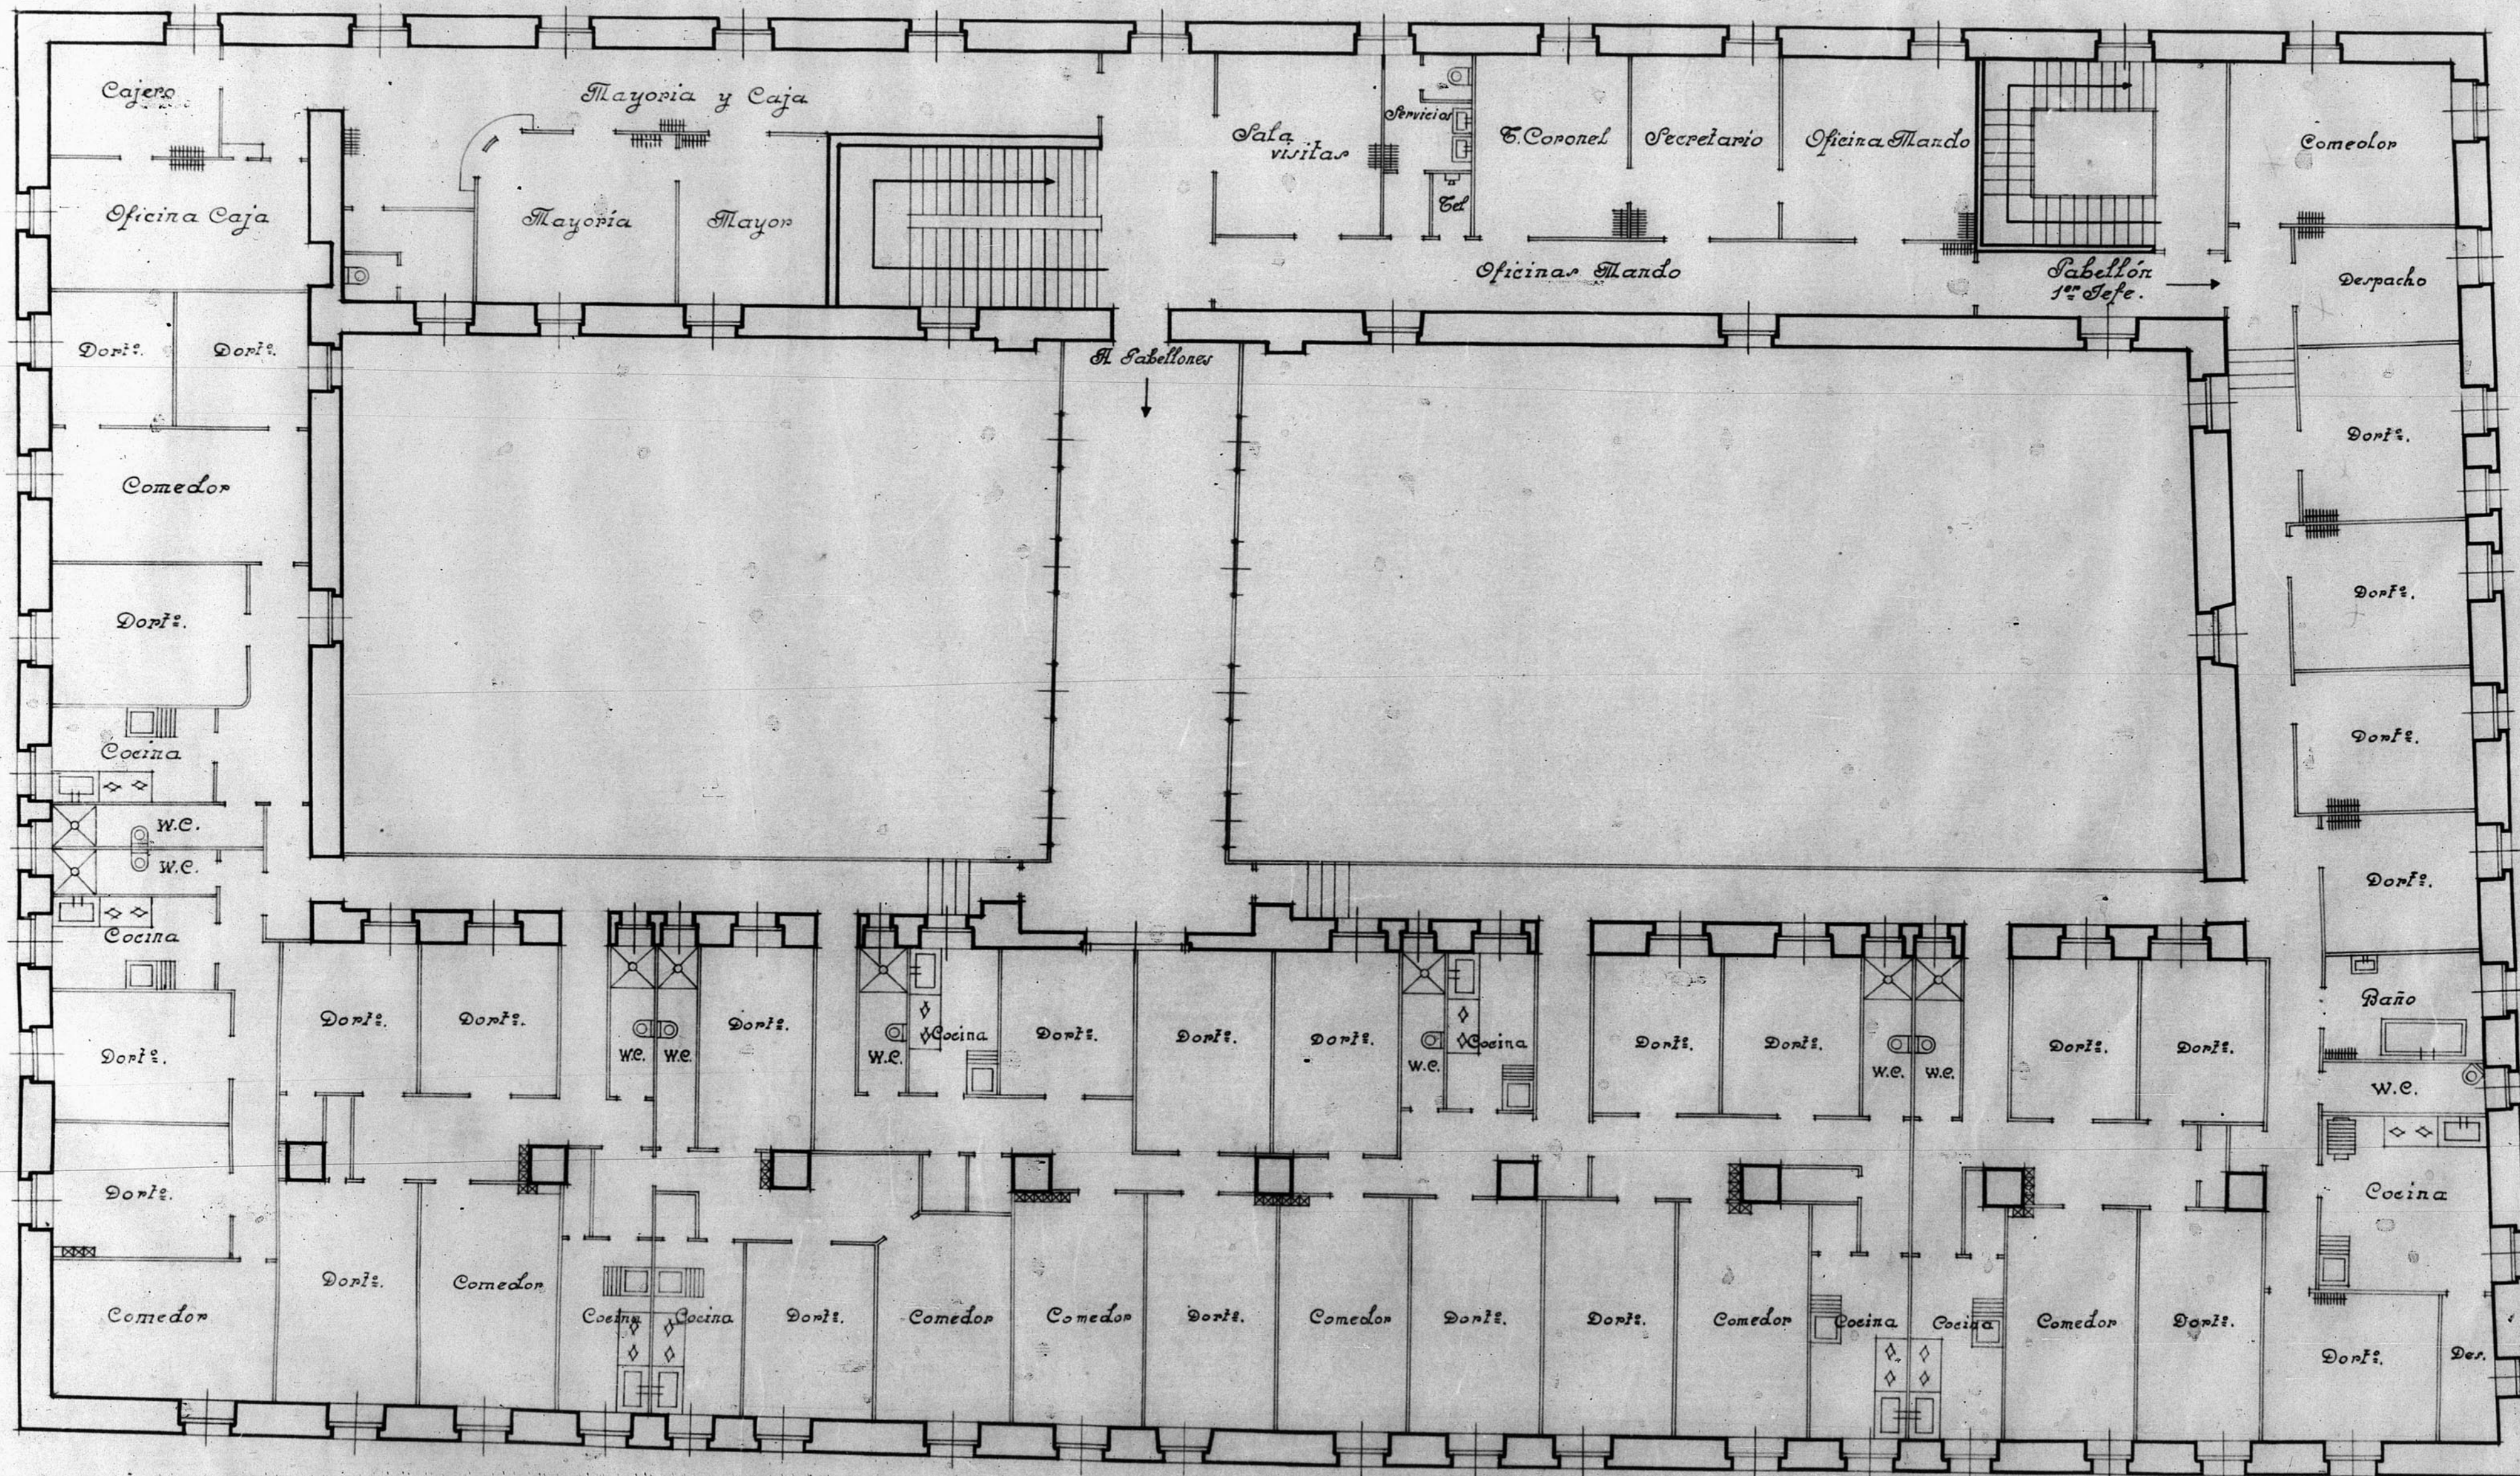

Reforma Planta 5ª

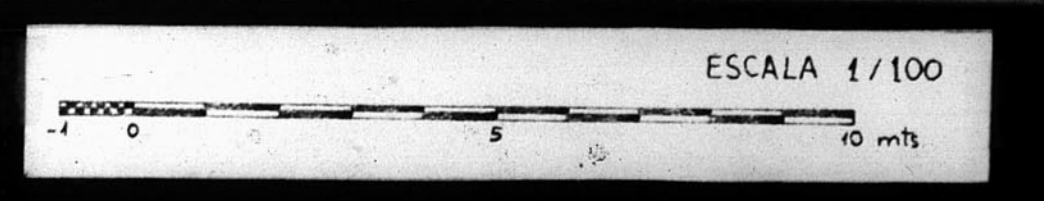

Teruel 10 de Marzo de 1948.
 El Arquitecto,
 J. L. [Signature]

JUNTA DE CONSTRUCCIÓN DE LA PROVINCIA DE TERUEL
 Número de Archivo 91
 DE ARAGON