


13903

SEMINARIO CONCILIAR EN TERUEL

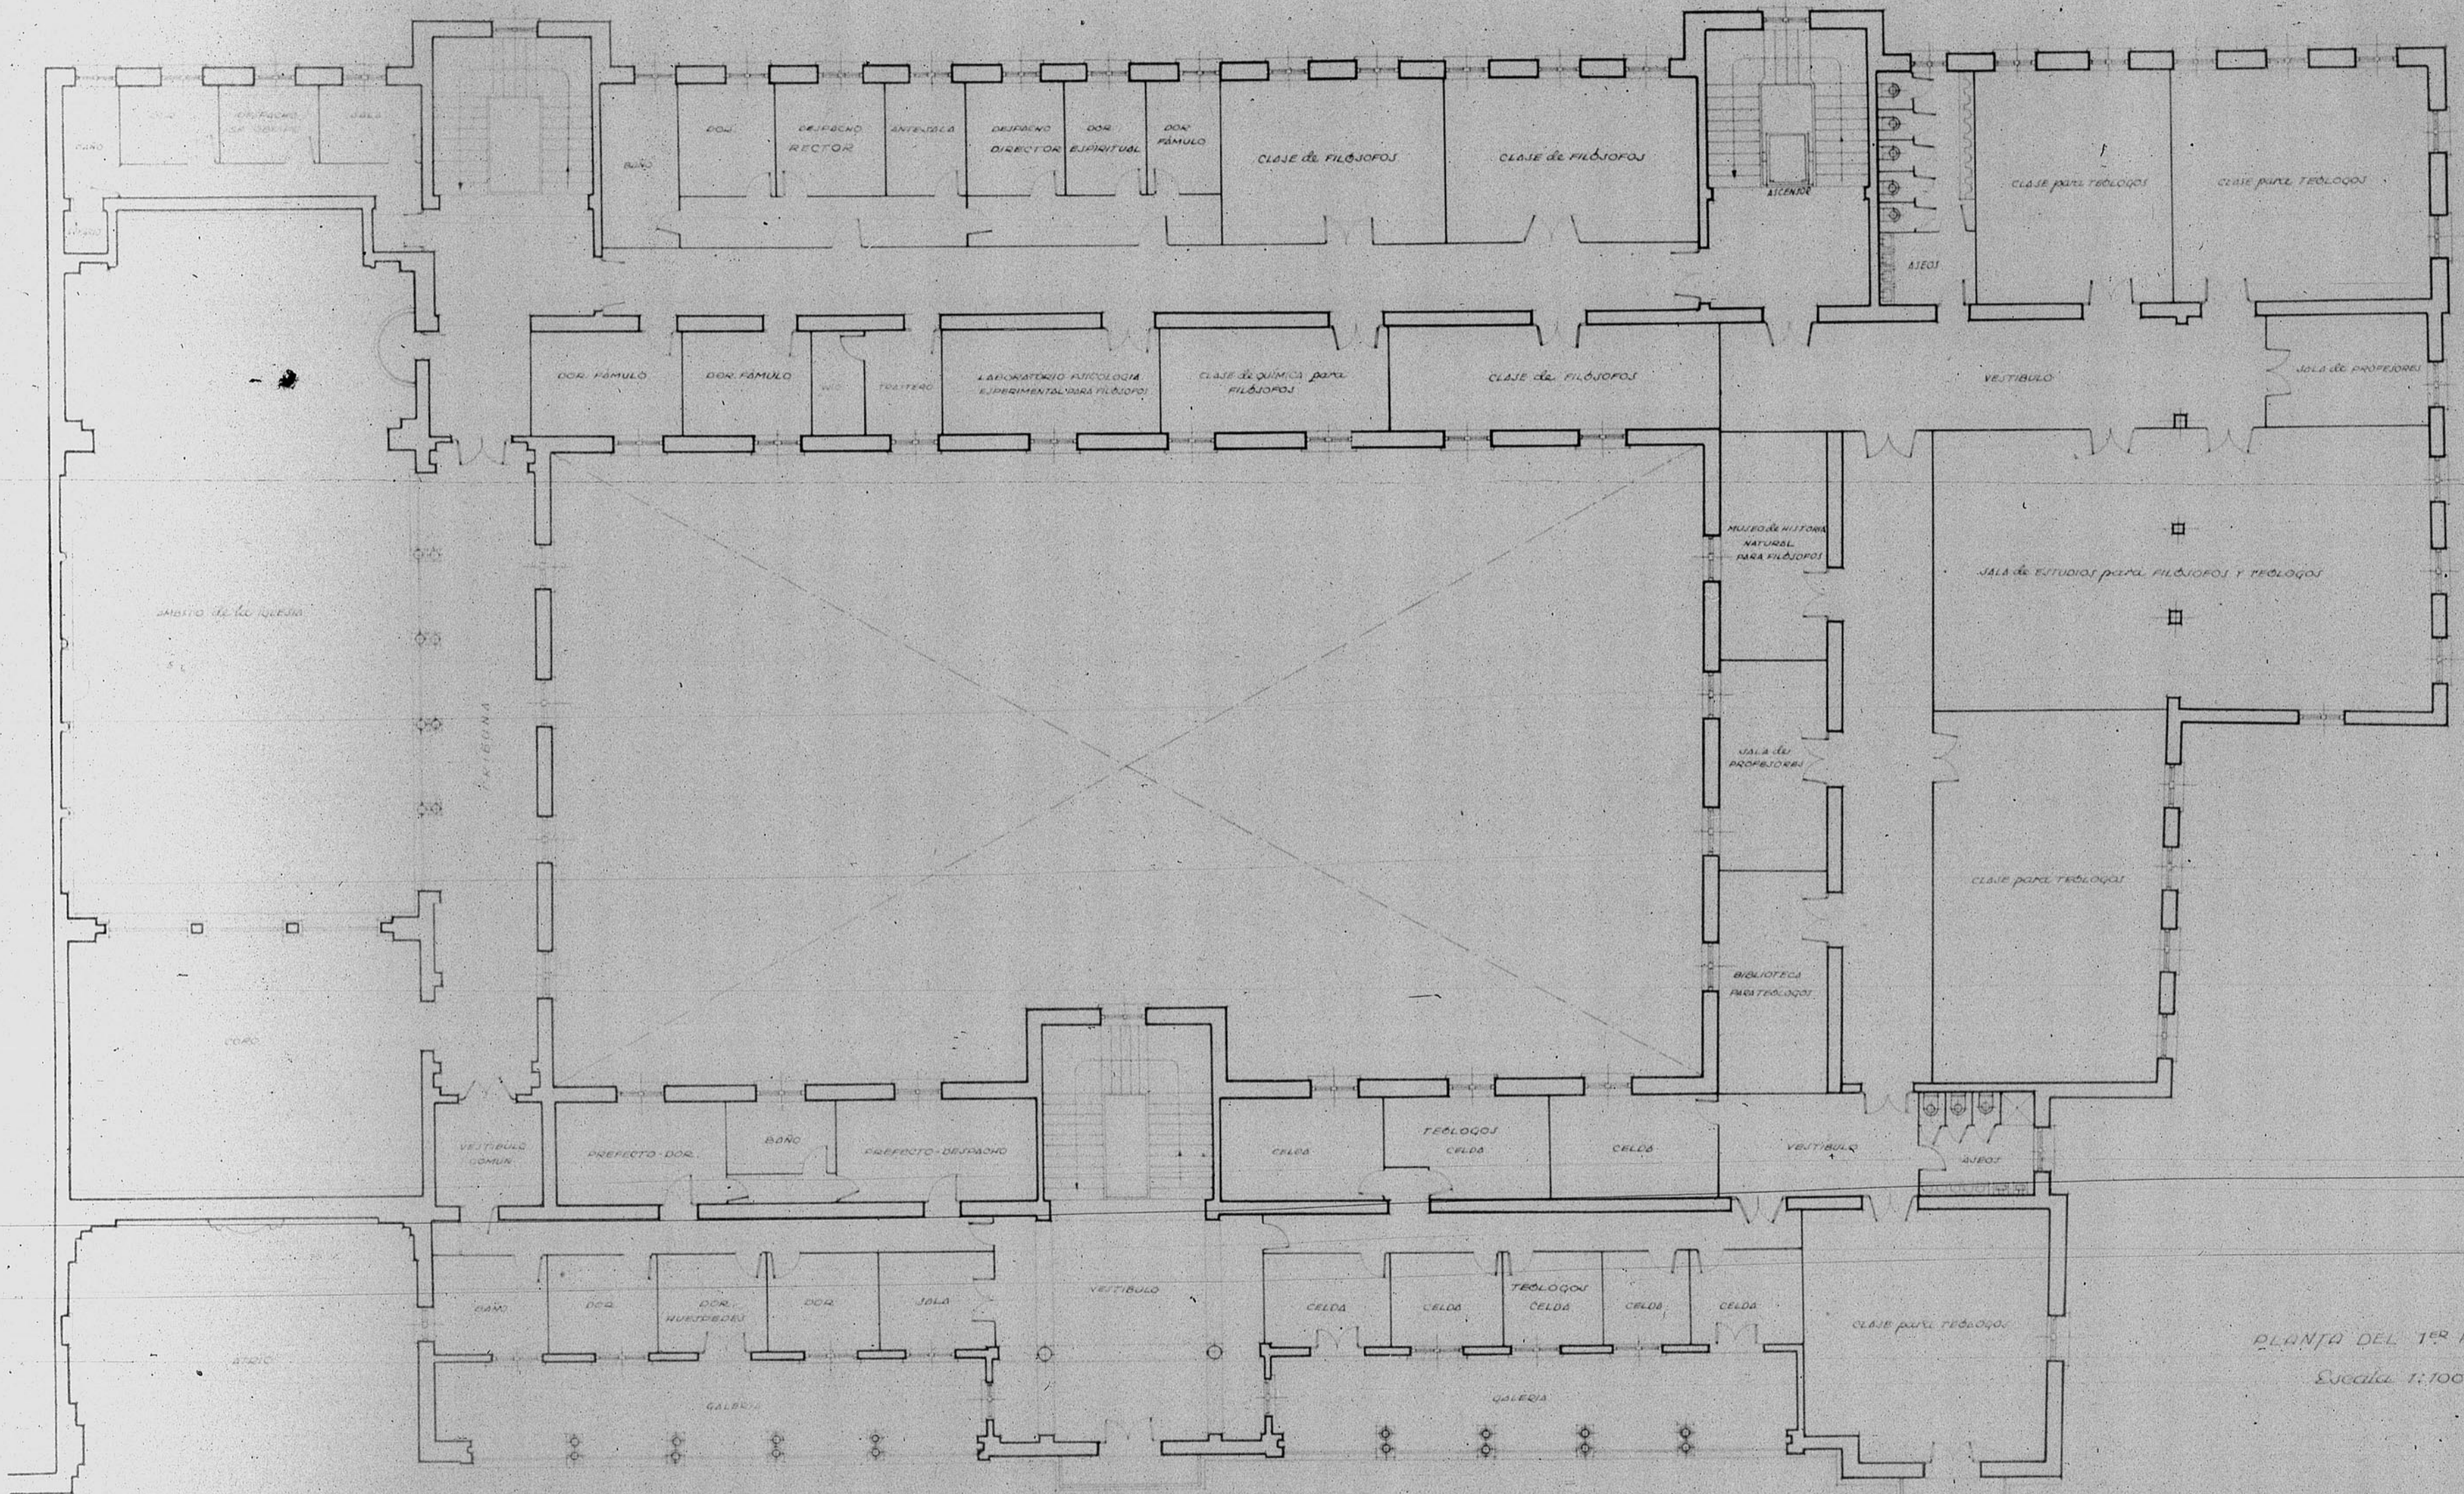

PLANTA DEL 1º PISO
Escala 1:100

TERUEL DICIEMBRE 1918

ESCALA 1/100
0 5 mts