


Proyecto de instalación de calefacción y órgano en la Santa Iglesia Catedral de Teruel.


ESCALA = 1:100

13565

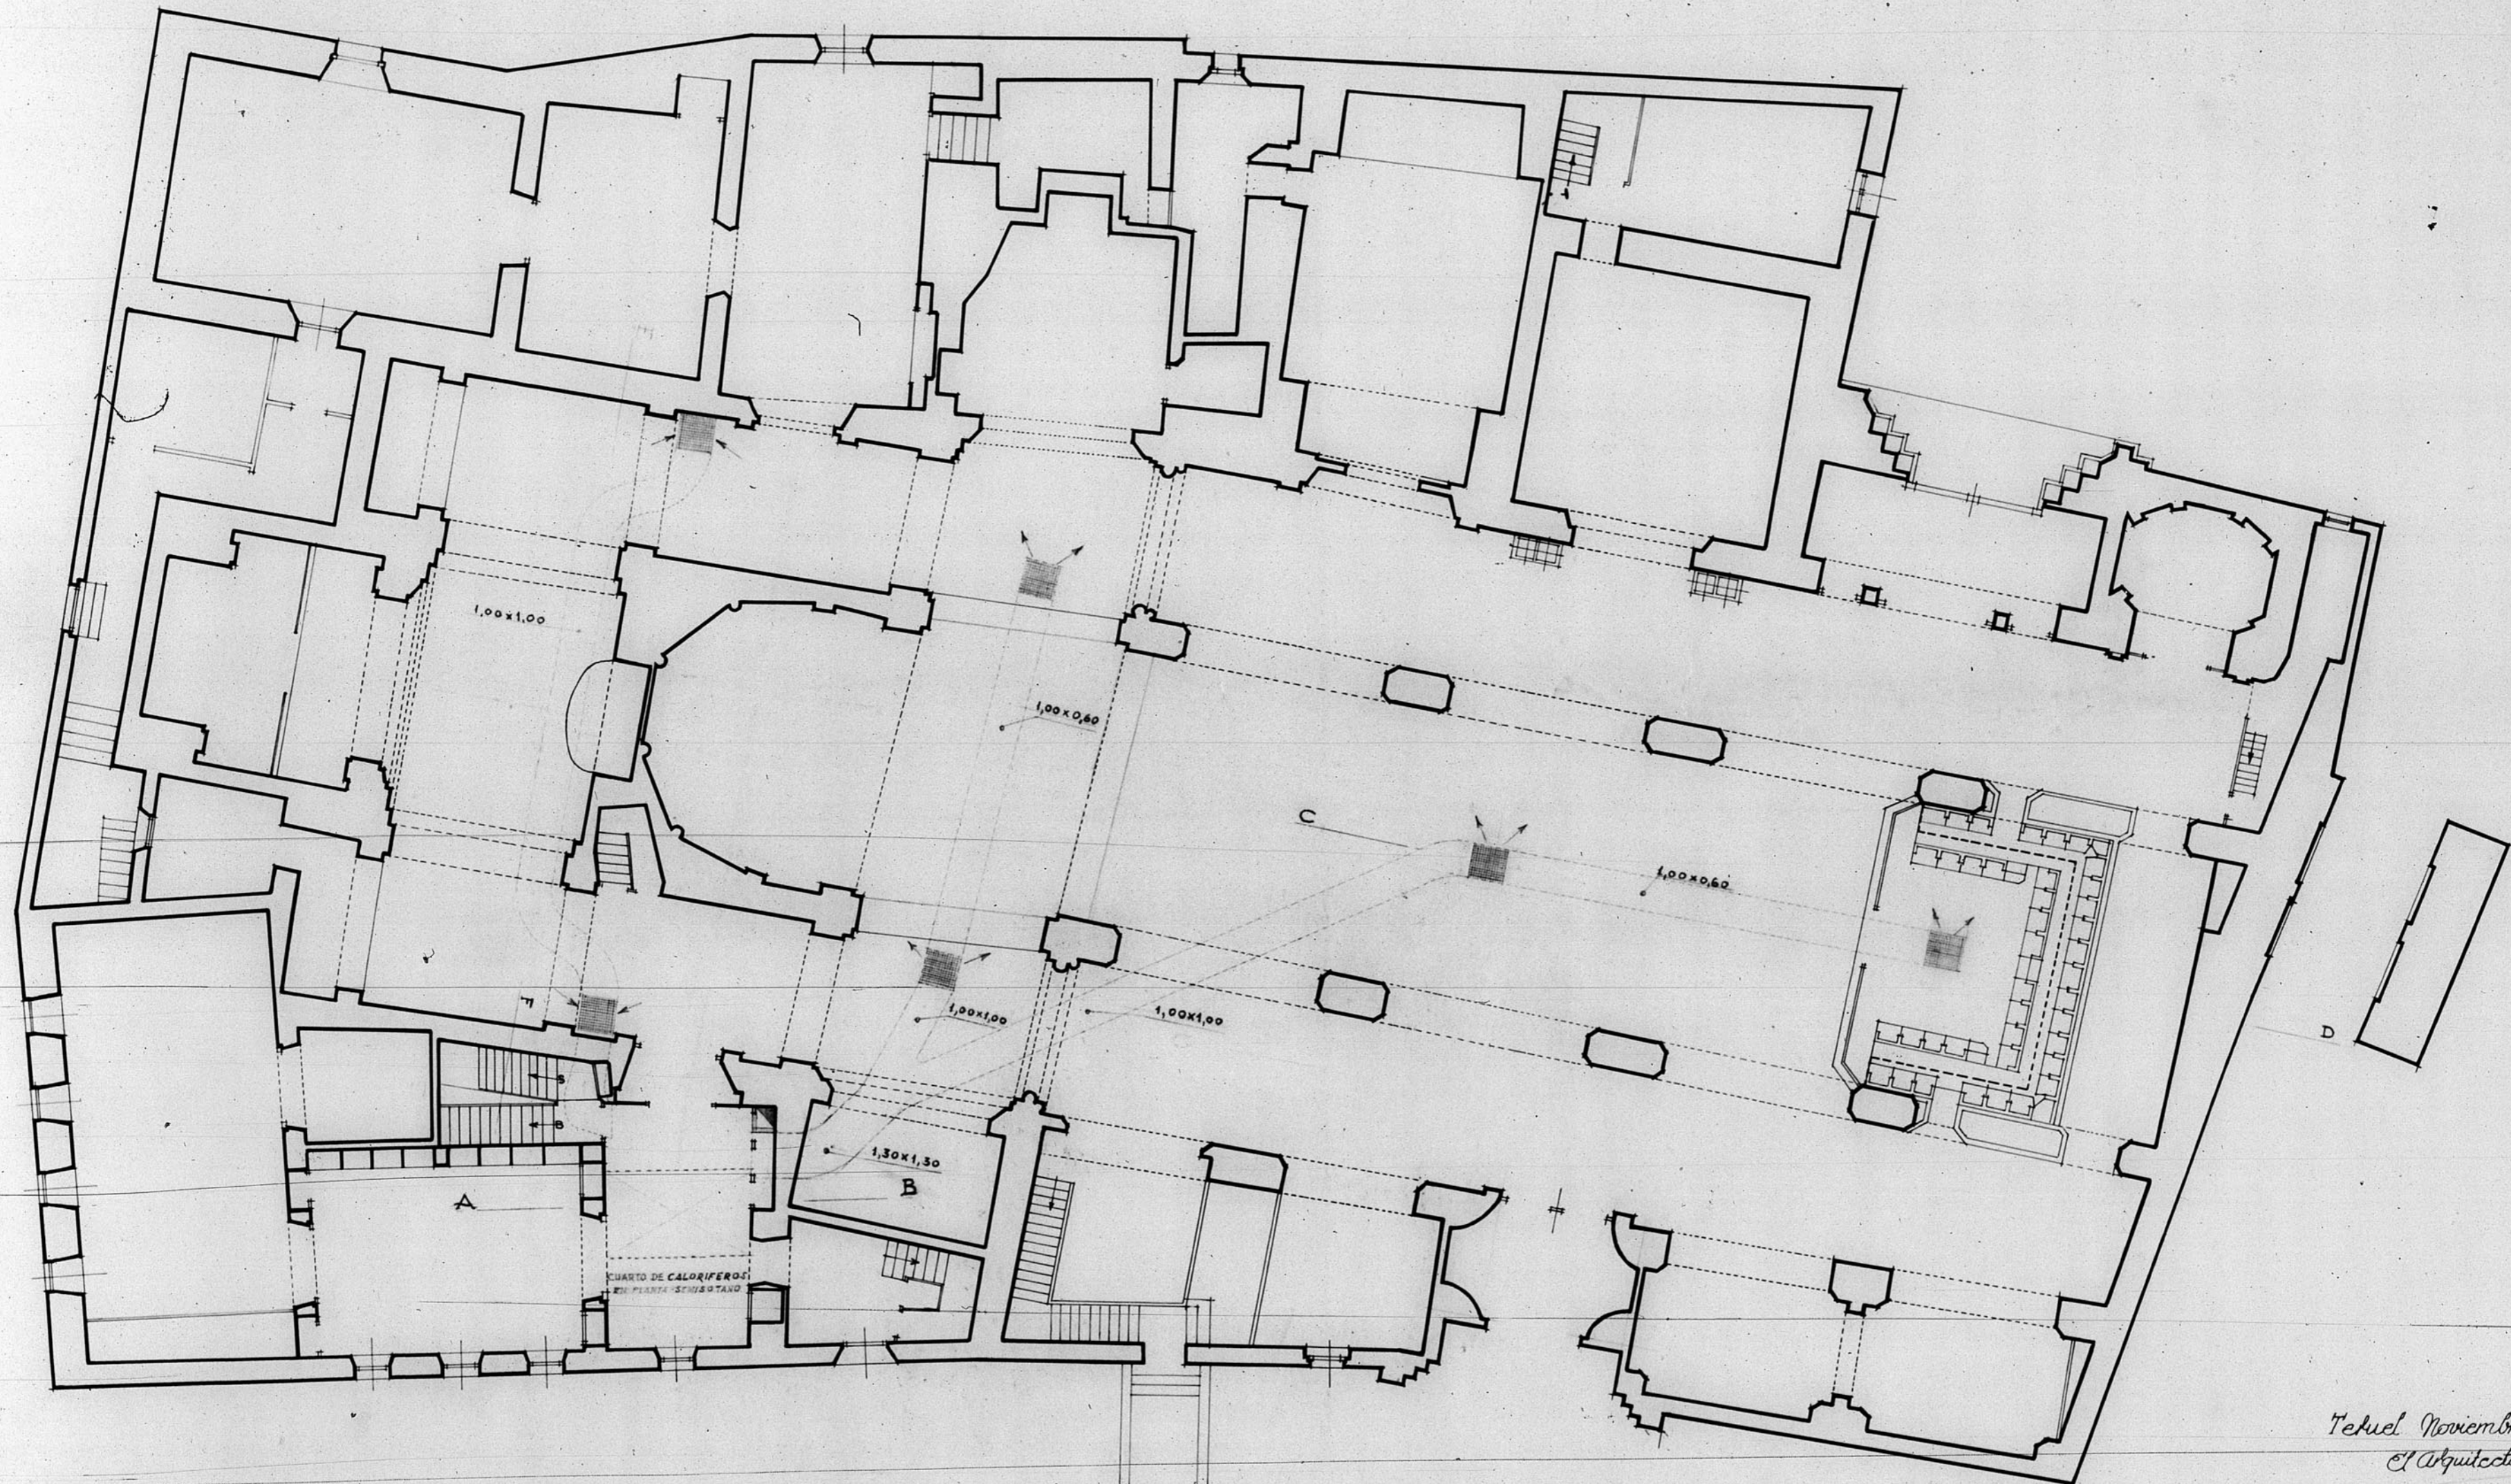

Teruel Noviembre 1.953
El Arquitecto

VºBº
El Arquitecto Jefe de Proyectos

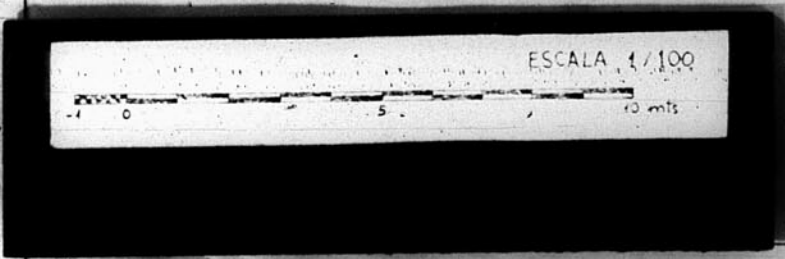

ARQUITECTURA N.º 10, PLANO N.º 255