


12891

# ESCALERA de SERVICIO (DELEGACIÓN-HACIENDA)

1:50

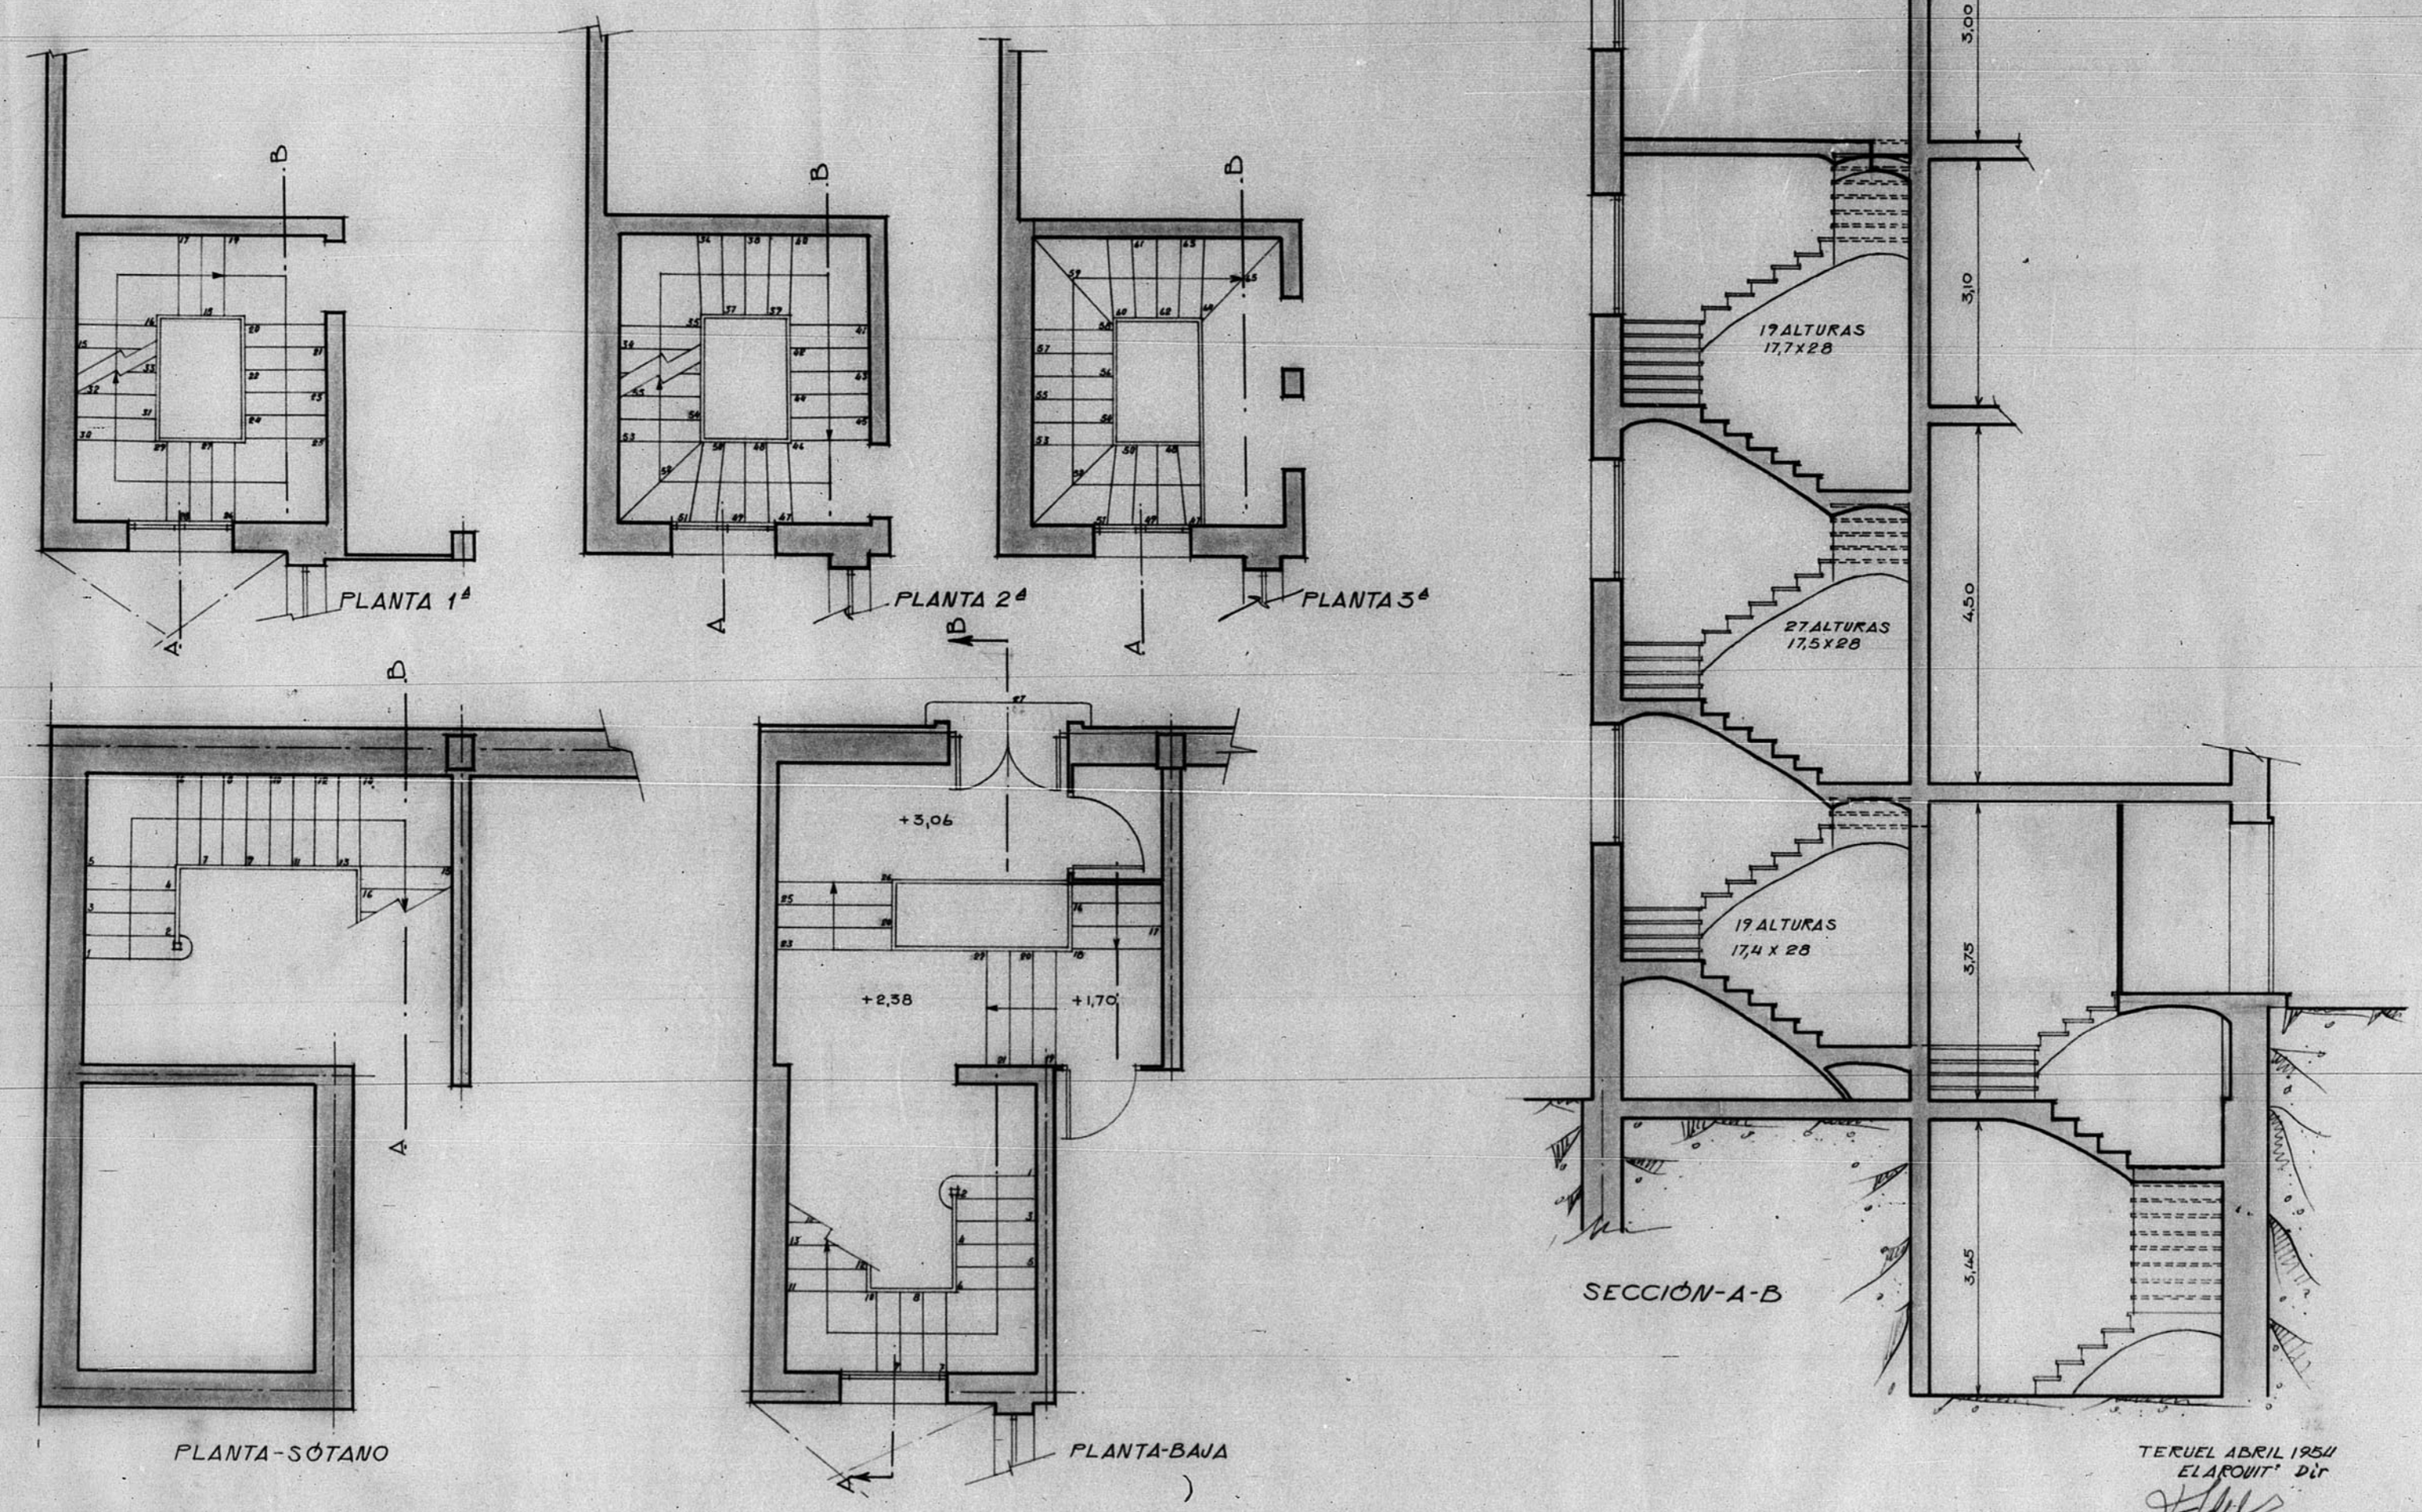

TERUEL ABRIL 1950  
ELABORADO por  
*[Signature]*  
ARCHIVO DE LA COMARCAL DE  
TERUEL  
BANDEJA N.º 11 CANTON N.º 10  
RPG

