12.151.

Teruel

Plano de Reforma

PLANO COMPLEMENTARIO AL DE REFORMA INTERIOR

Aprobado en Consejo de Ministros, segun oficio de fecha 17 de Febrero de 1943 del Excmo. Sr. Director General de Regiones Devastadas.

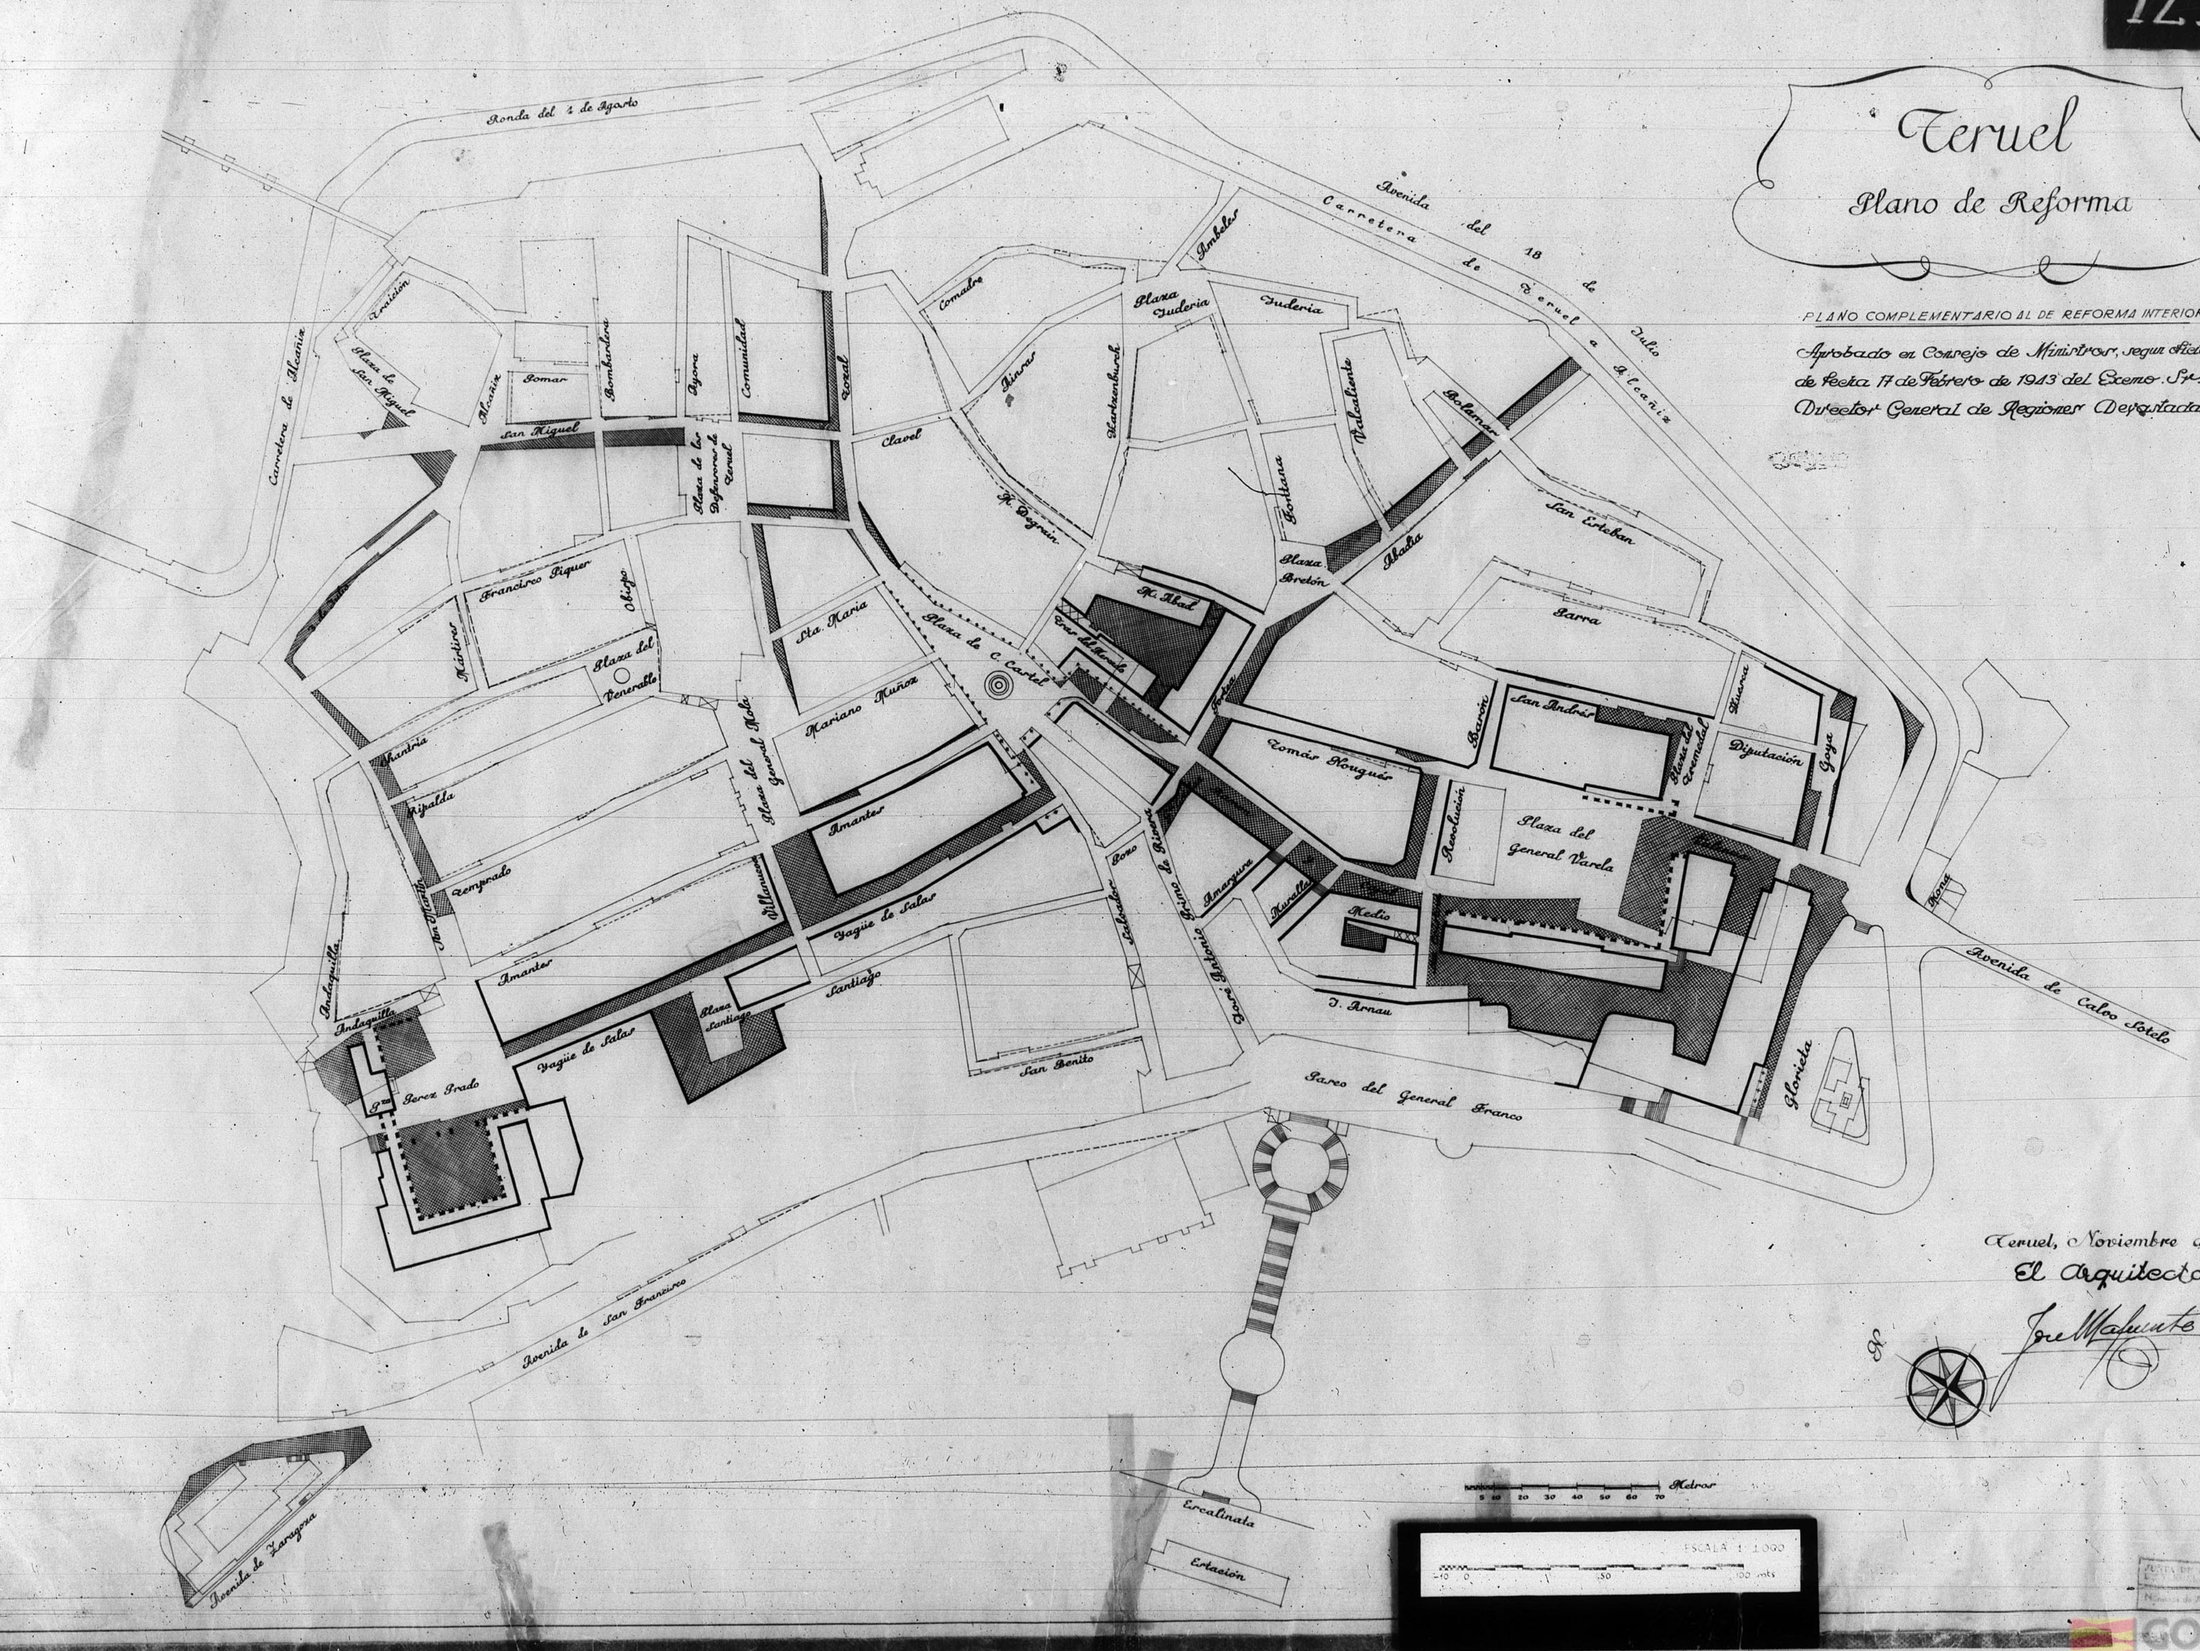

Teruel, Noviembre de 1942.

El Arquitecto,

José Mafuente

GOBIERNO DE ARAGON