


12.524

CUEVAS DEL SIETE-ALCANTARILLADO
Perfiles longitudinales

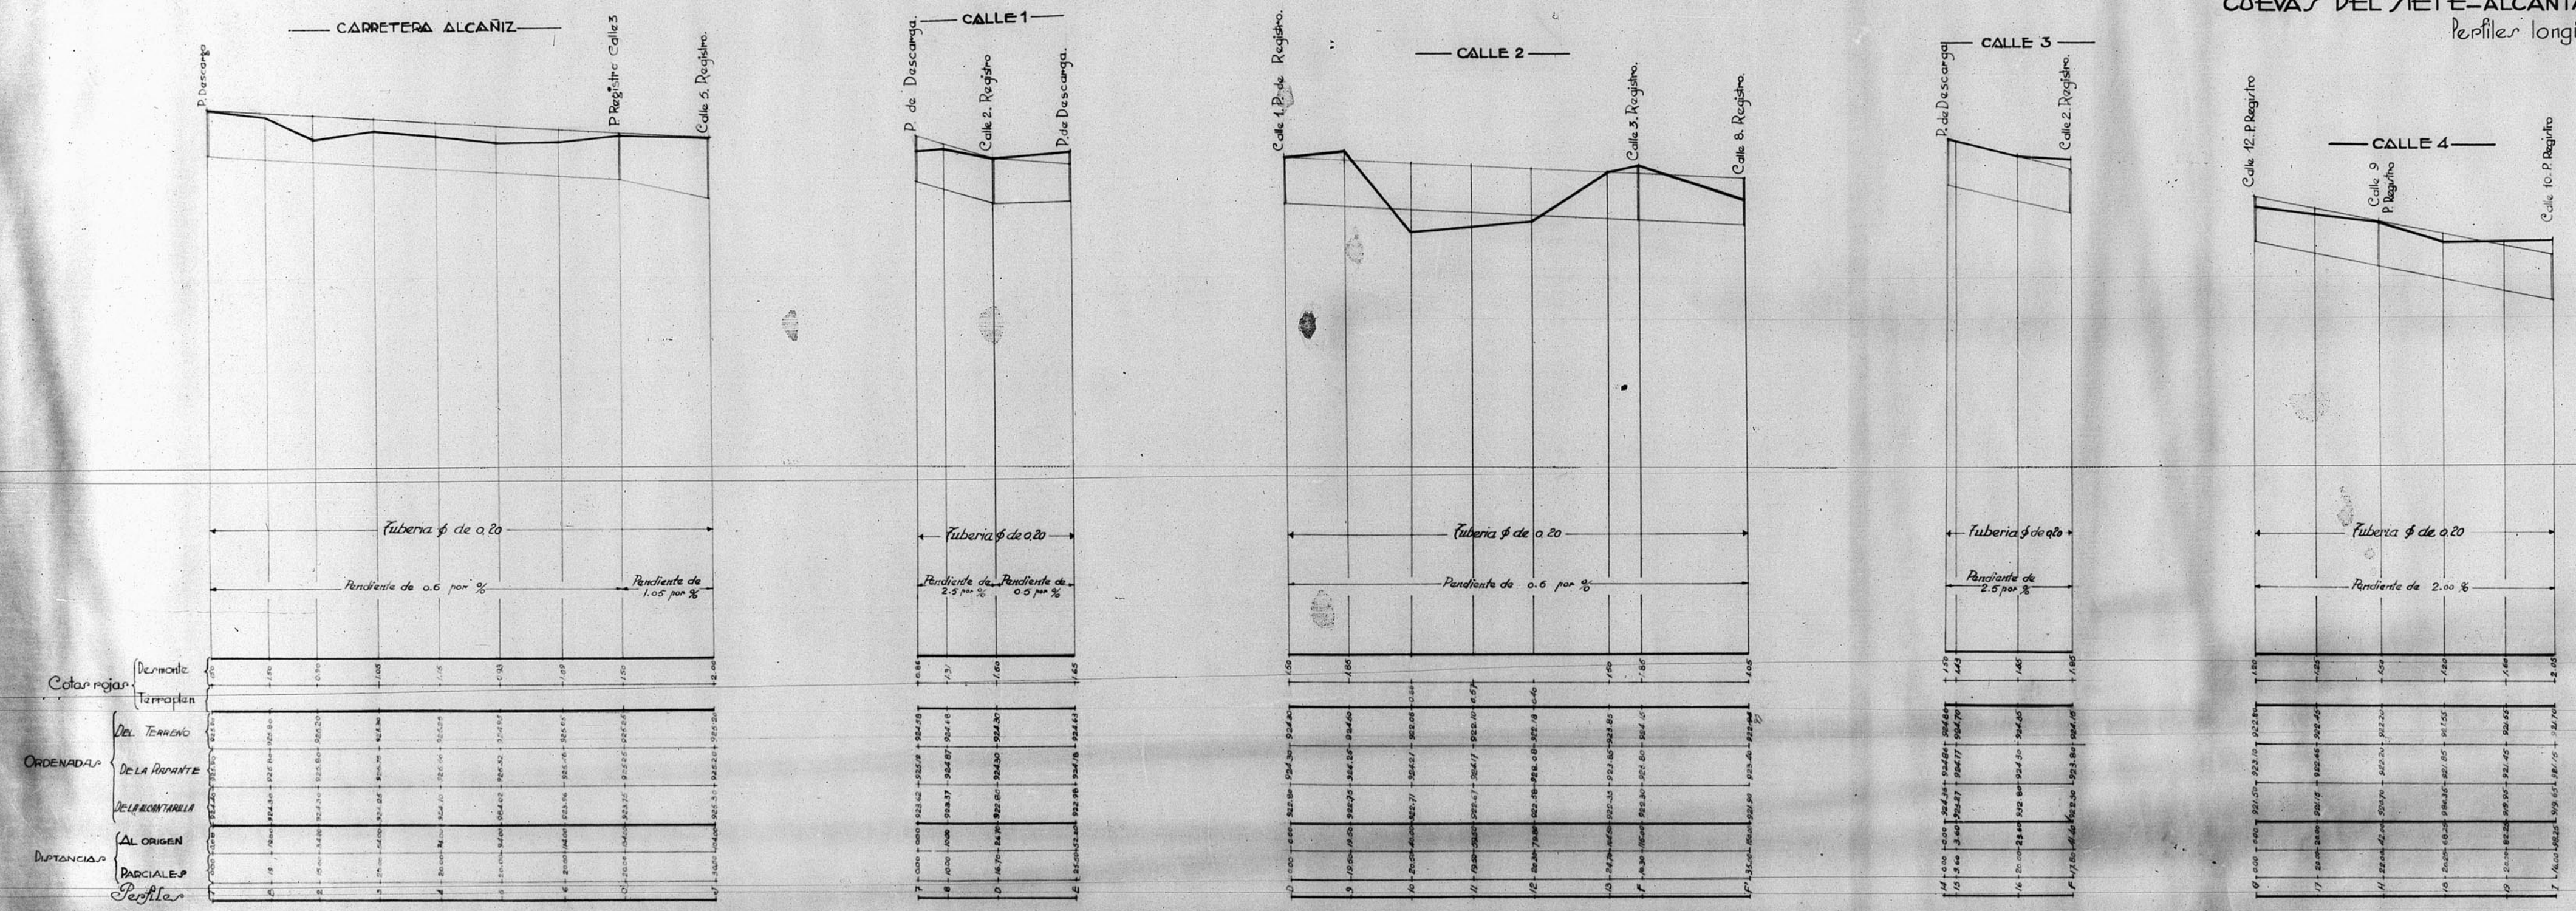

Escala Horizontal 1:1000
Vertical 1:100

TERUEL Y JUNIO DE 1943
El Arquitecto,
Jose M. Mañente

