


13.303


# TERUEL

## ADOQUINADO DE UNA ZONA

Escala 1:100

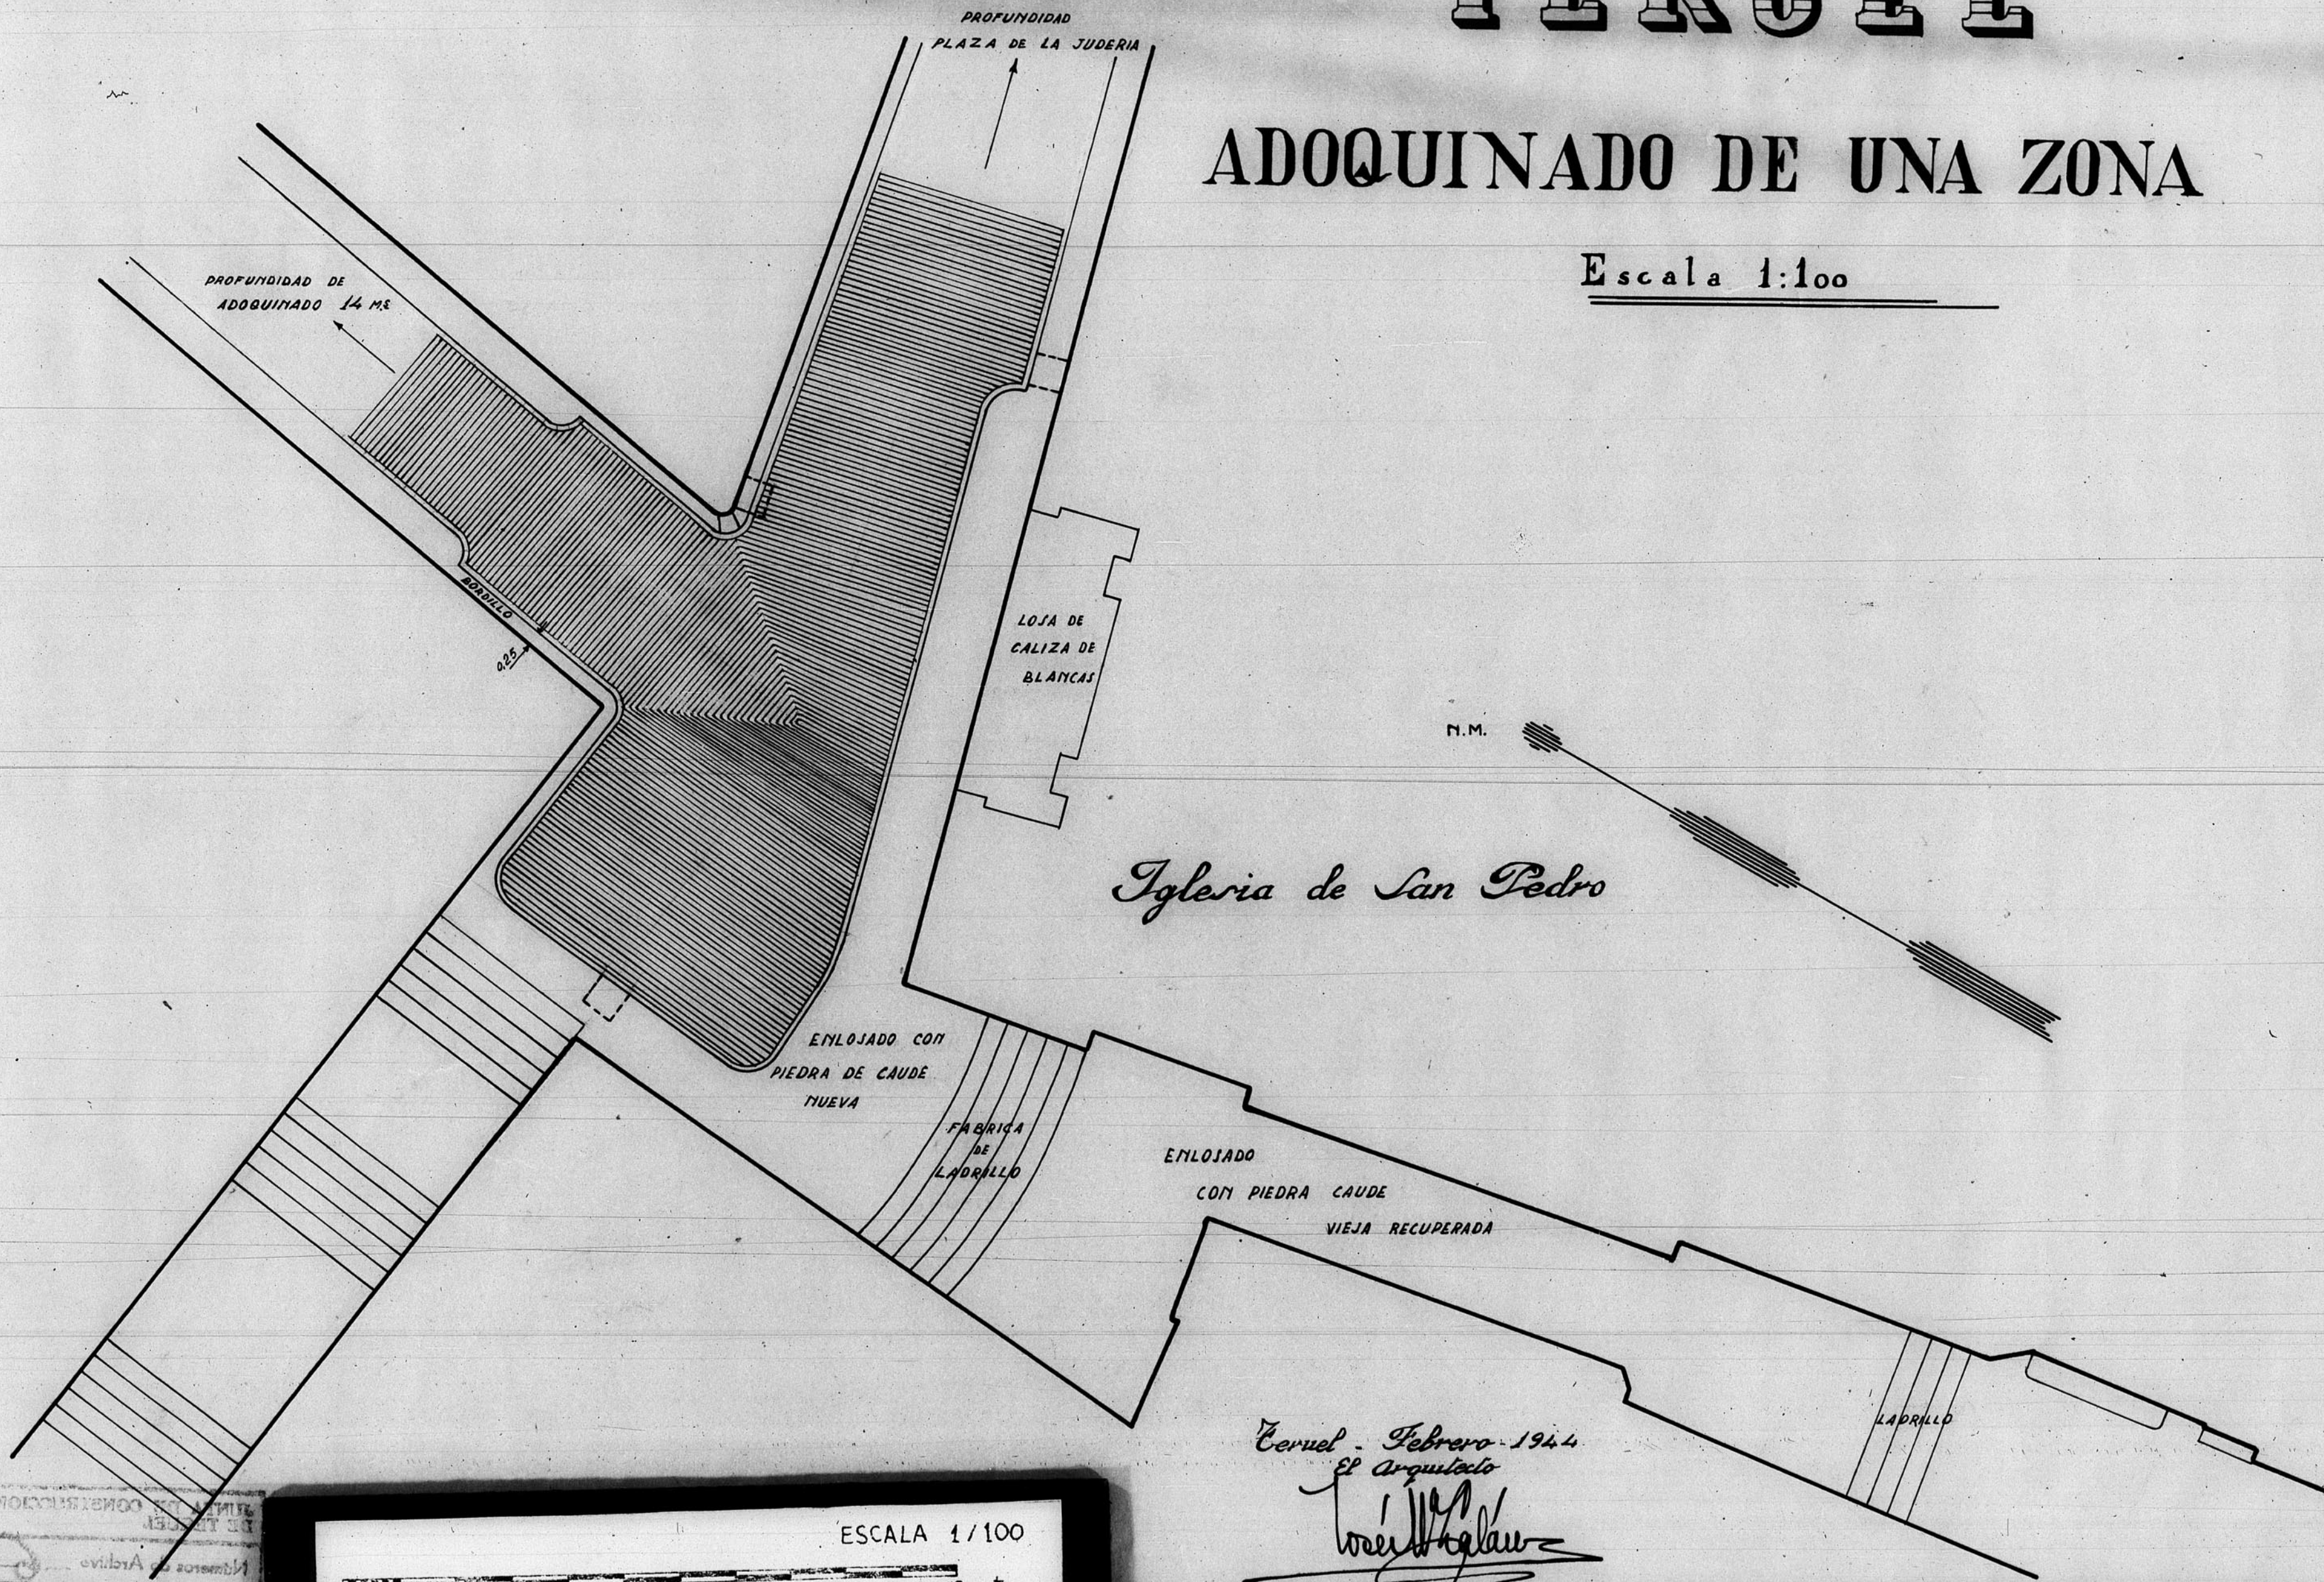

Teruel - Febrero 1944  
 El Arquitecto  
*[Signature]*

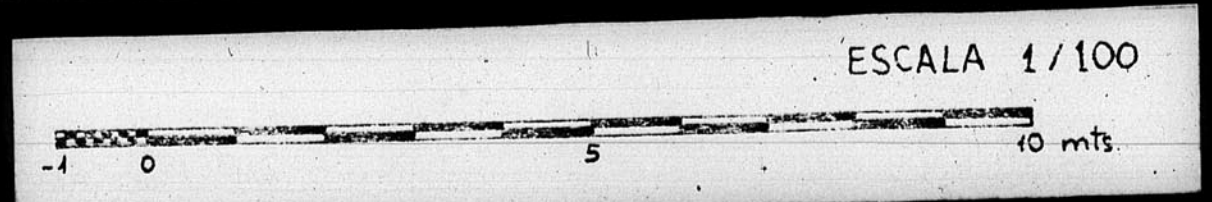

AL SERVICIO DE LA COMISION DE LA RECONSTRUCCION DE LA PROVINCIA DE TERUEL  
 Números de Archivo