



13.396

IGLESIA SARRIÓ

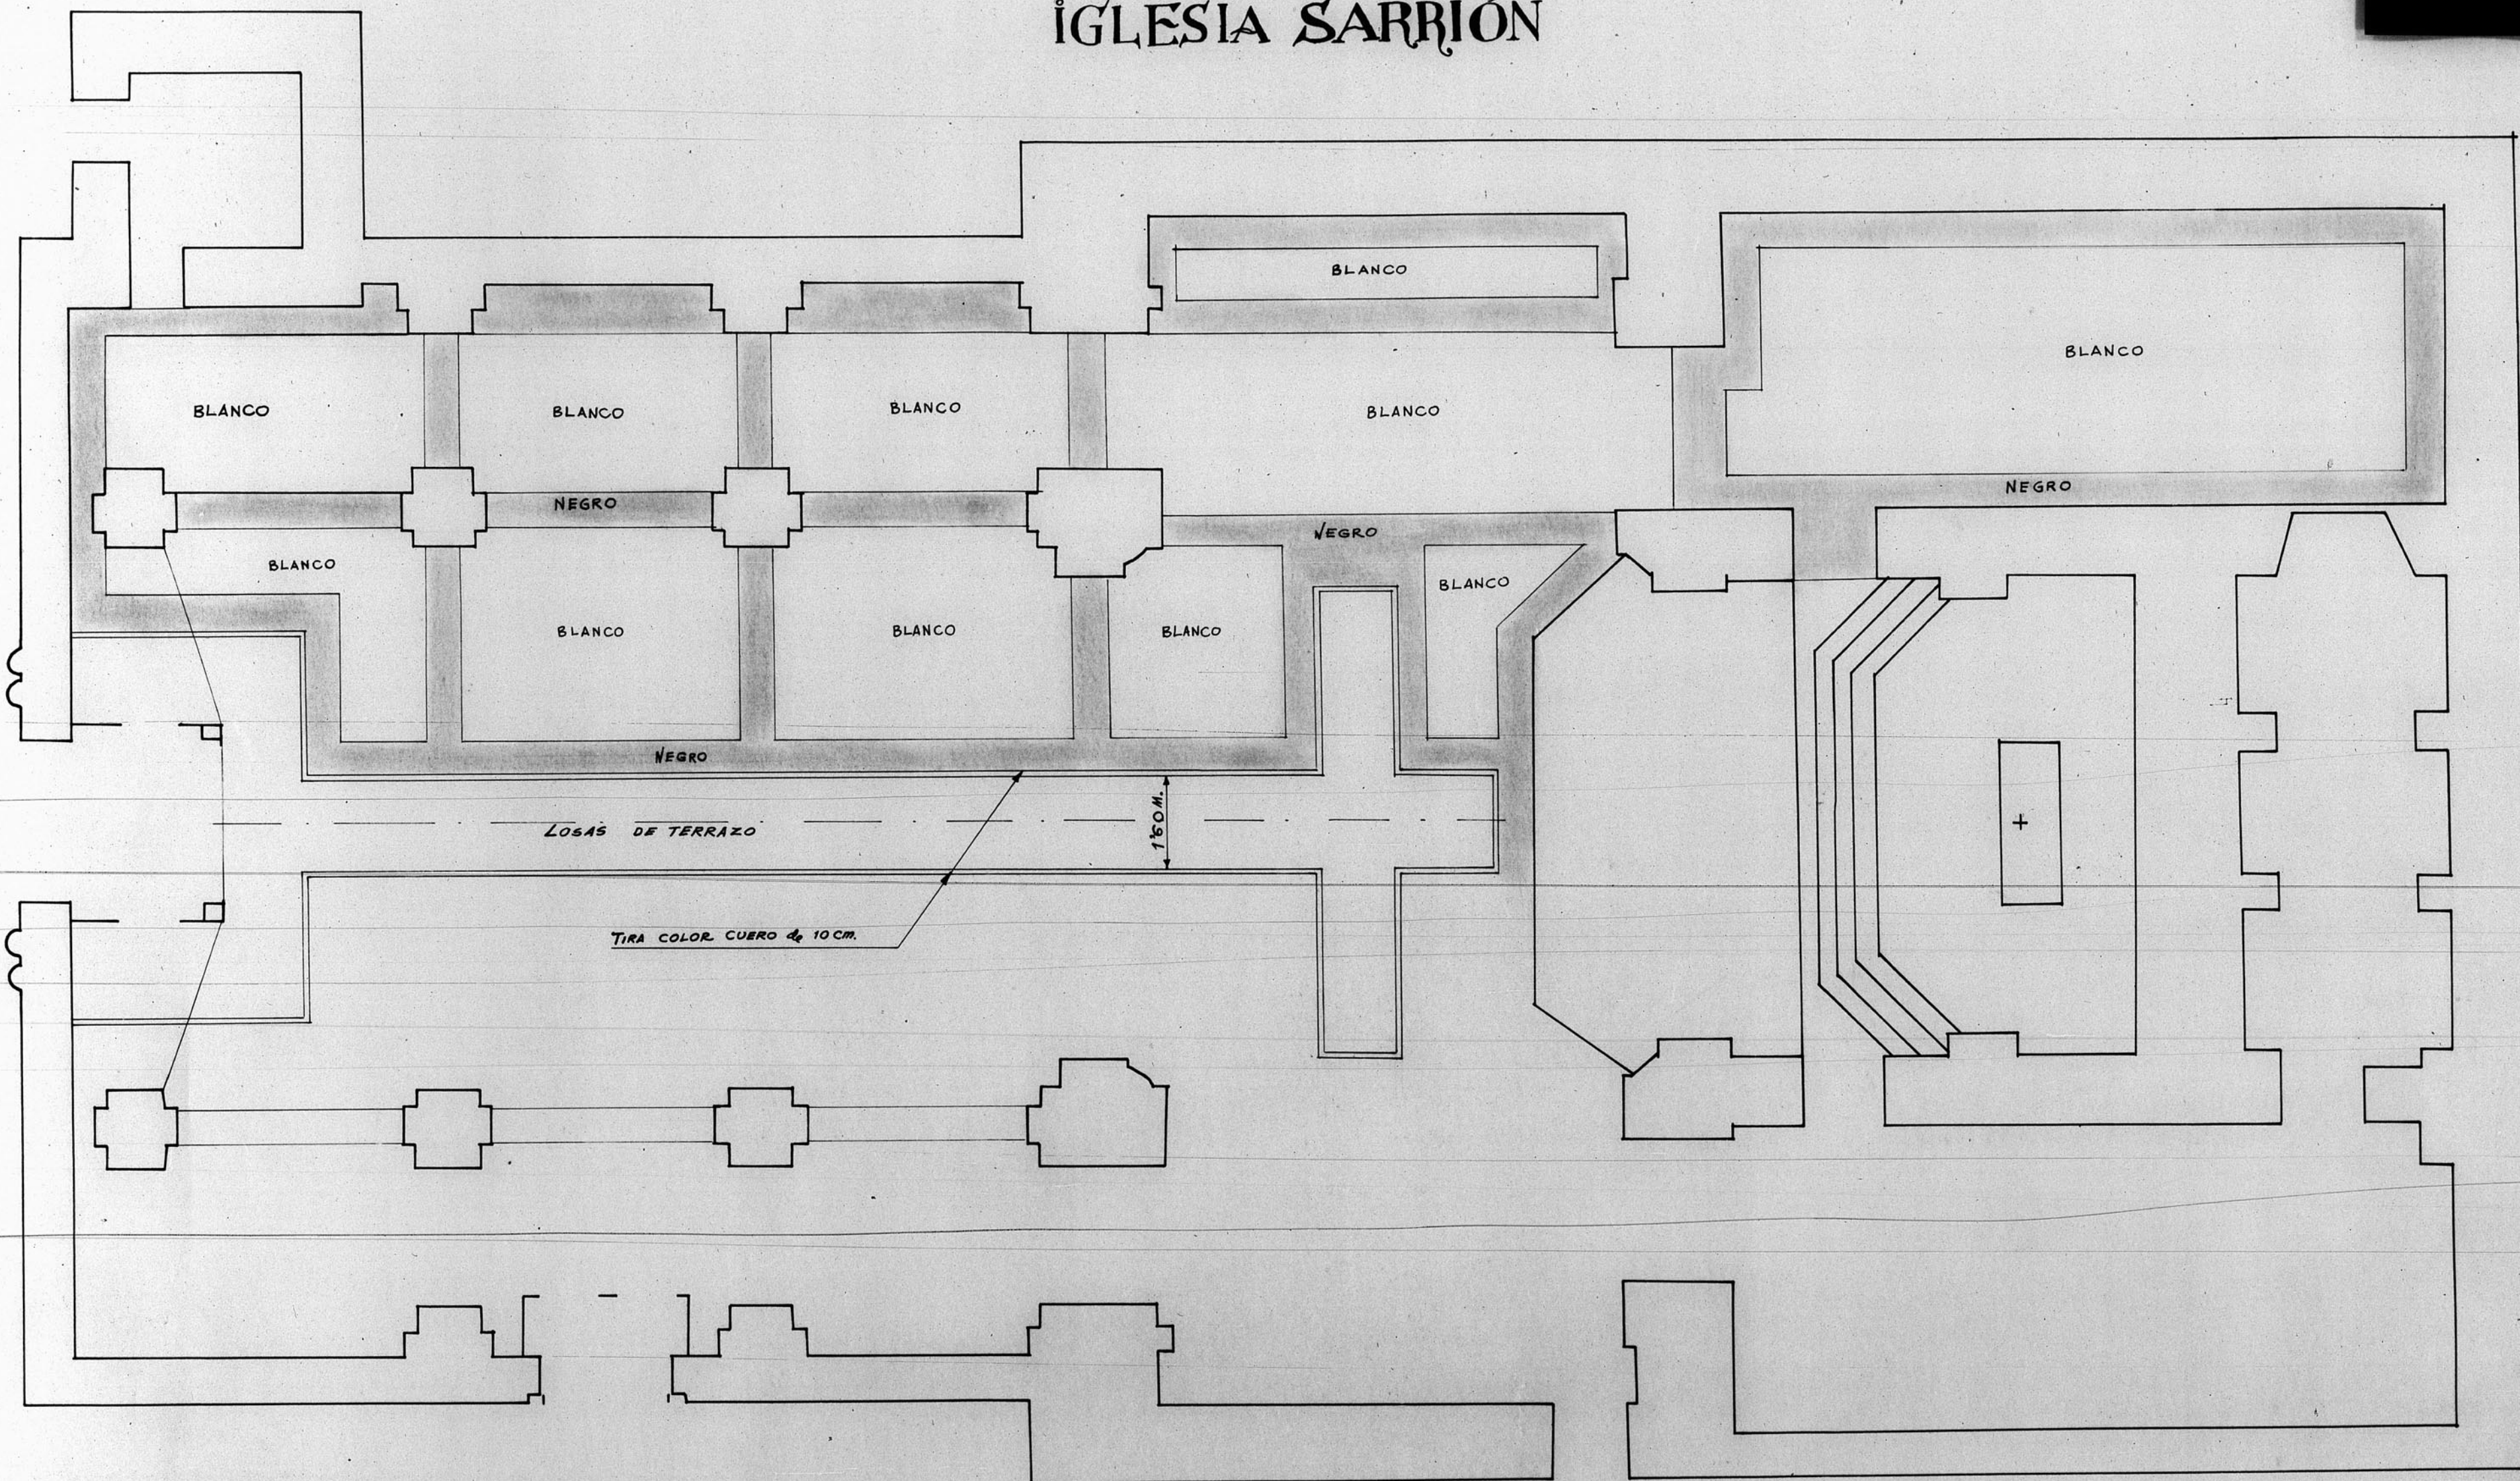

ESCALA 1:100

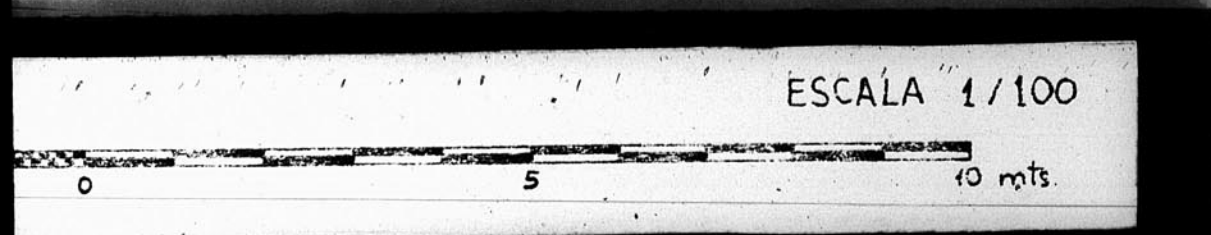

BANDEJA 9 - N° 655 bis