12.457.

Dirección General de Regiones Devastadas
Arquitectura

Plaza S. Juan. Alcantarillado. Teruel.

Escala 1:500

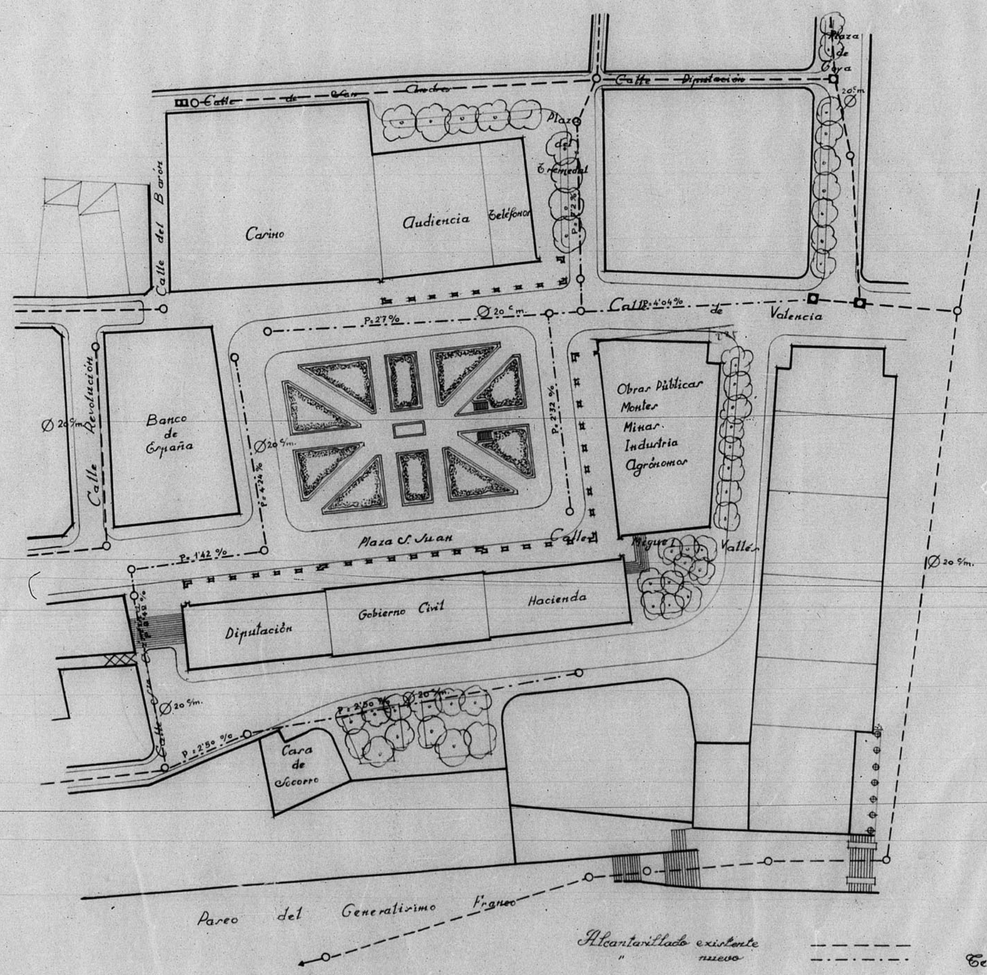

ESCALA 1/500

-10 0 10 20 30 40 50

Teruel, Agosto de 1940.
El Arquitecto,

JUNTA DE CONSTRUCCION DE LA PROVINCIA DE TERUEL
OFICINA
Número de Archivo

GOBIERNO DE ARAGON