



12253

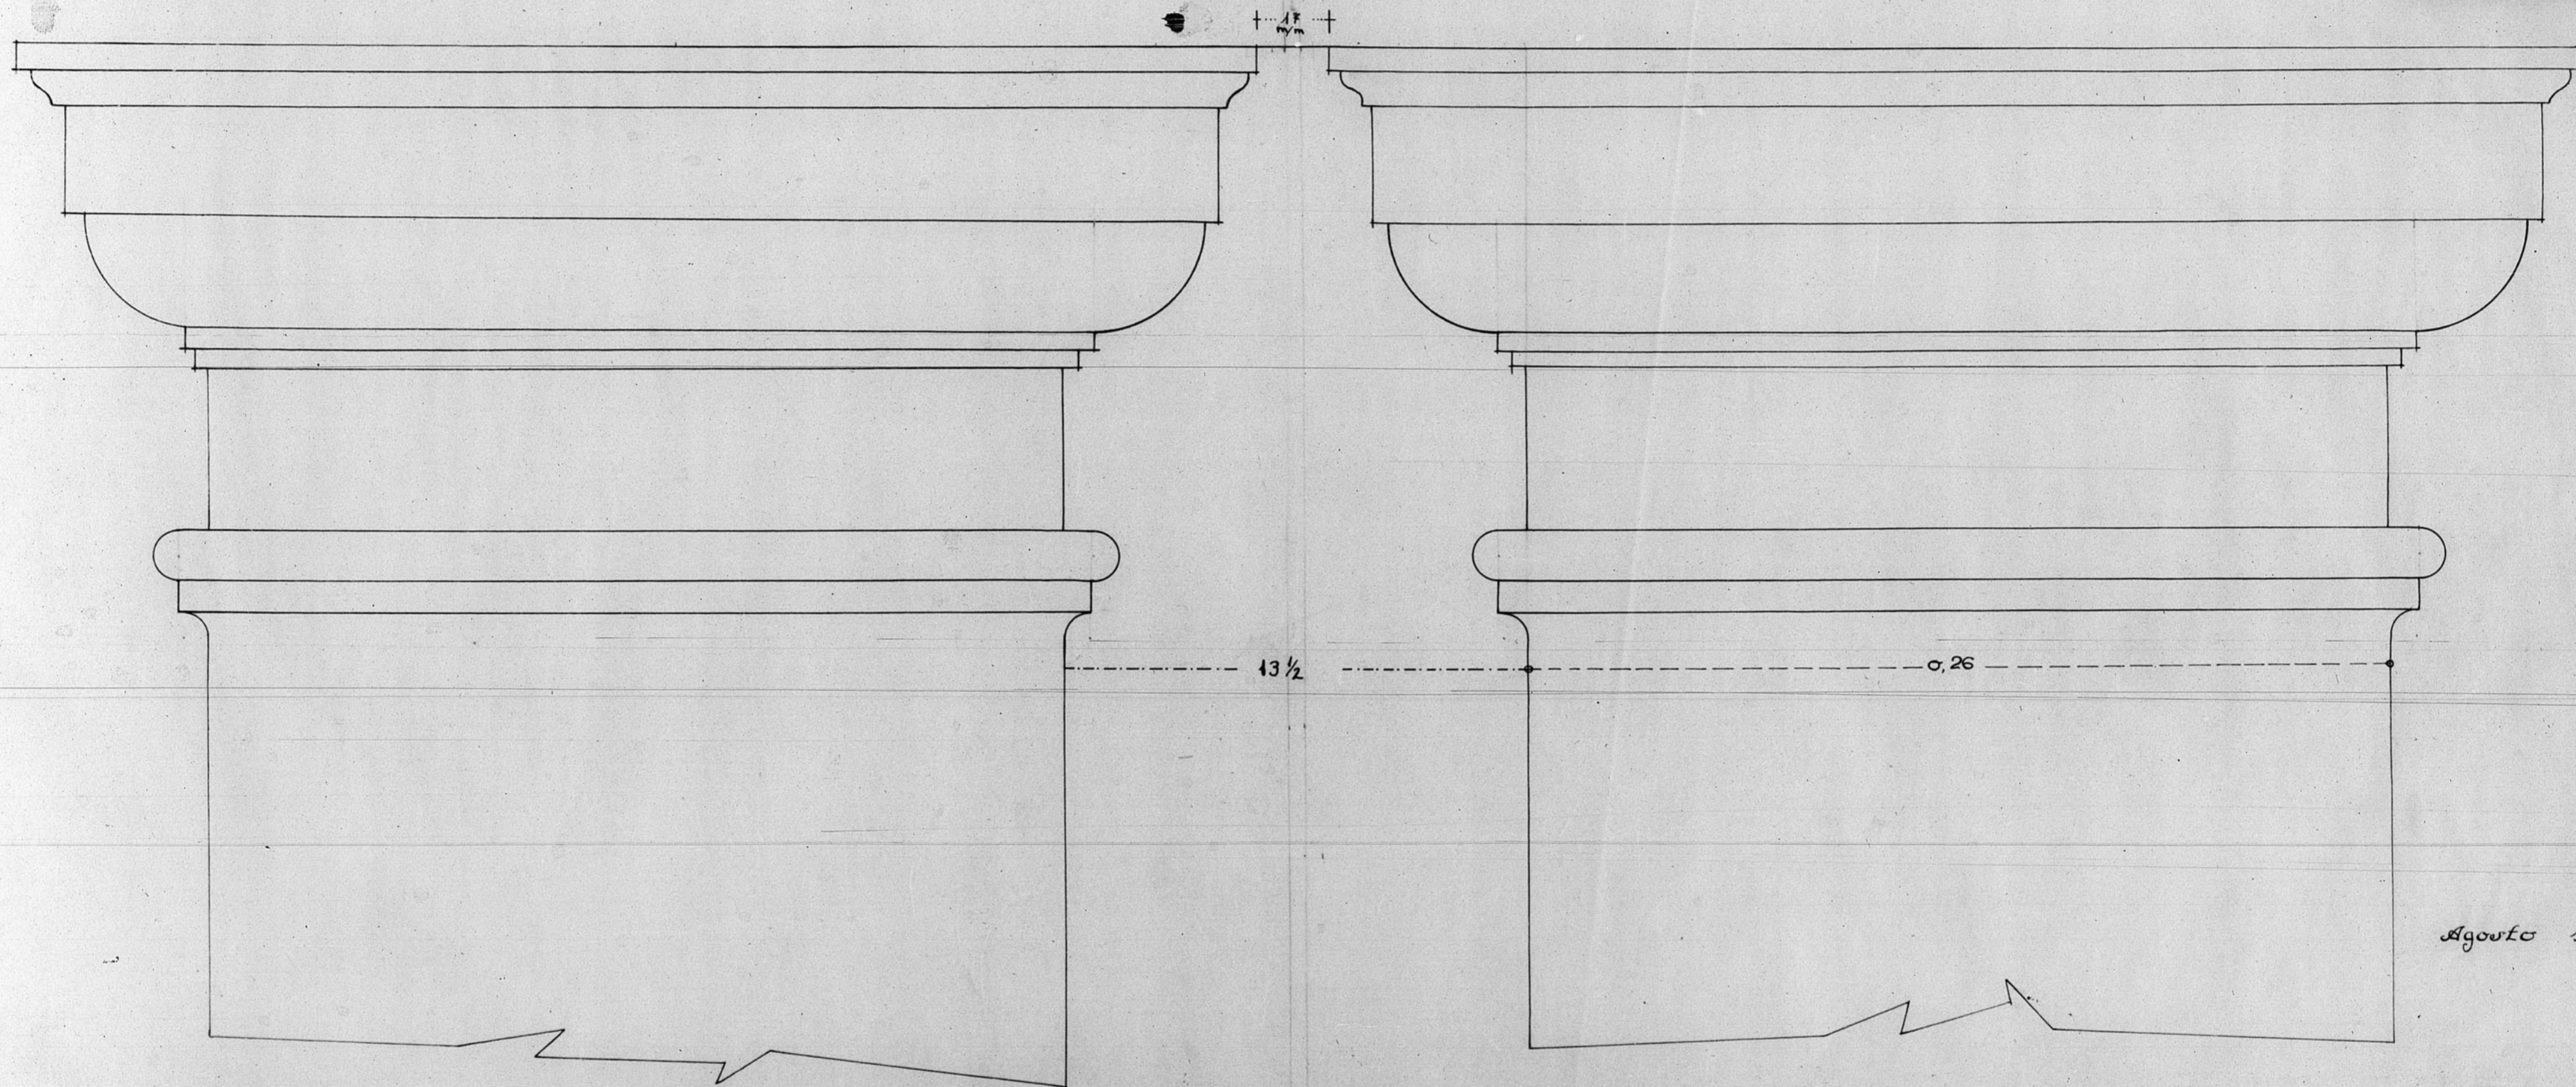

Agosto 1948

ARCHIVO DE LA COMARCA DE  
TARazonA N.º 10 PLANO N.º 33

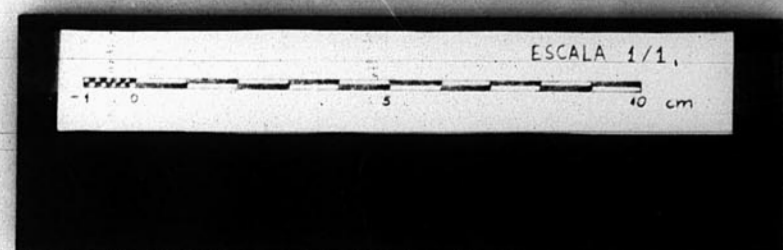

147