
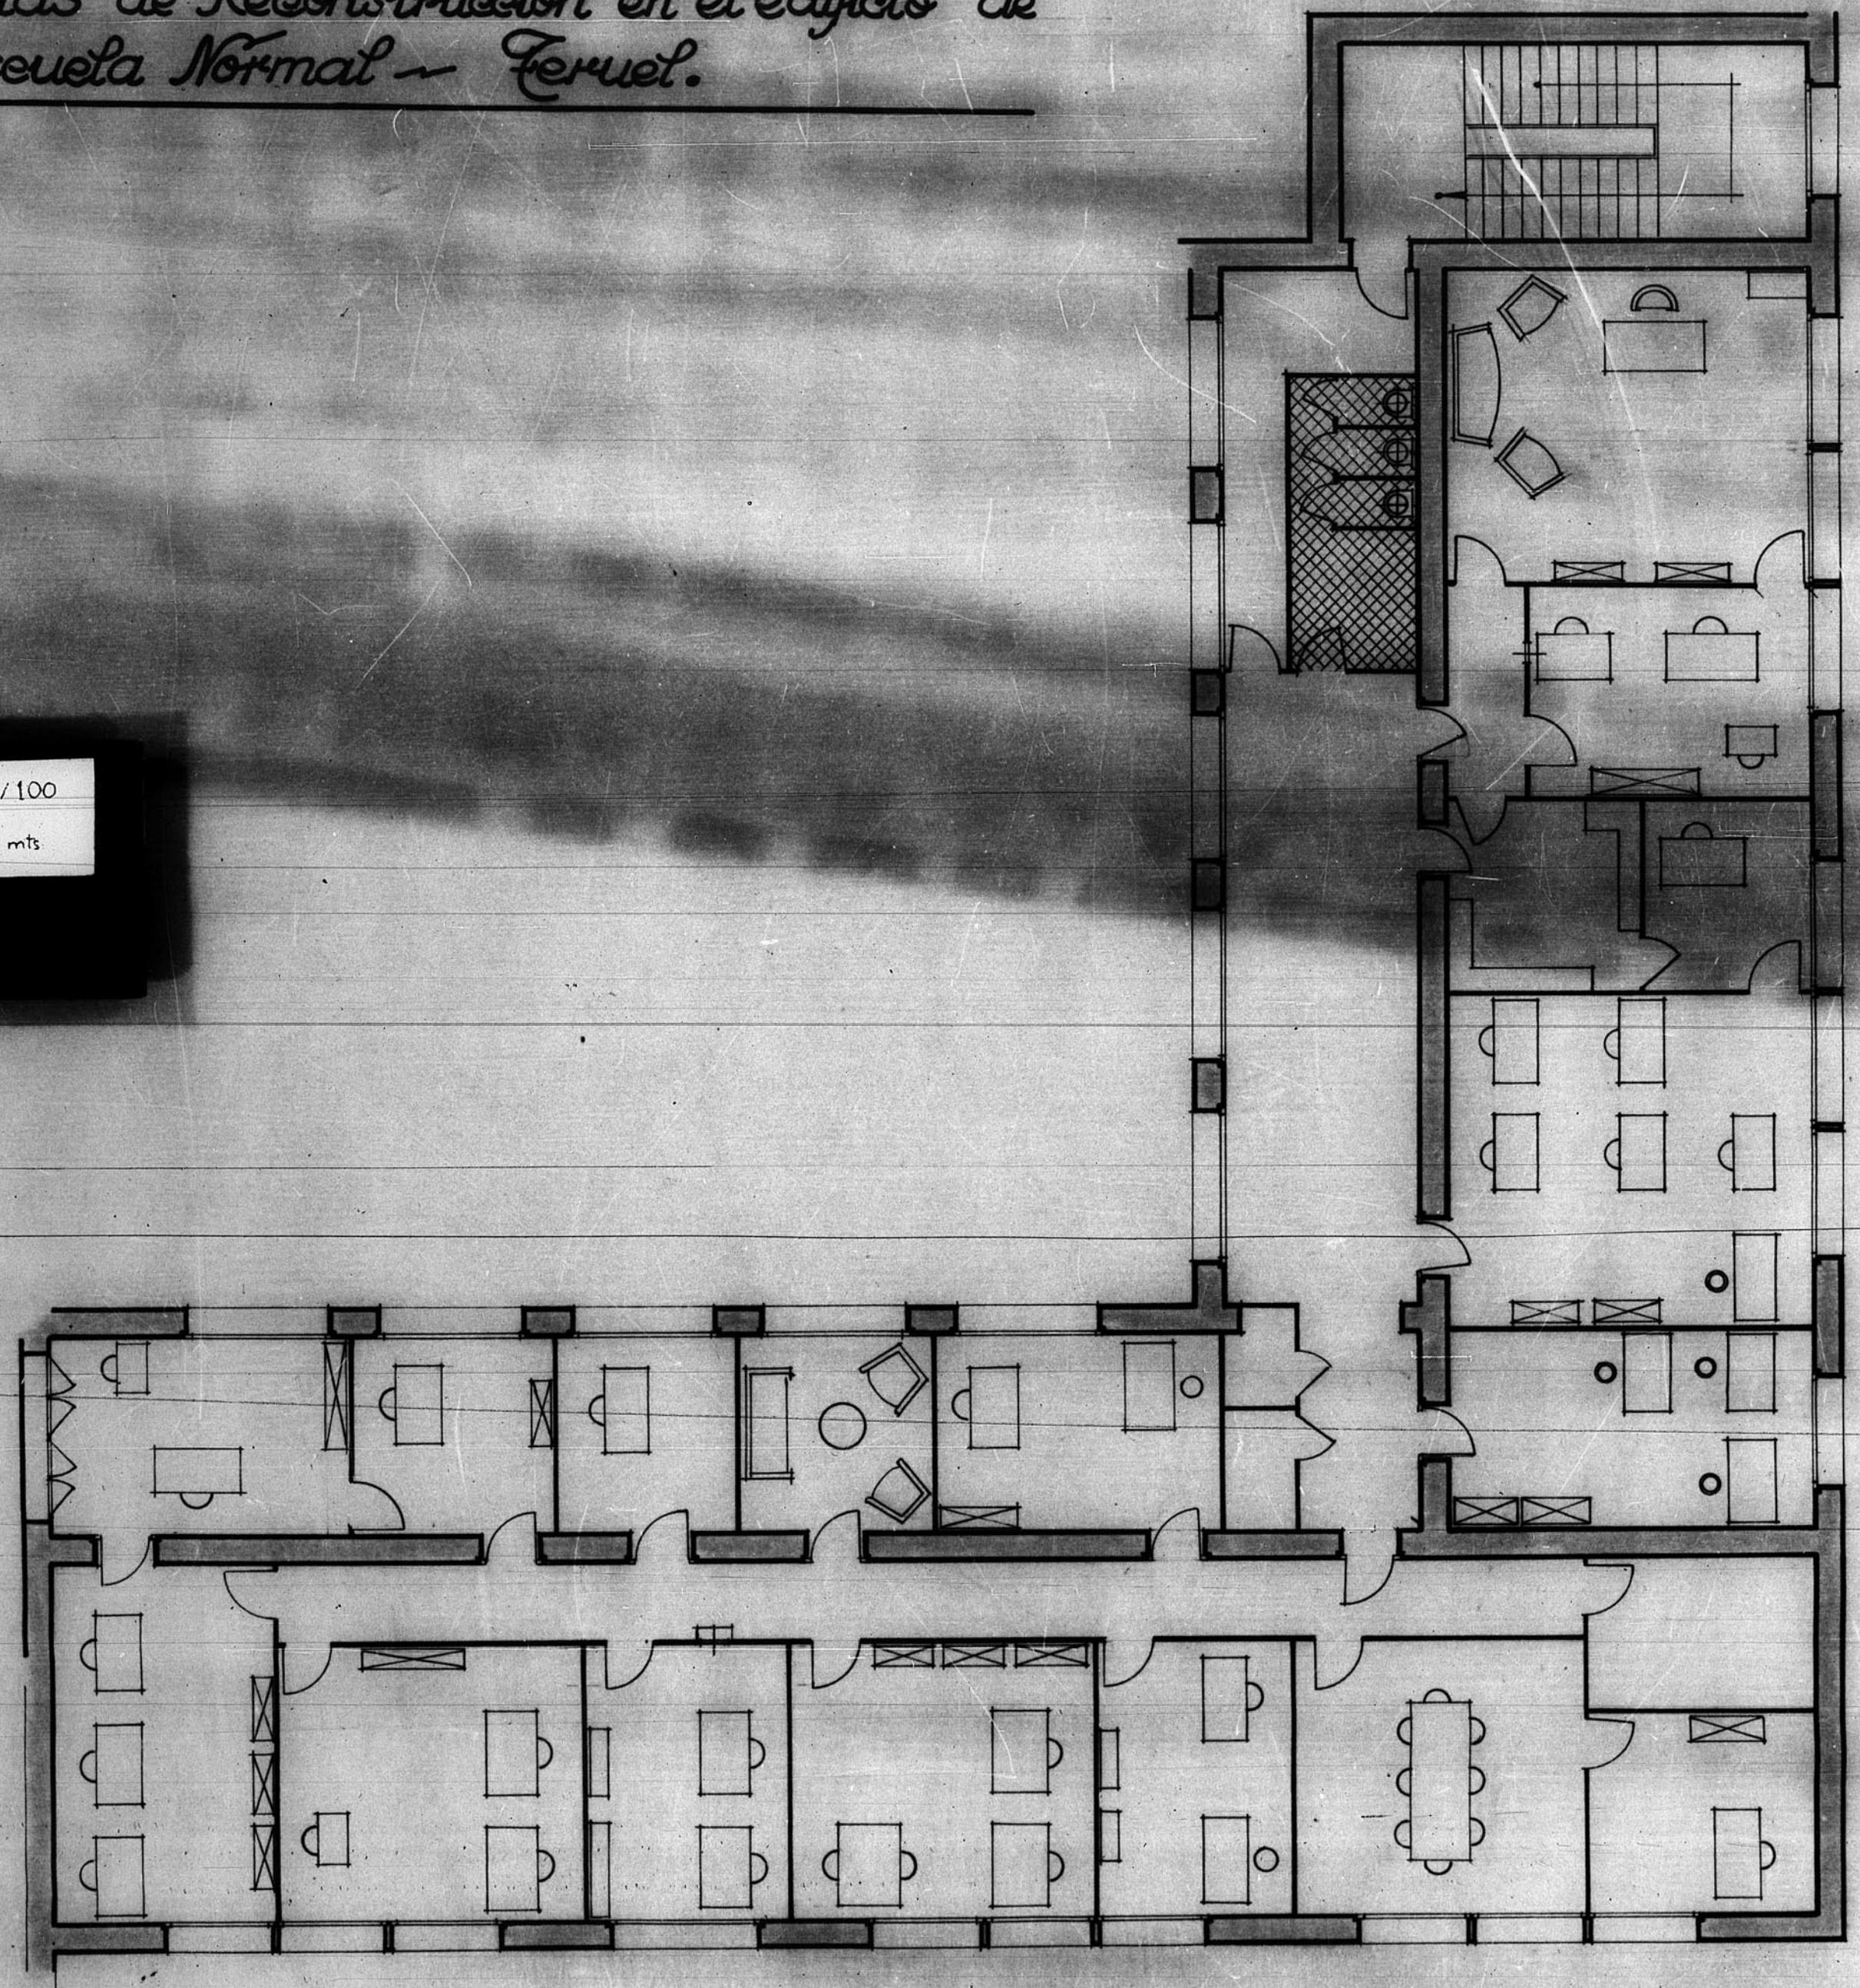


13.218

Oficinas de Reconstrucción en el edificio de  
la Escuela Normal - Teruel.

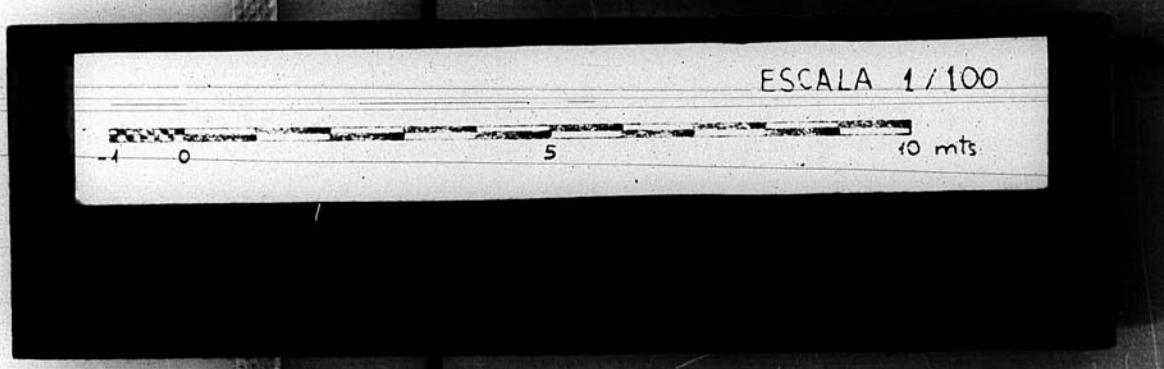

ESCALA 1:100.