



30


MANZANA 8

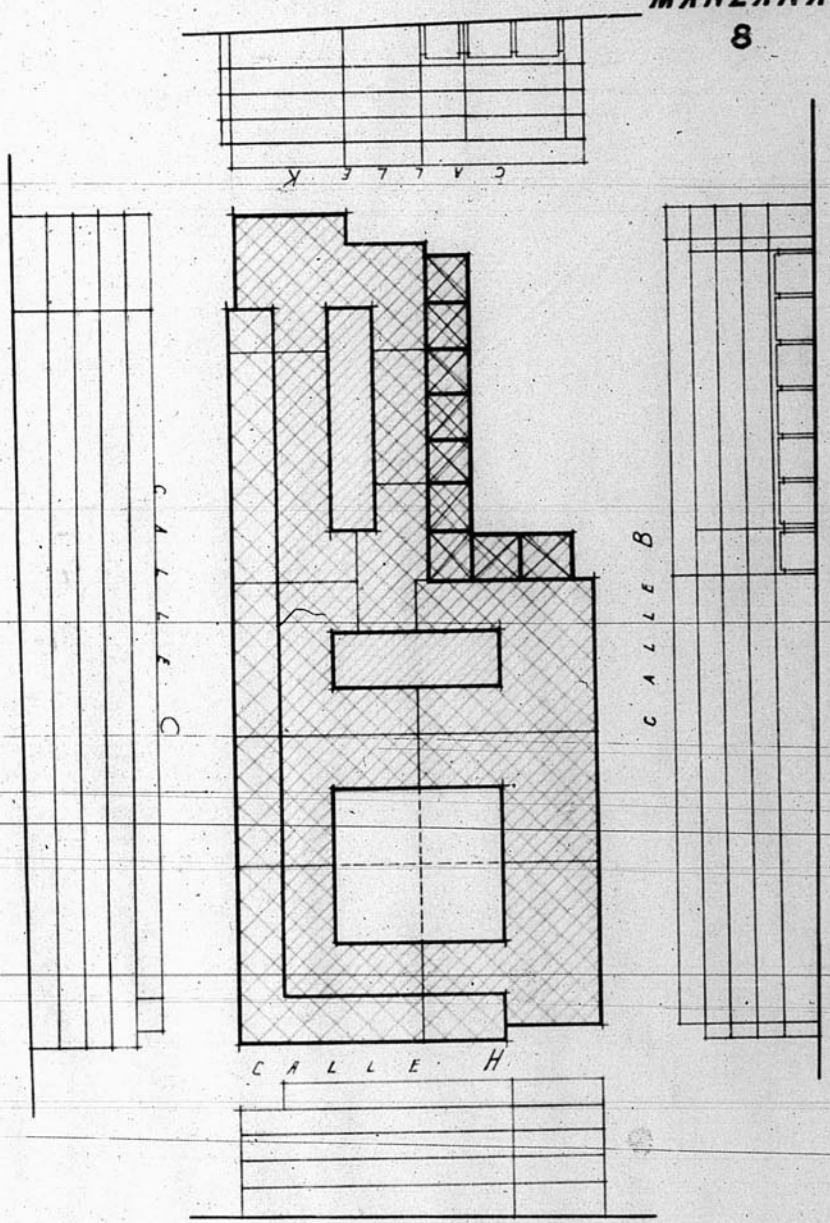


MANZANA 9
Escala: 1/500

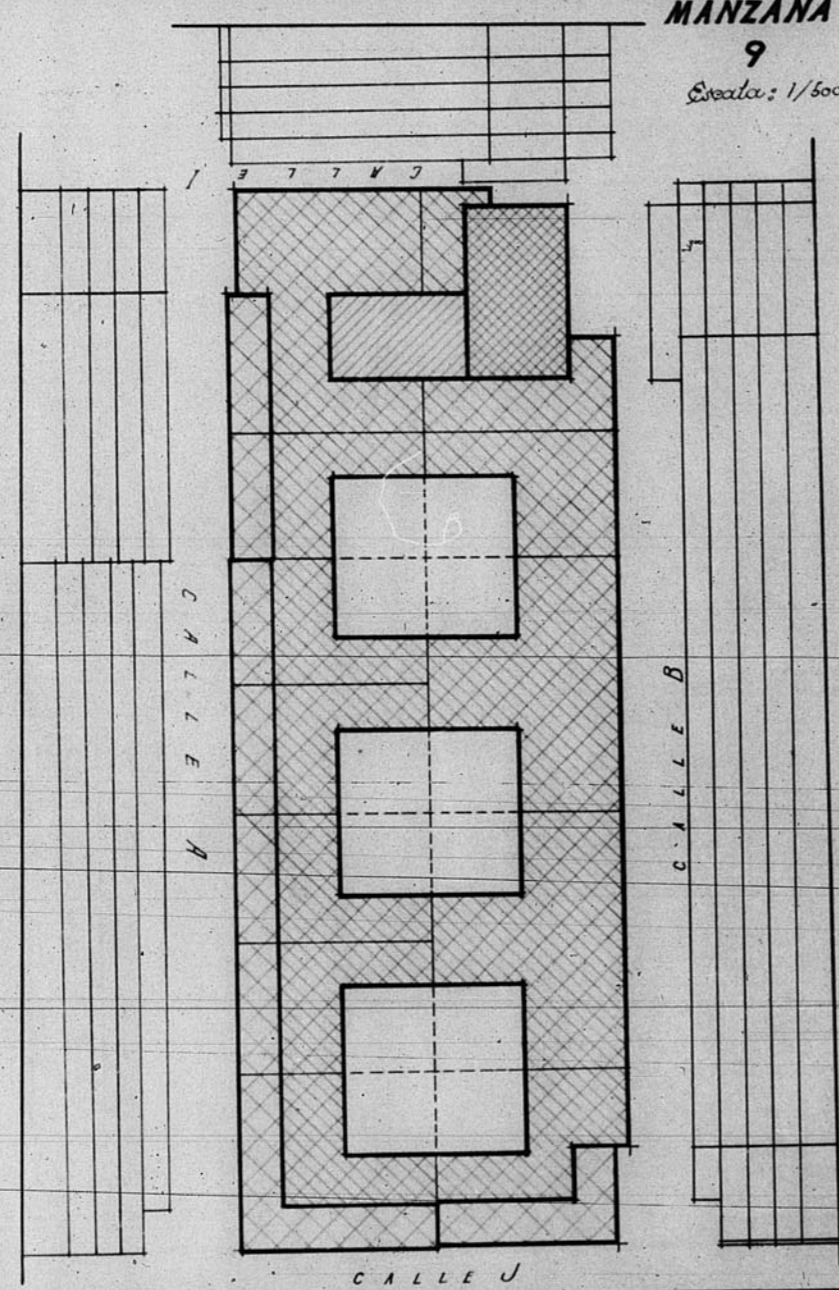


MANZANA 12

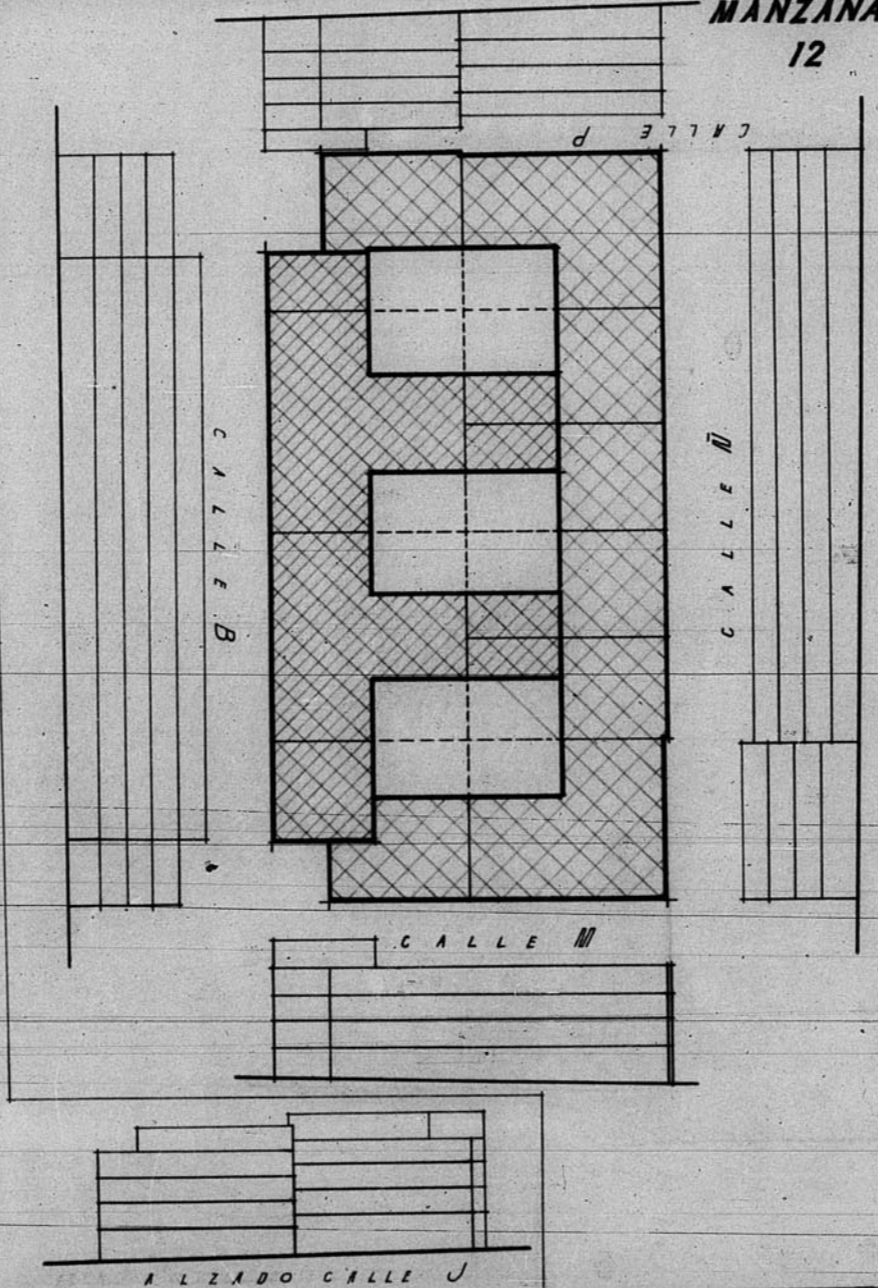

MANZANA 13
Escala: 1/500

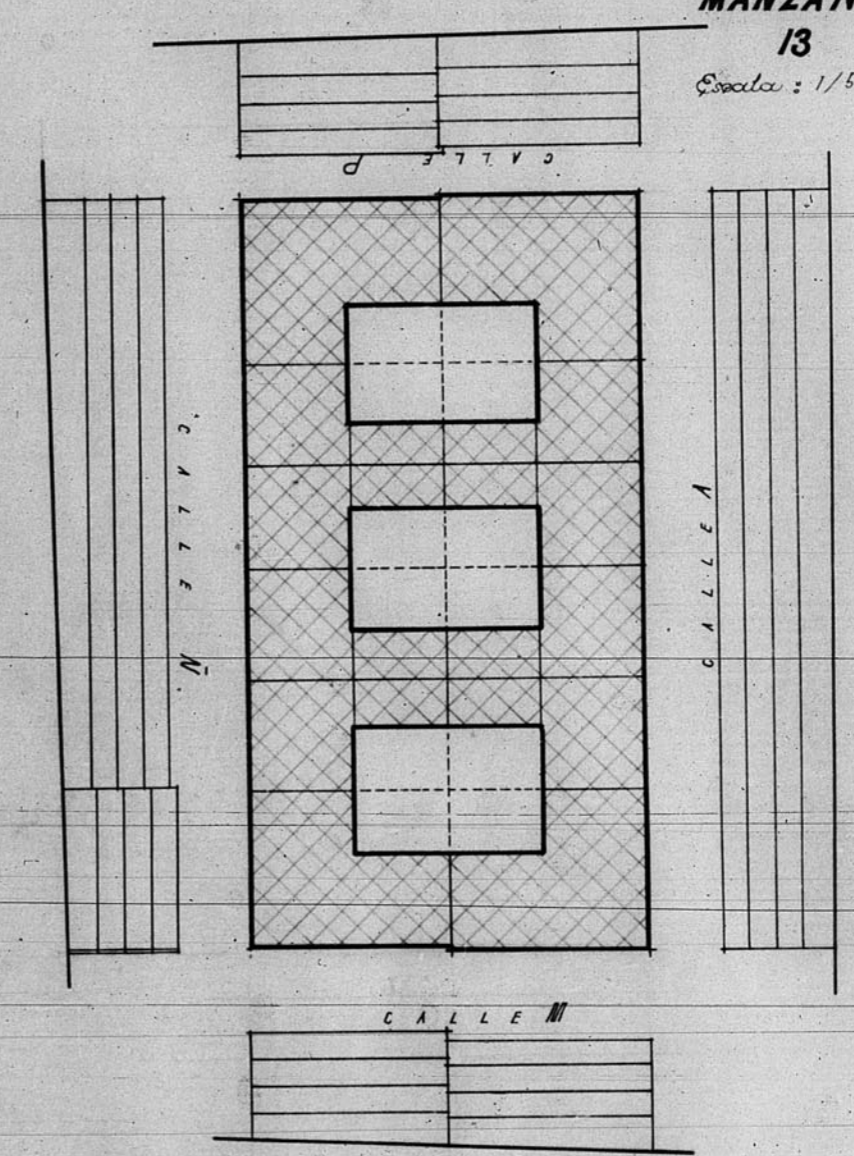

12.062

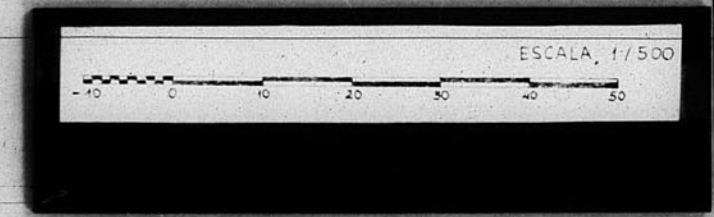

ZARAGOZA NOVIEMBRE 1986
EL ARQUITECTO:

