



13.339

HT = 30.


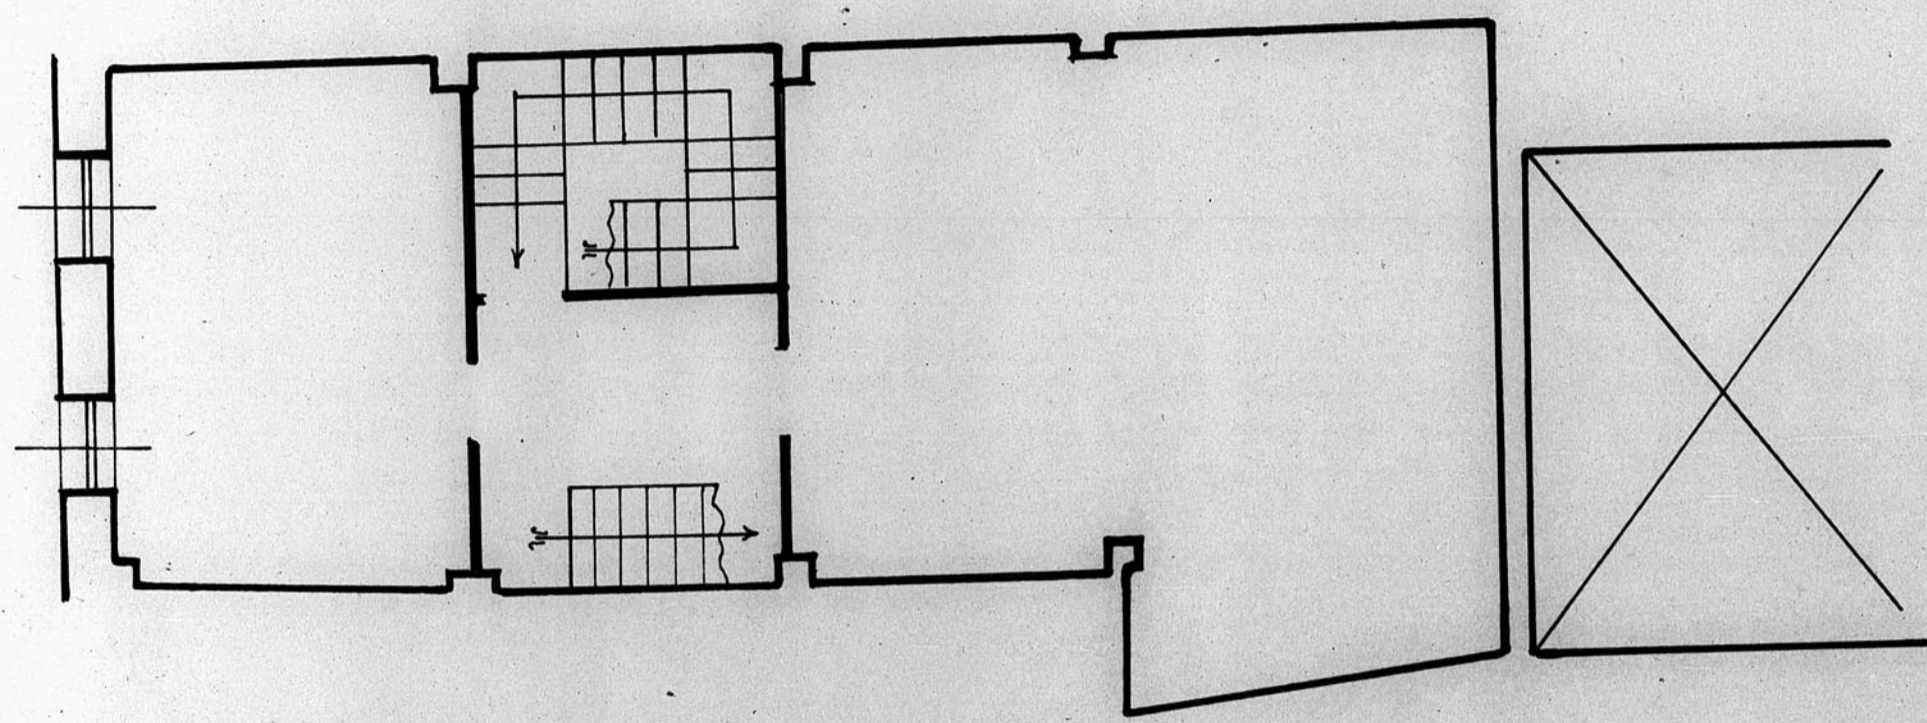


Estado actual

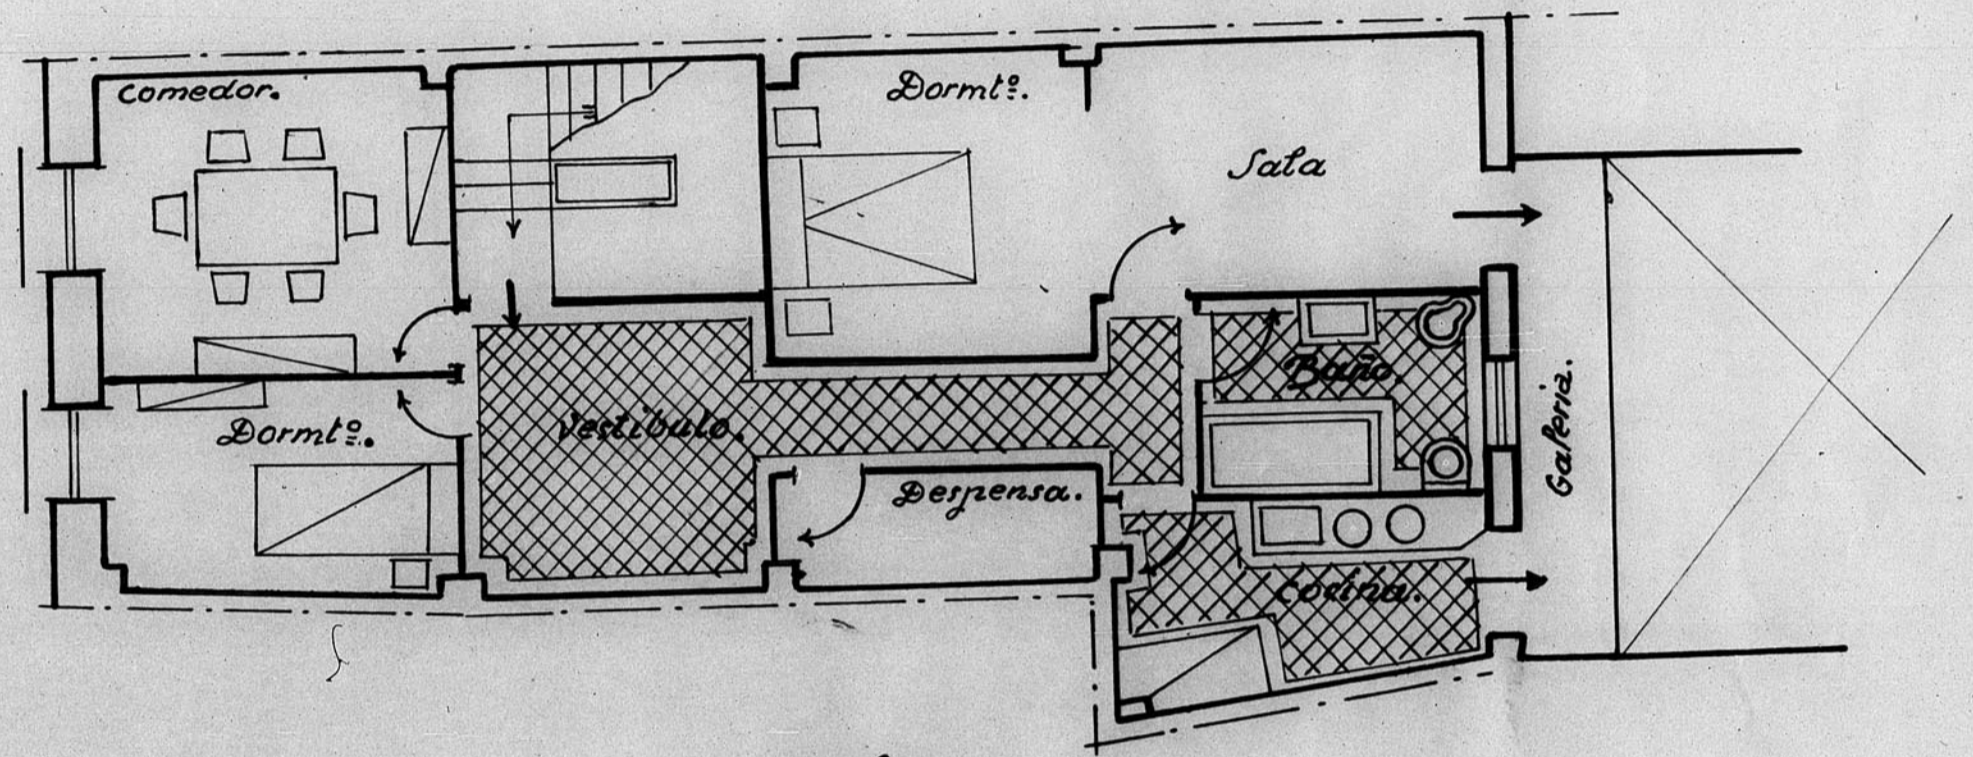

Reforma.

Escala 1:100

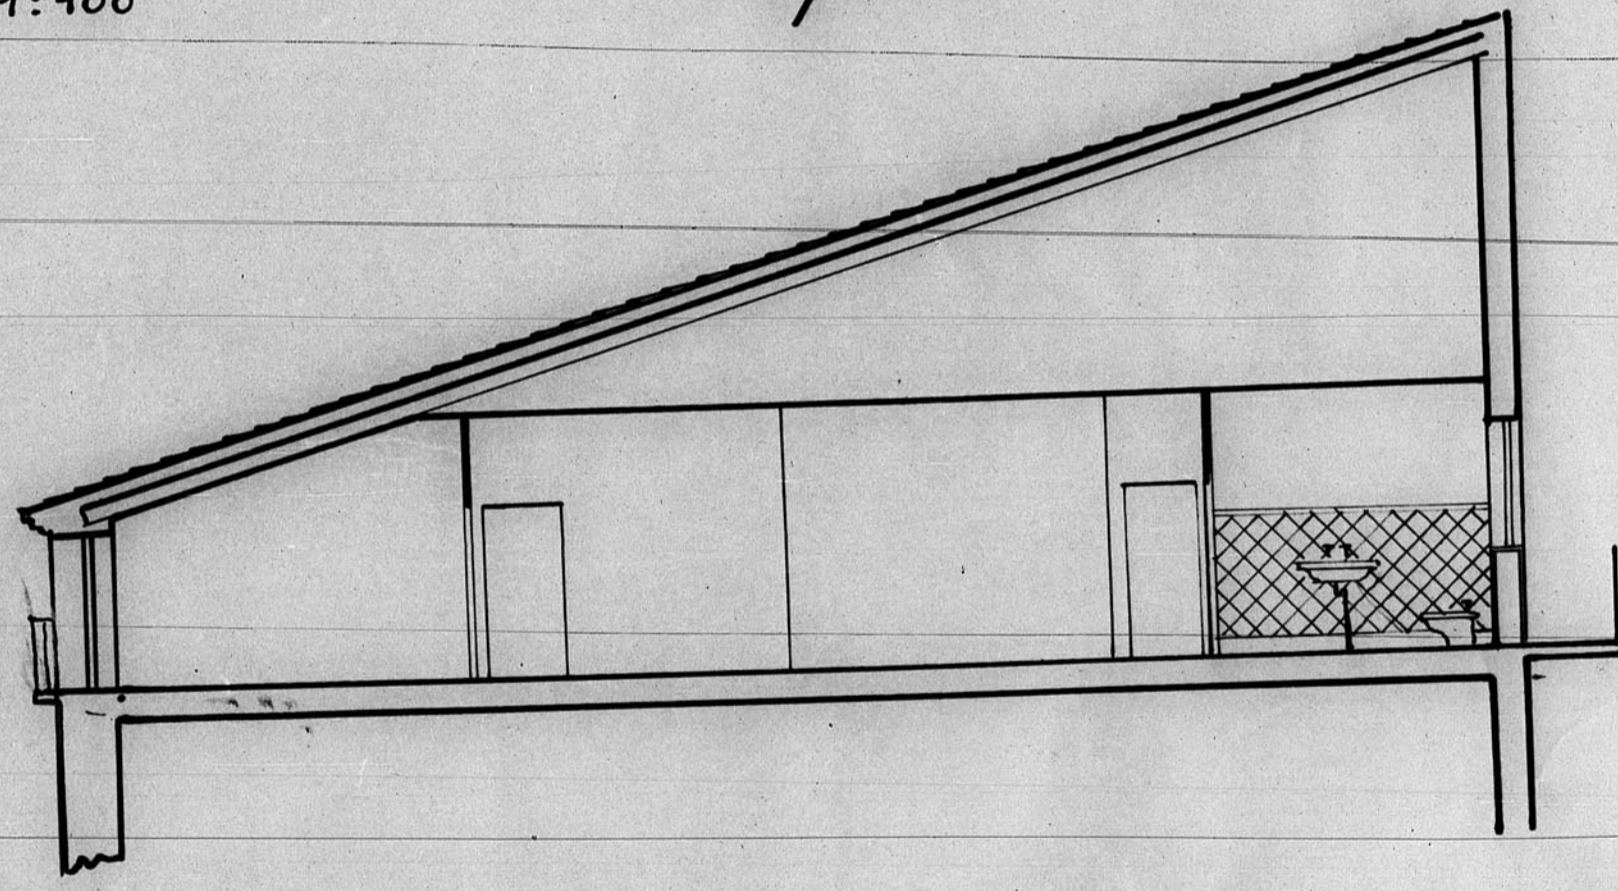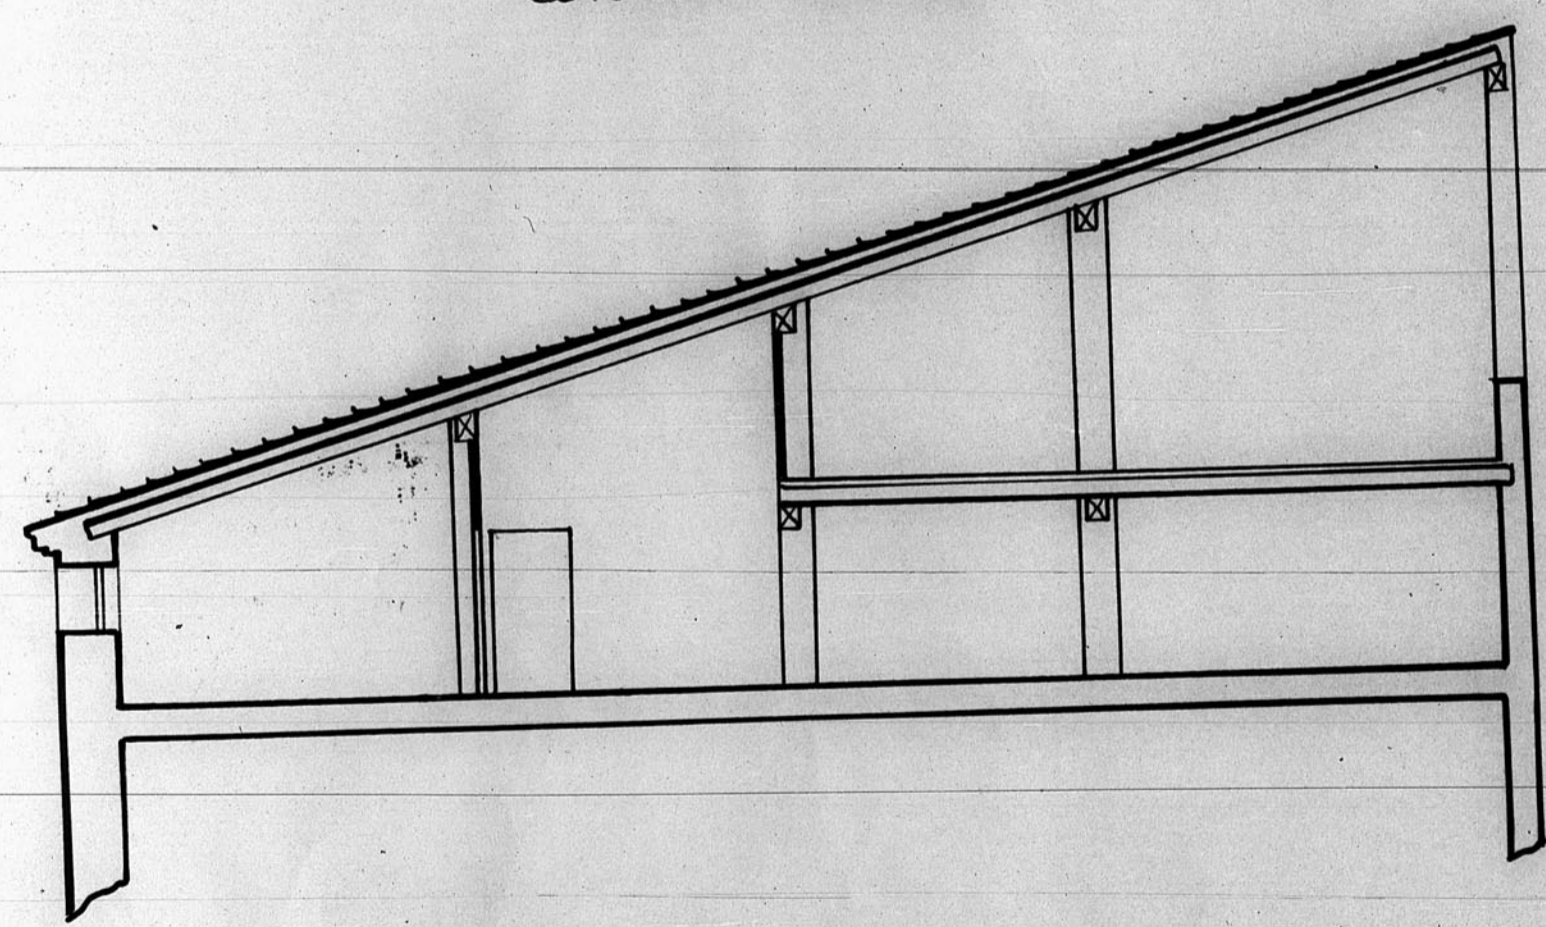

100

601

ESCALA 1/100

