


12890

# DELEGACIÓN-HACIENDA DETALLE de ESCALERA PRINCIPAL

ESCALA : 1:50

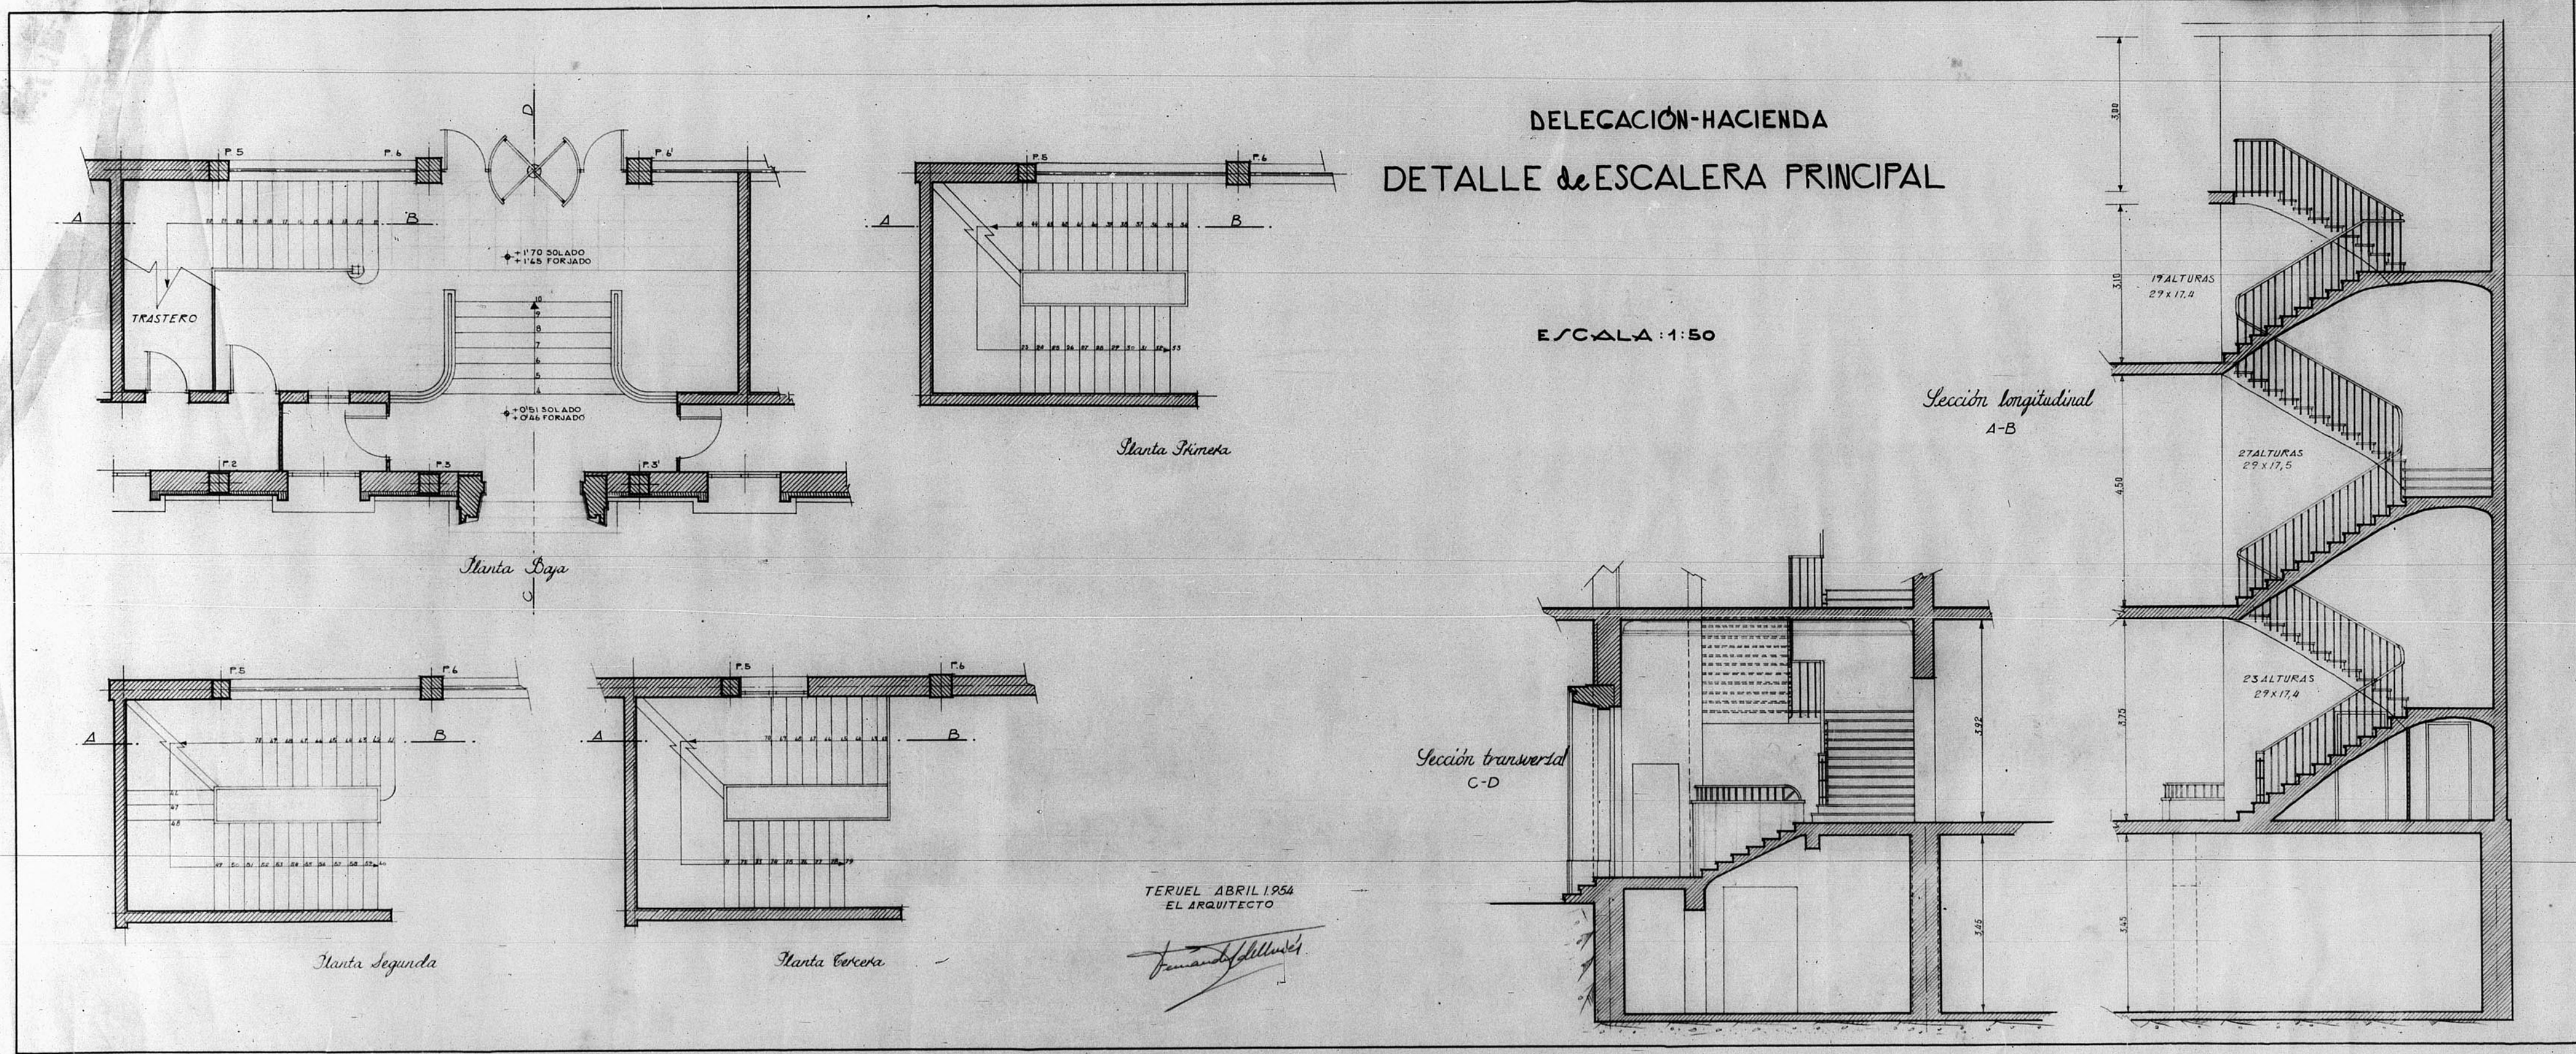

TERUEL ABRIL 1954  
EL ARQUITECTO

*Fernando de los Rios*

