
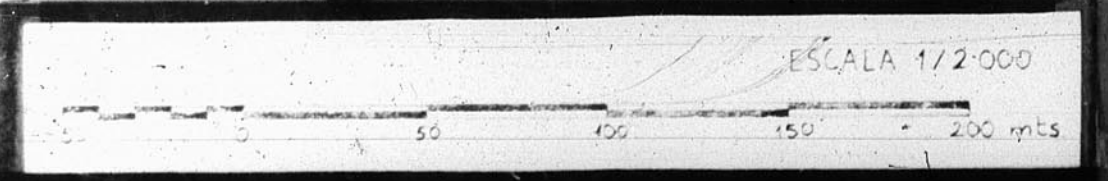


12.732.

Plano del nuevo viaducto de
 Zeruel

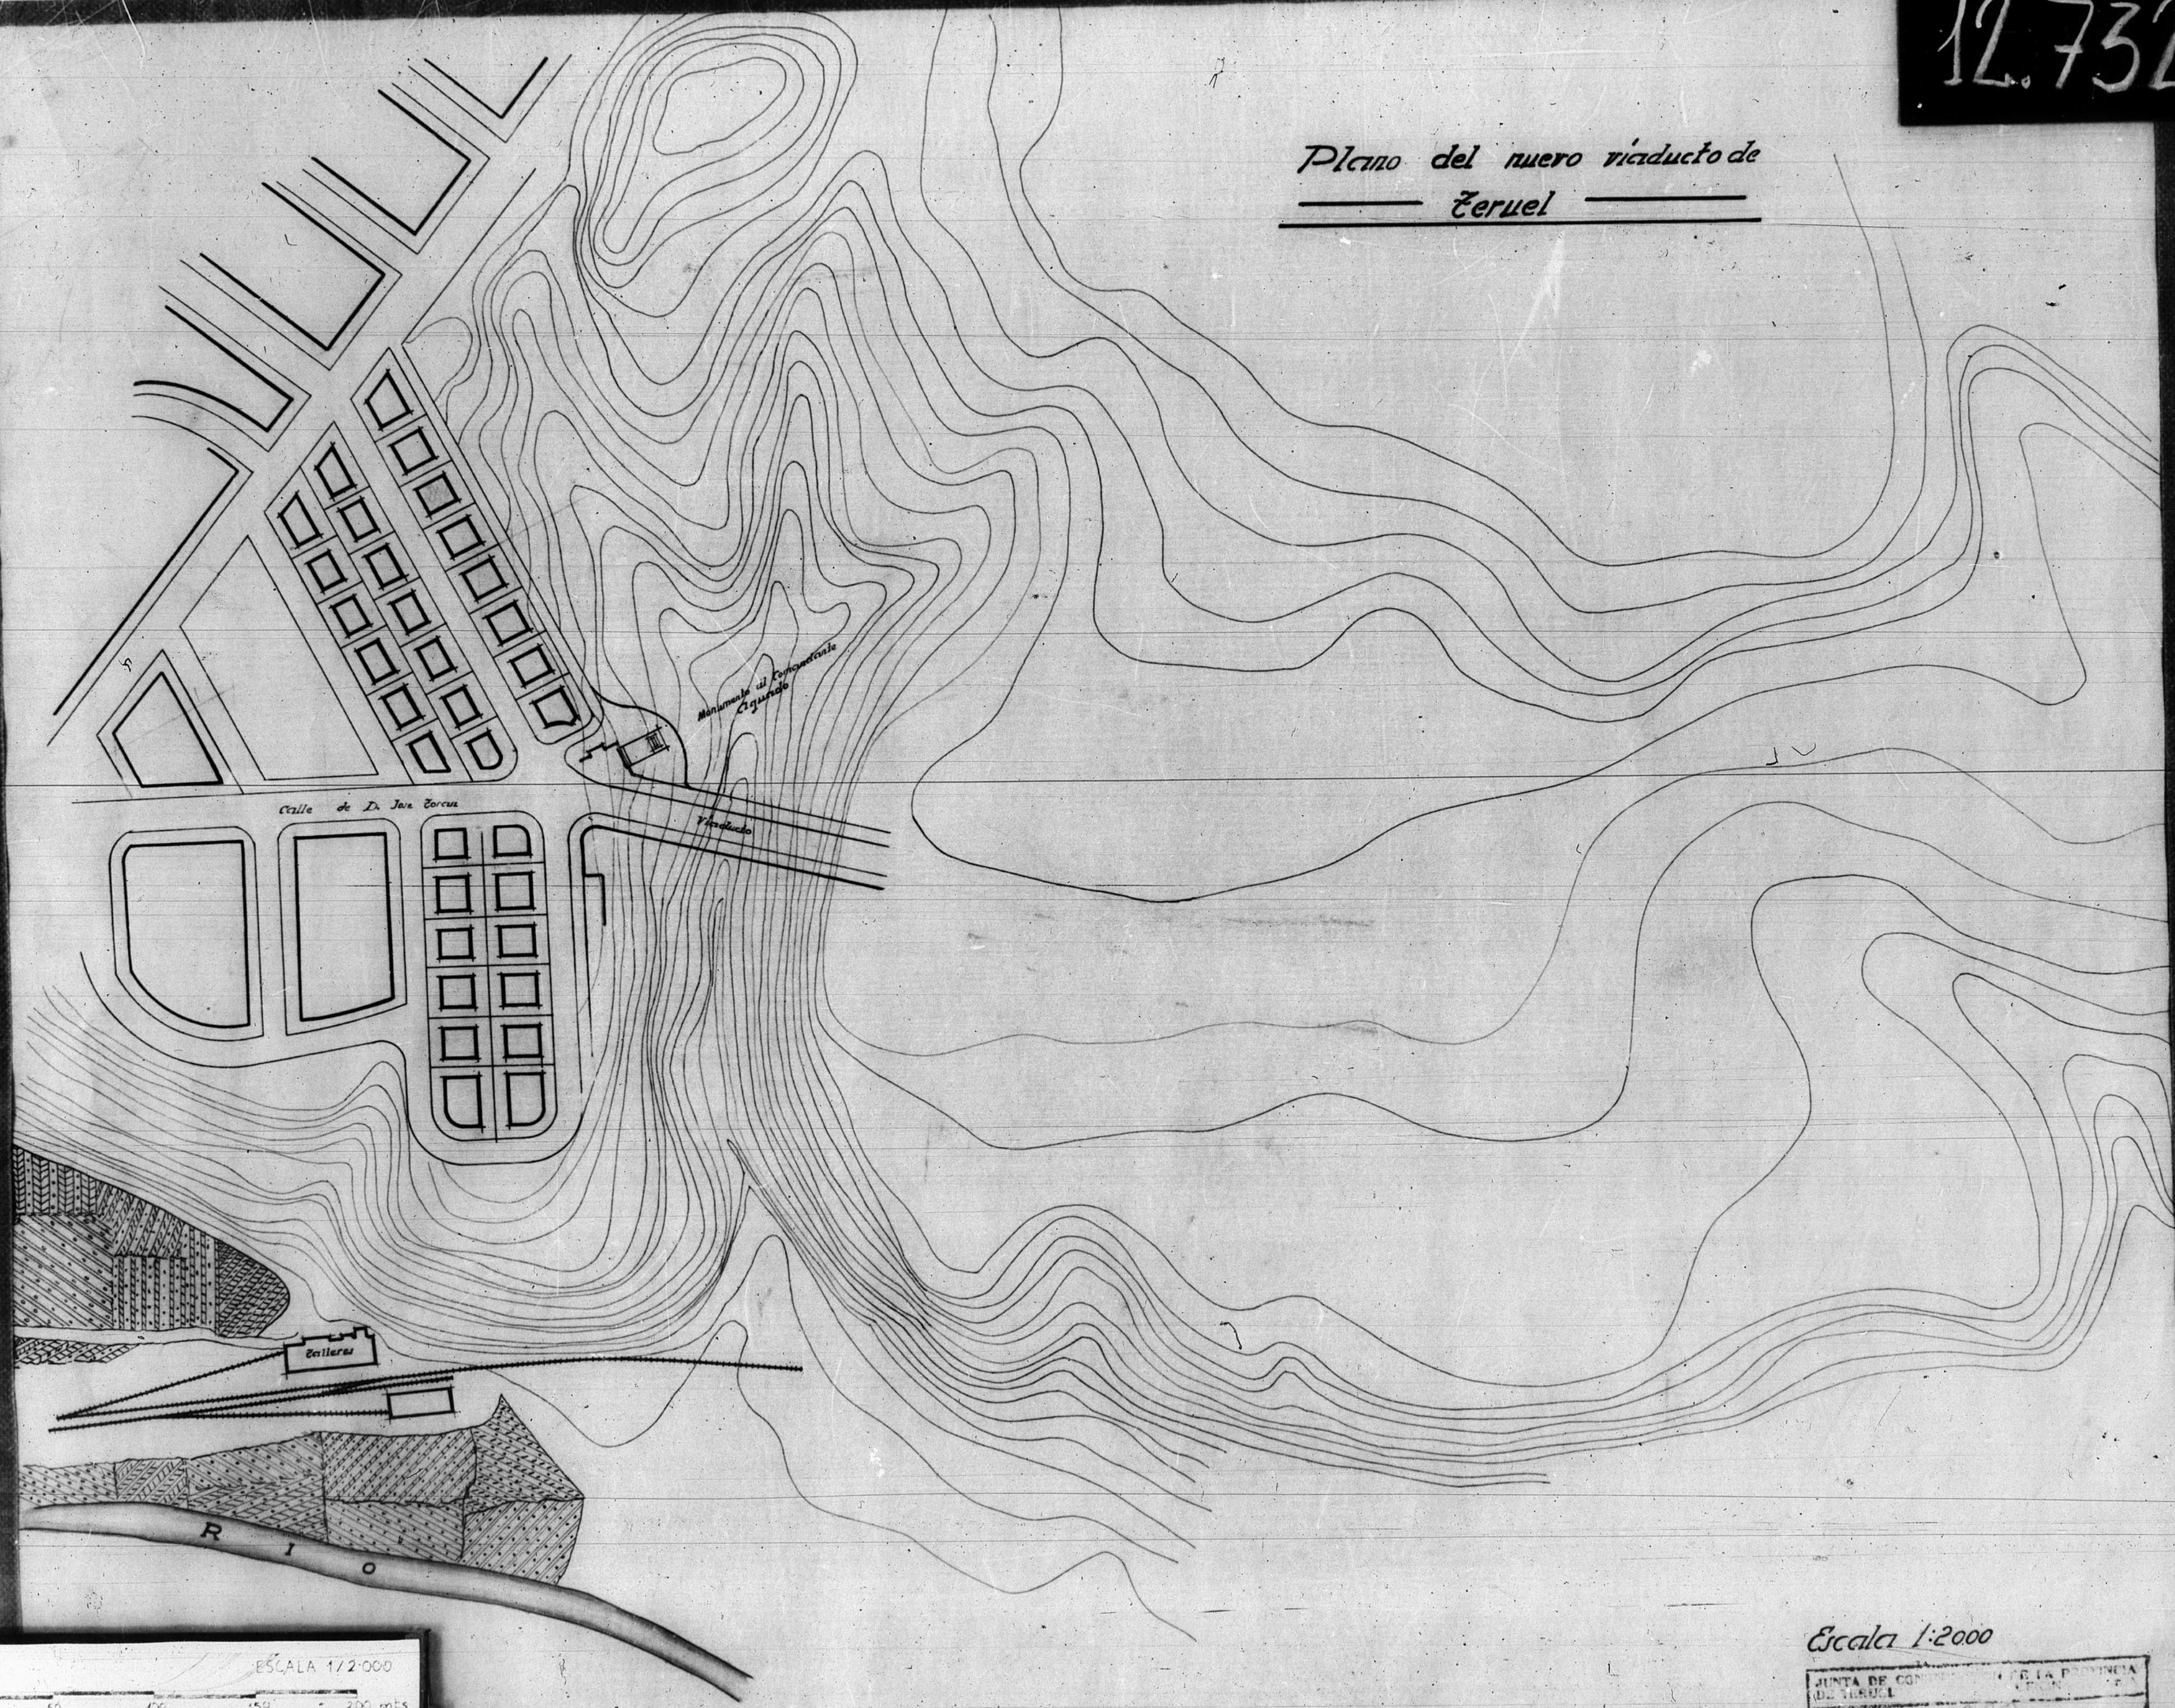

Escala 1:2000

JUNTA DE CON...
DE ZERUEL
Números de Archivo 2.732