

12.522

Dirección General de Regiones Devastadas
 — Oficina de Proyectos de la —
 Región Aragonesa


Localidad: Teruel
 Arunto: Urbanización (Cuevar del Siete)

Planos: Ercalar
 Perfiles transversales 1:100

El Arquitecto Jefe,
 Teruel Junio 1943
 El Arquitecto,
 José M. Capuano

Modificaciones

Virador

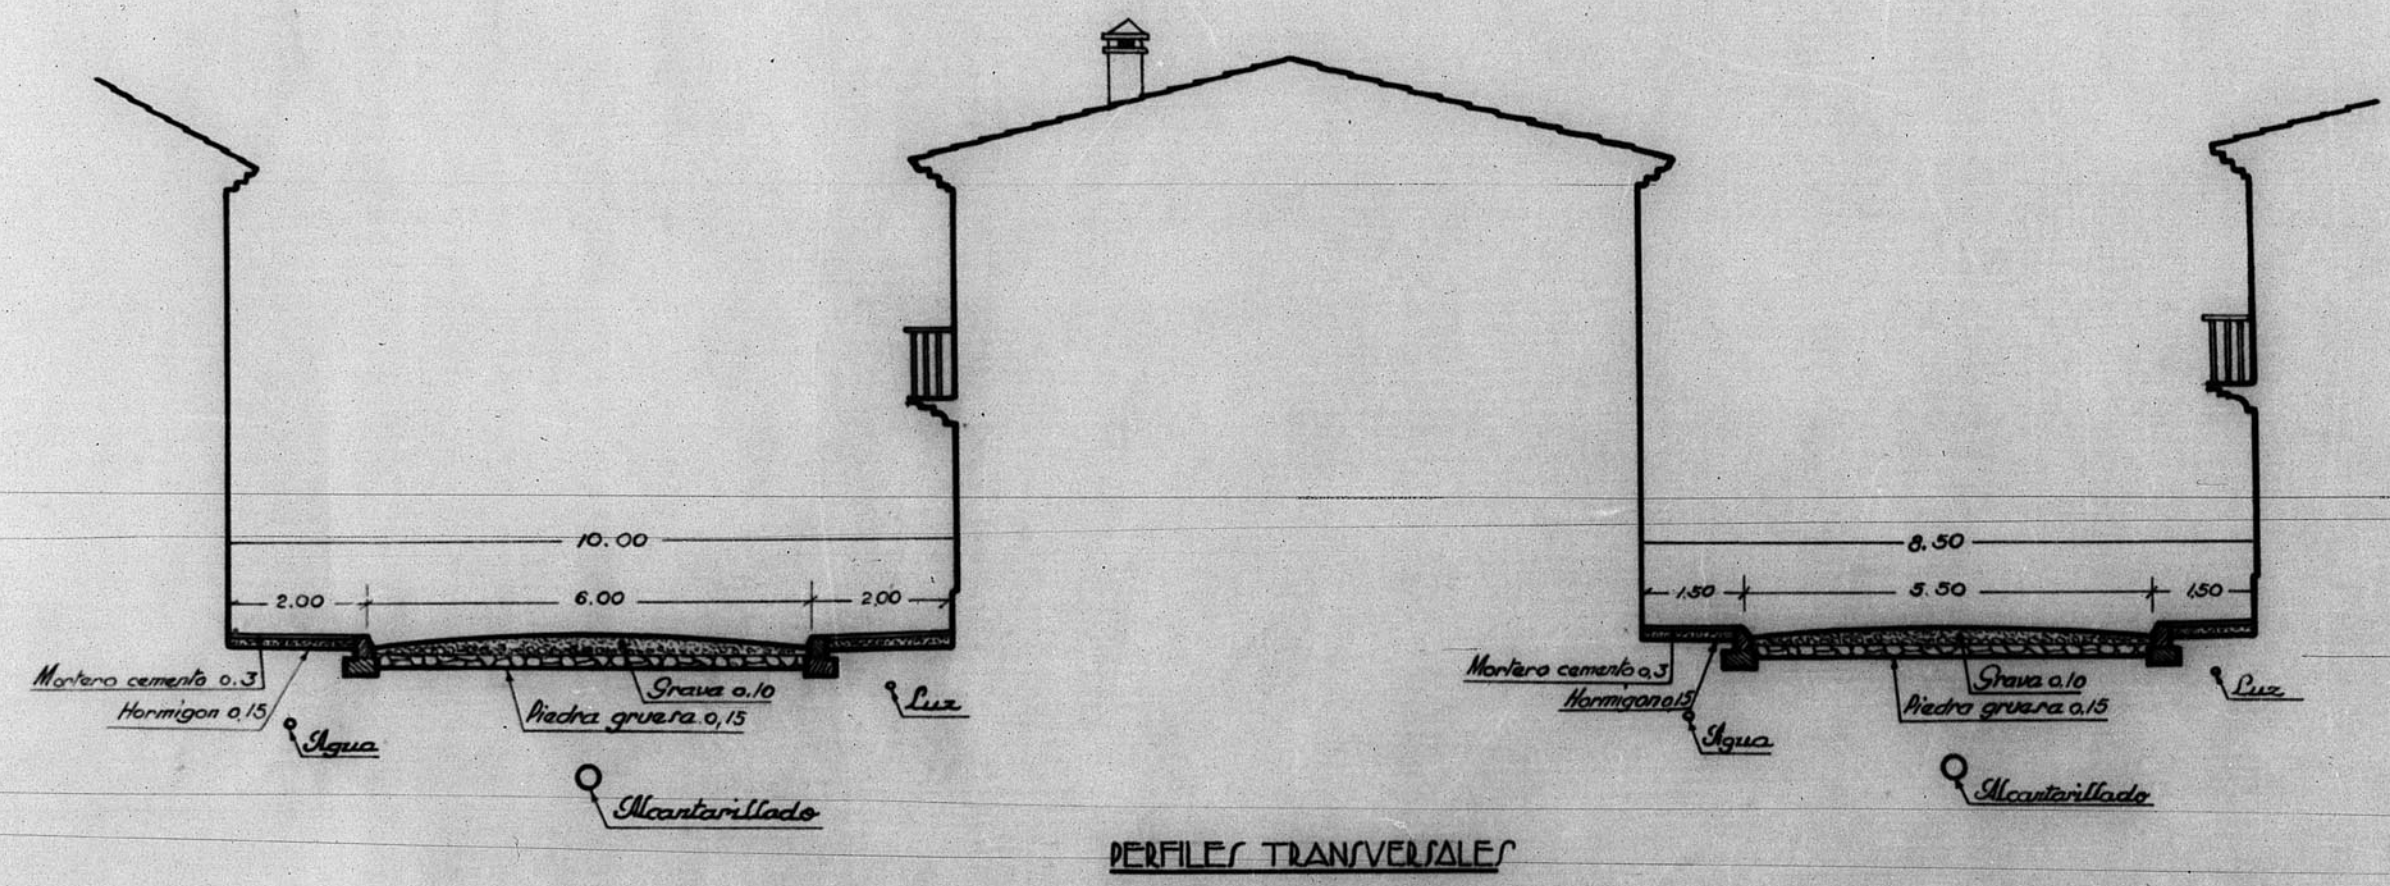

PERFILES TRANSVERSALES

180

