
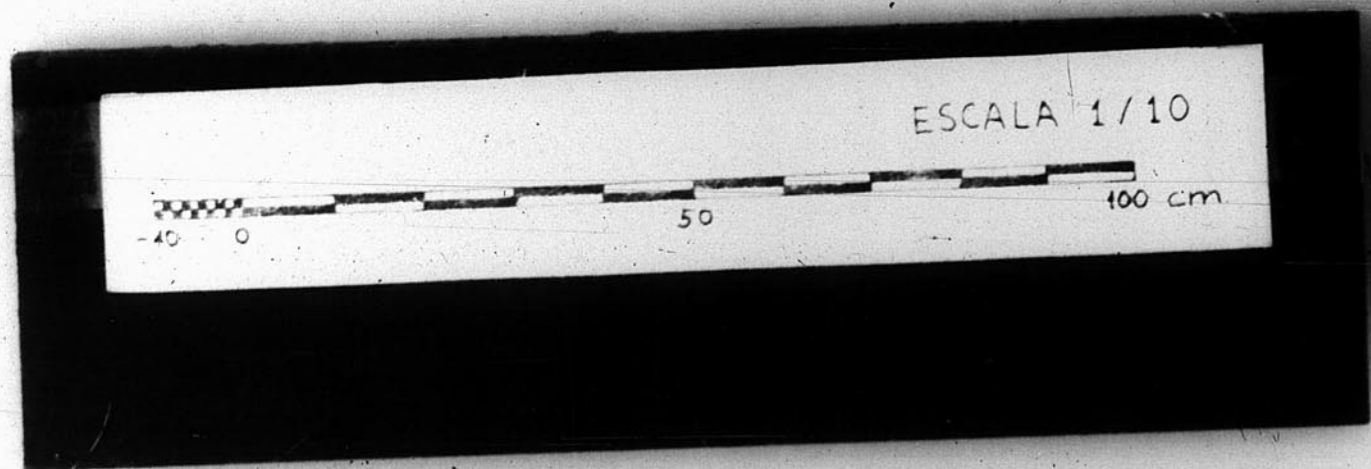


12.431

12.431
Sección-Detalle galería servicios
Plaza San Juan

Escala 1:10

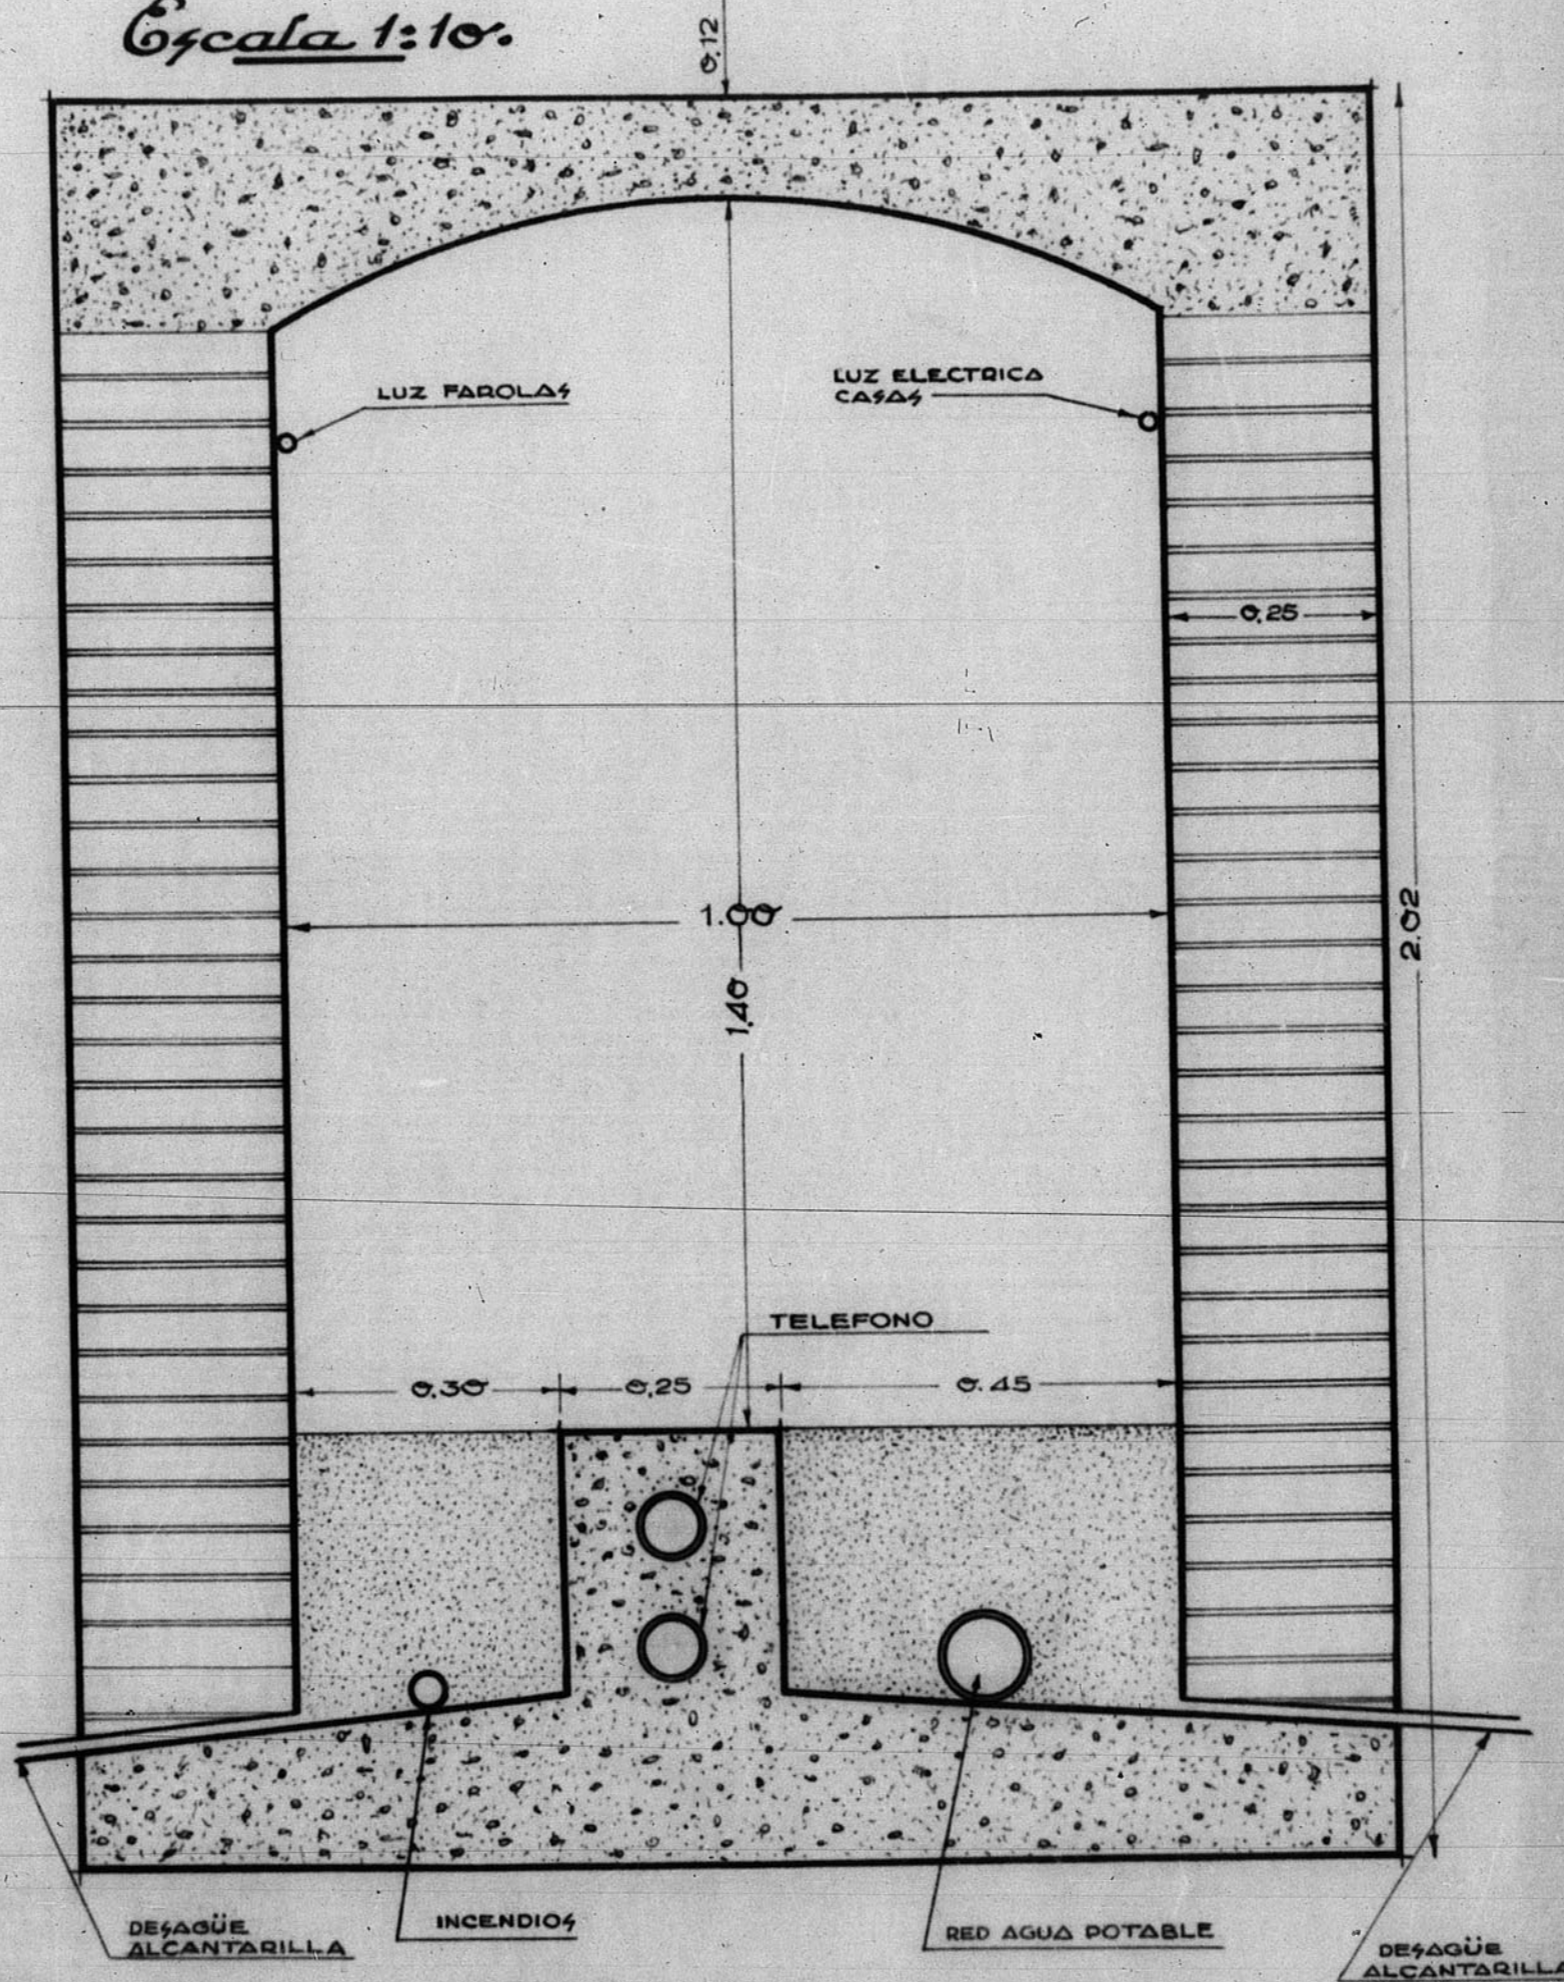

12.431
1605