


12.360

Proyecto de urbanización de la Calle de Santa Cristina y su enlace con la plaza del General Vateles

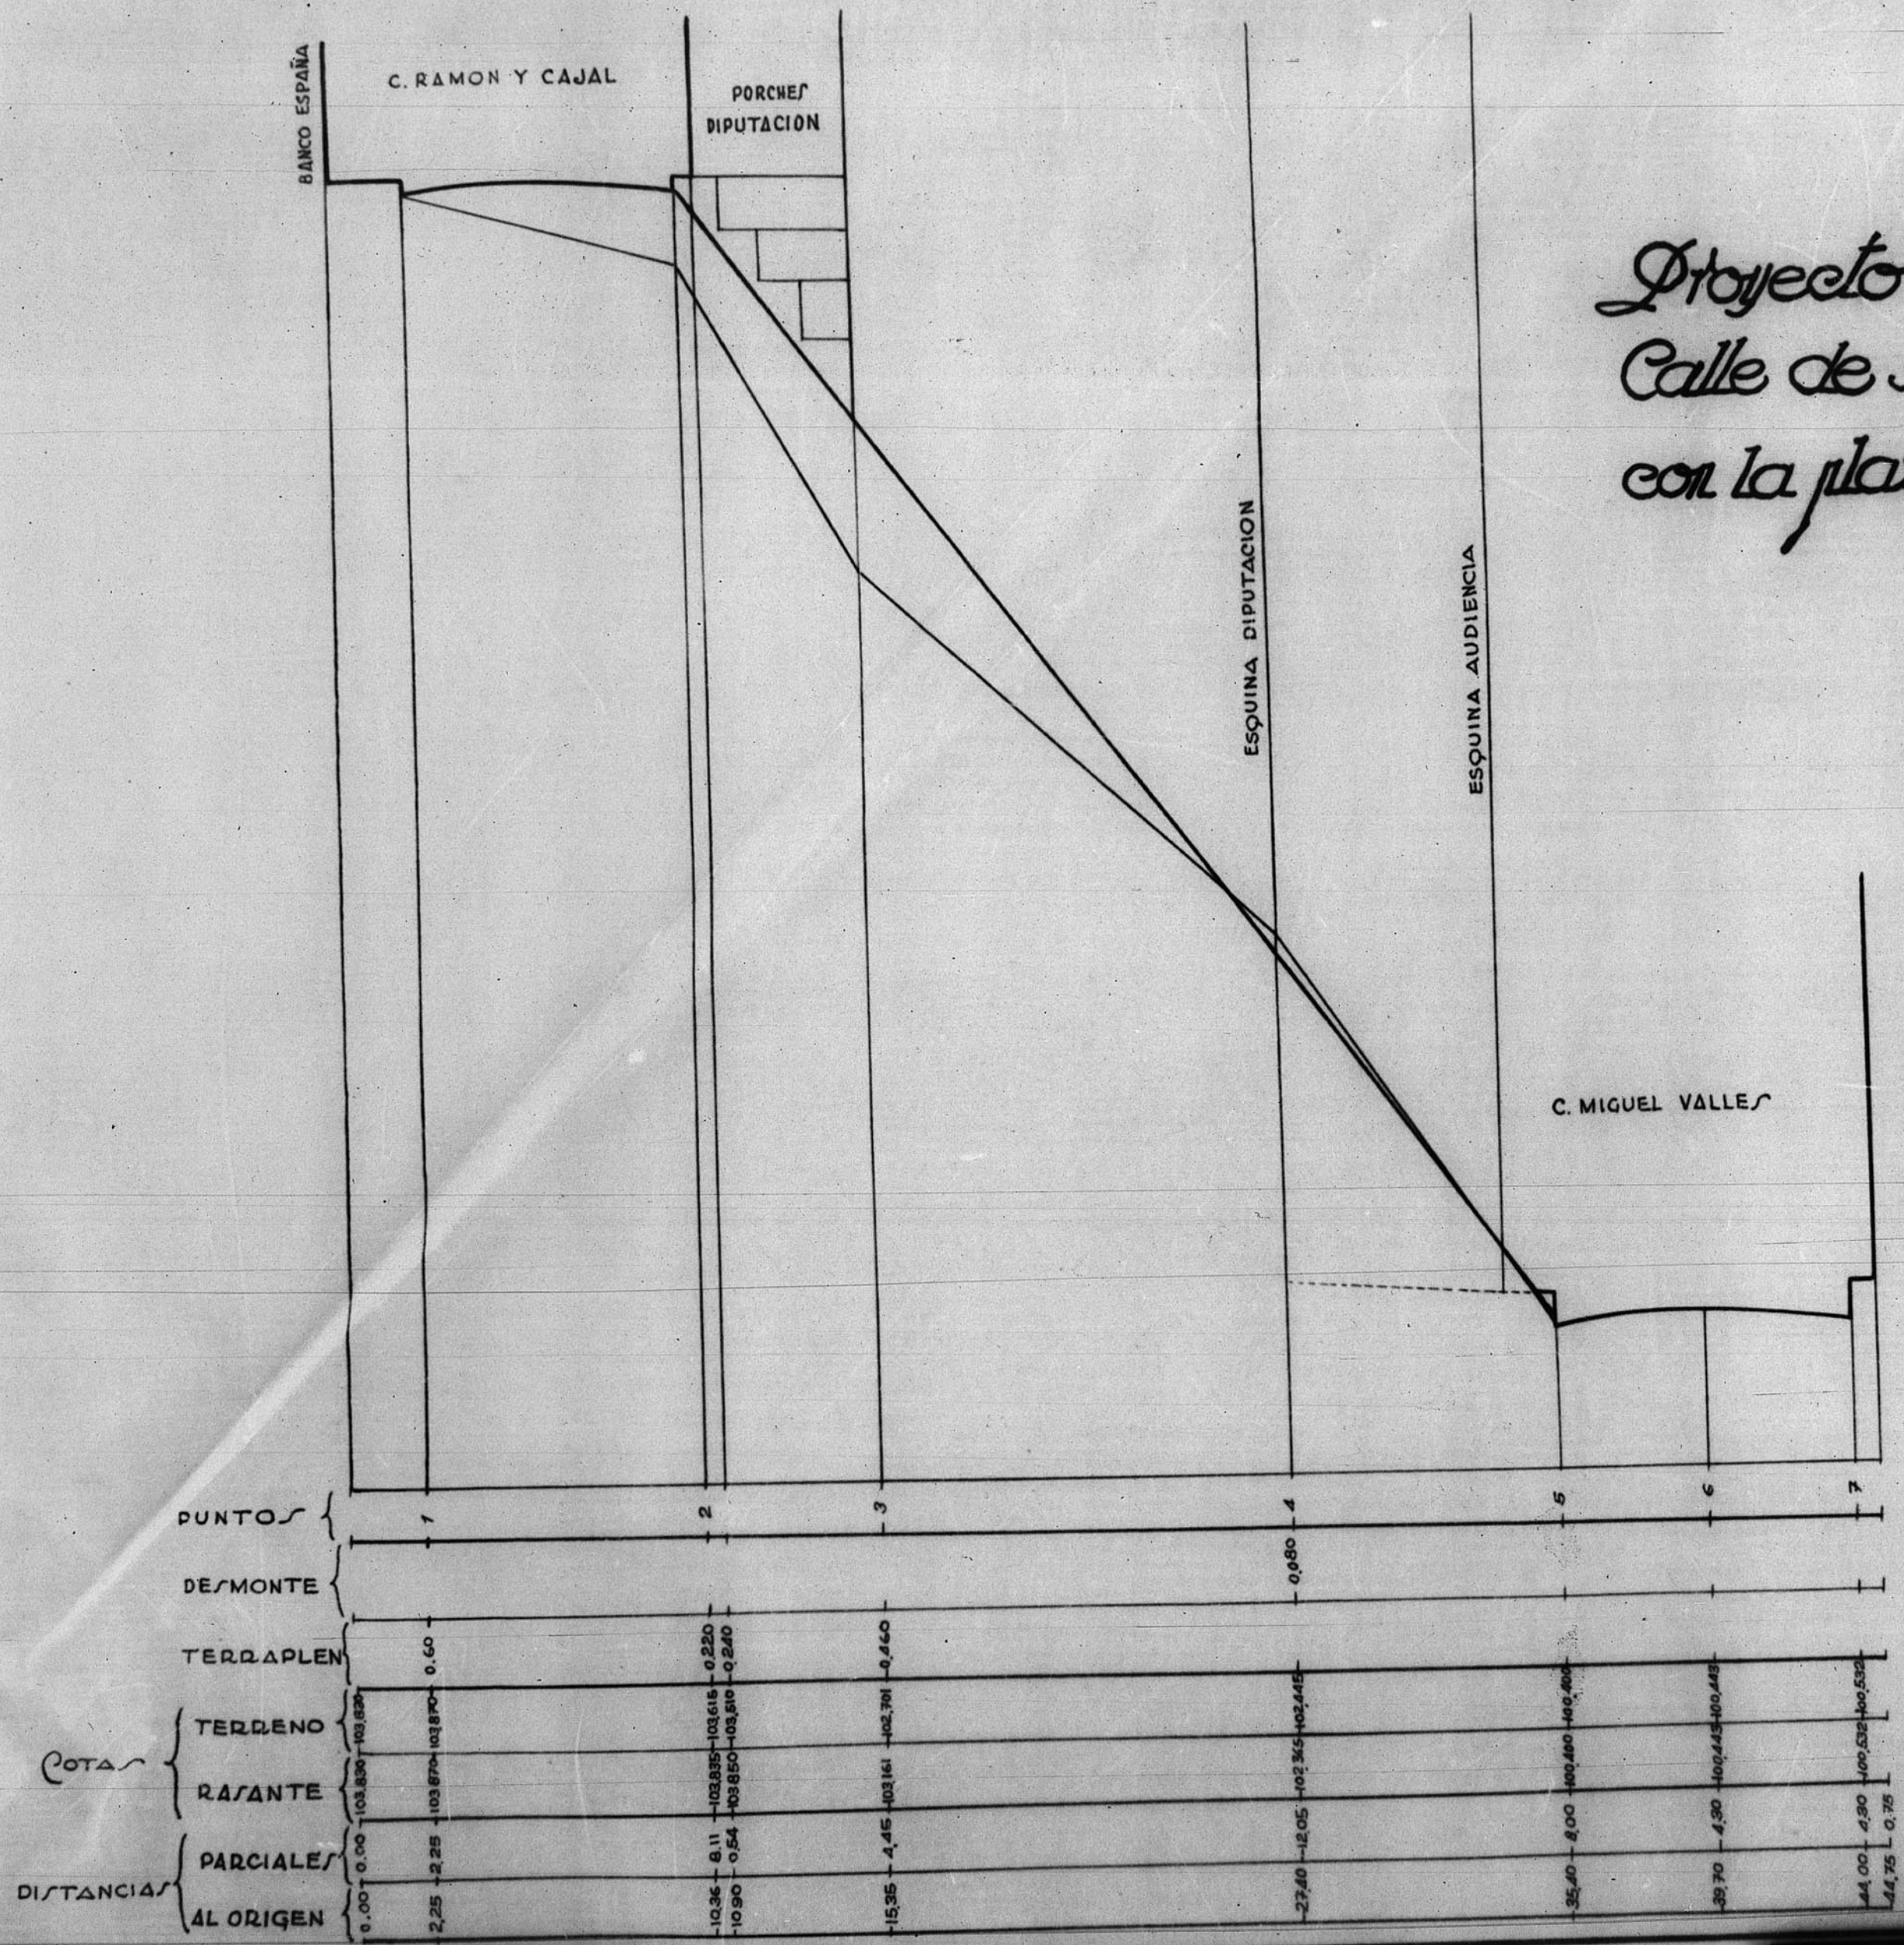

PERFIL LONGITUDINAL

Escala { Horizontales 1:200  
Verticales 1:20

TERUEL - DICIEMBRE - 1952

EL ARQUITECTO,

*Enrico J. J. J.*

ARCHIVO DE LA COMARCA DE TERUEL  
BANDEJA N.º 70 PLANO N.º 141

