


12.823

DIRECCION GENERAL de REGIONES DEVALUADA/  
Arquitectura  
Escuela Normal del Magisterio Primario  
Estado Actual.  
TERUEL

PLANTA 1ª

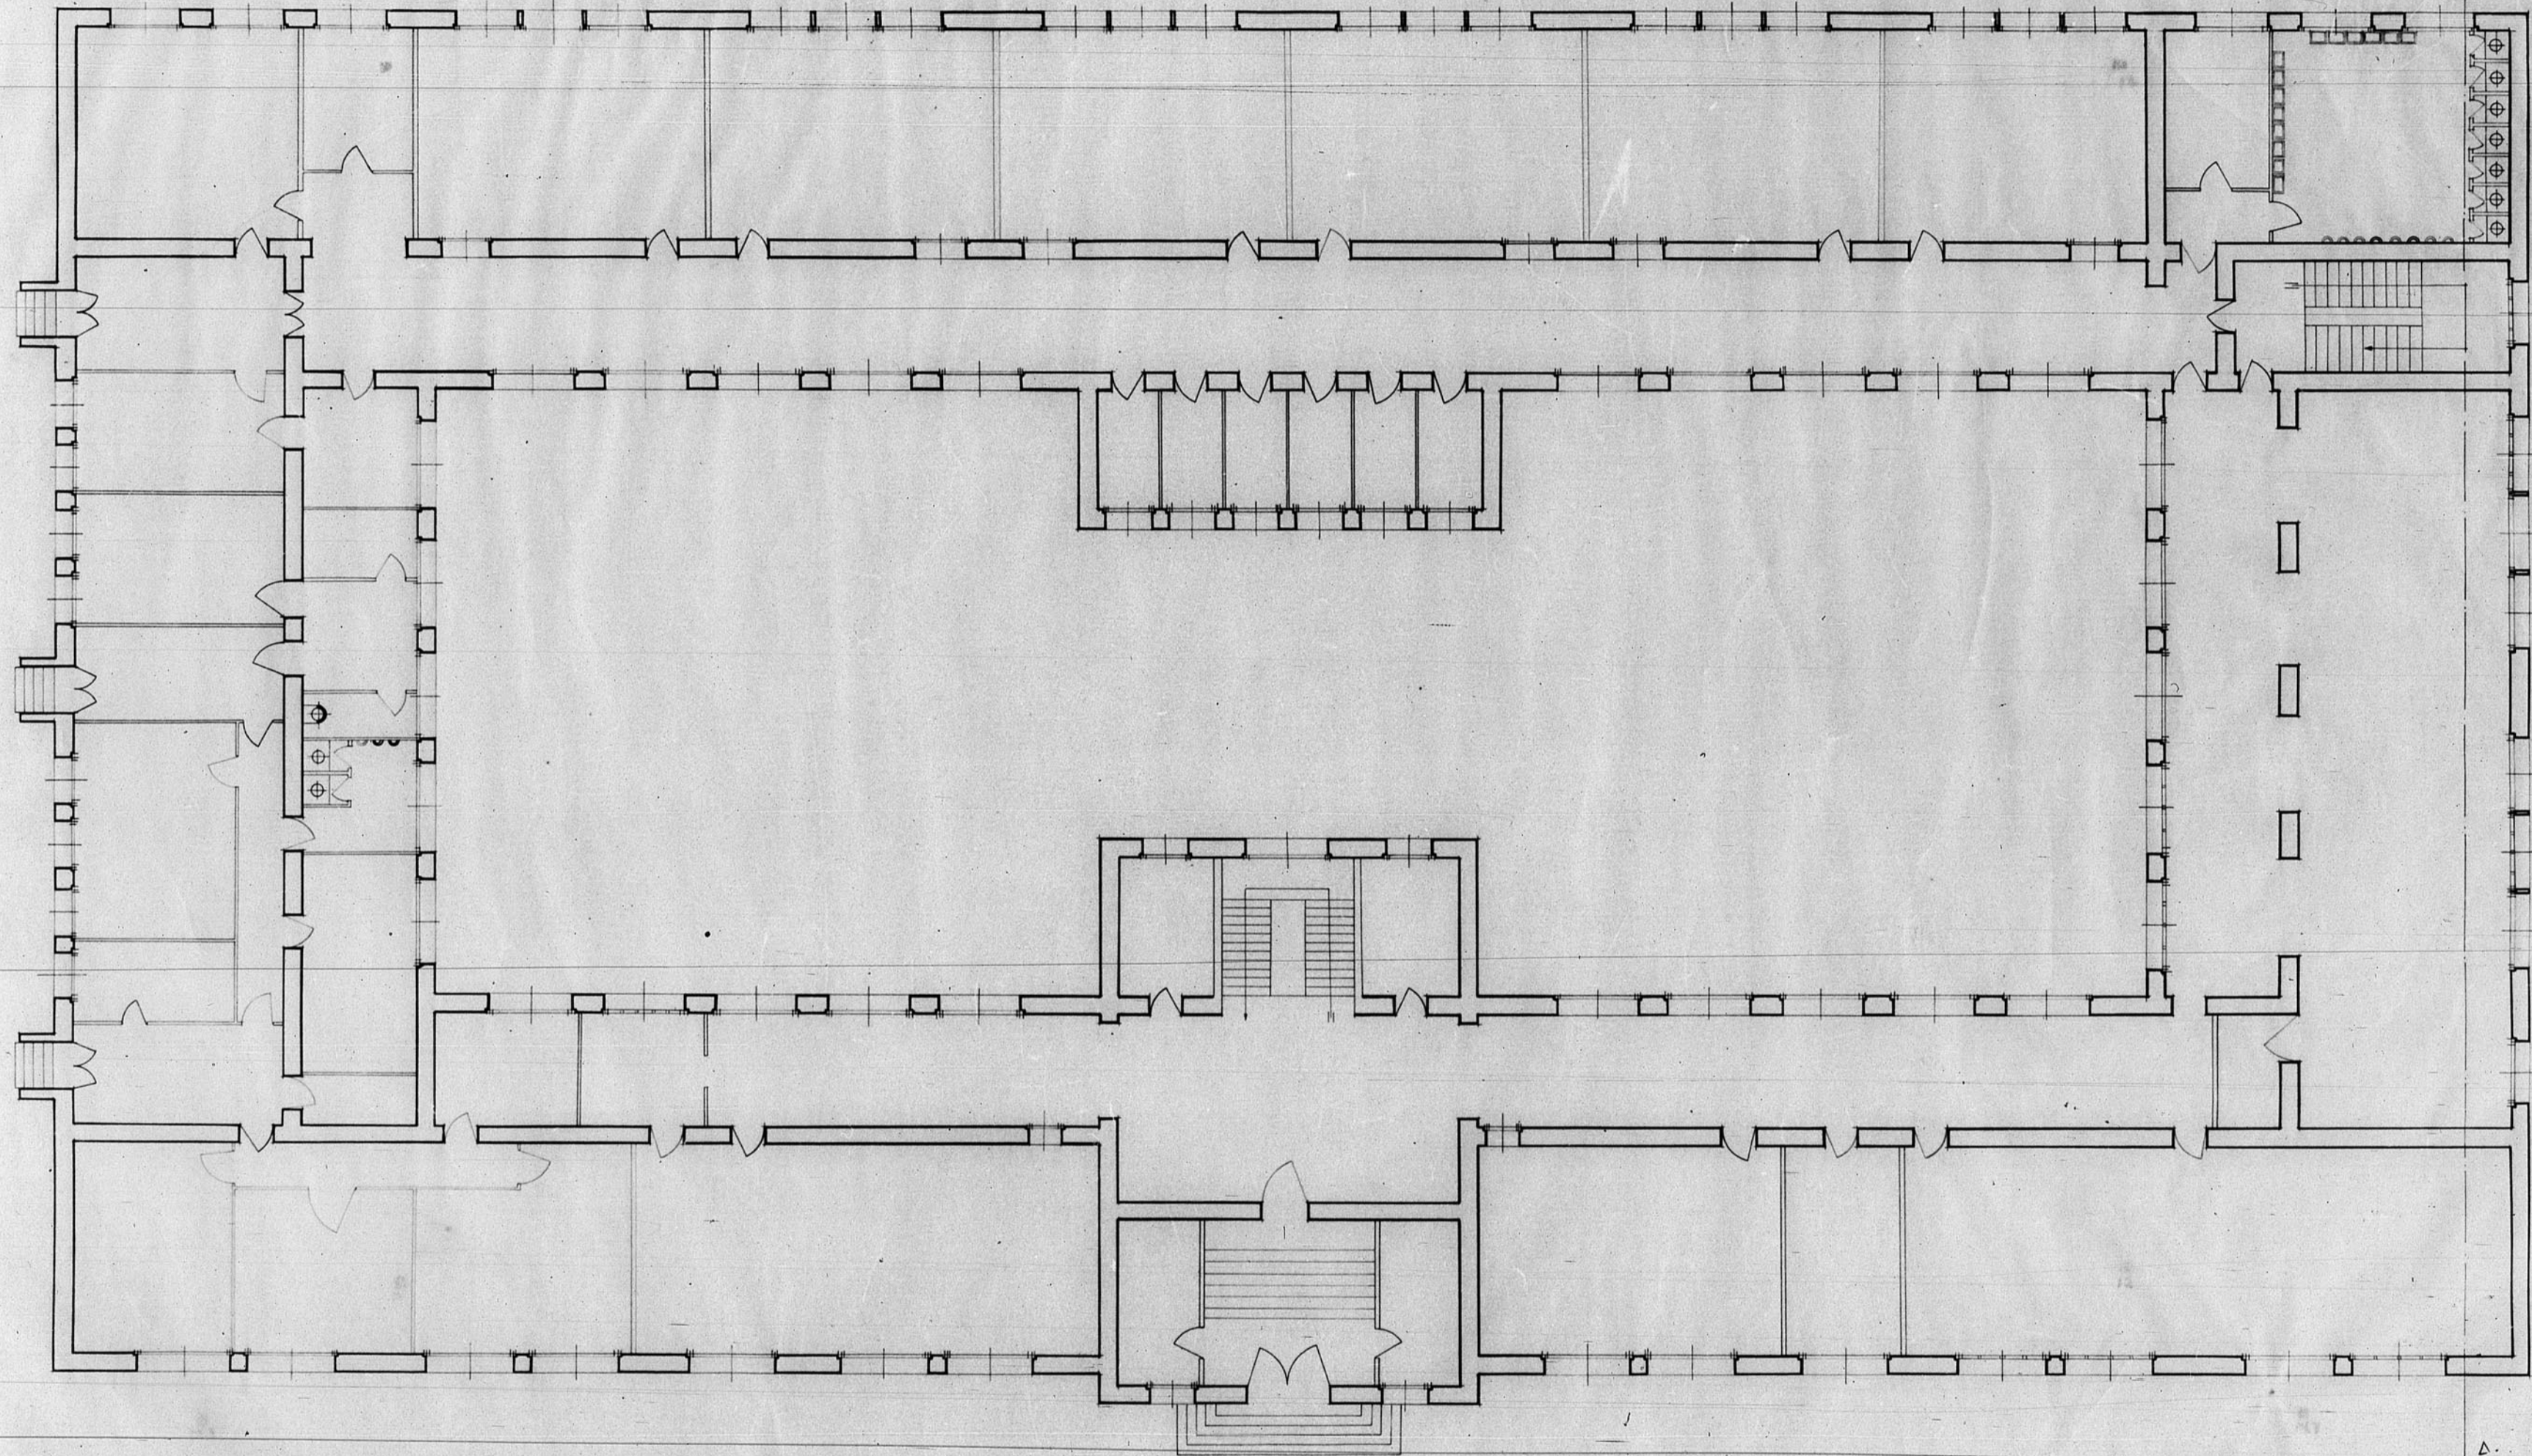

ESCALA 1:100

