


707
B 707

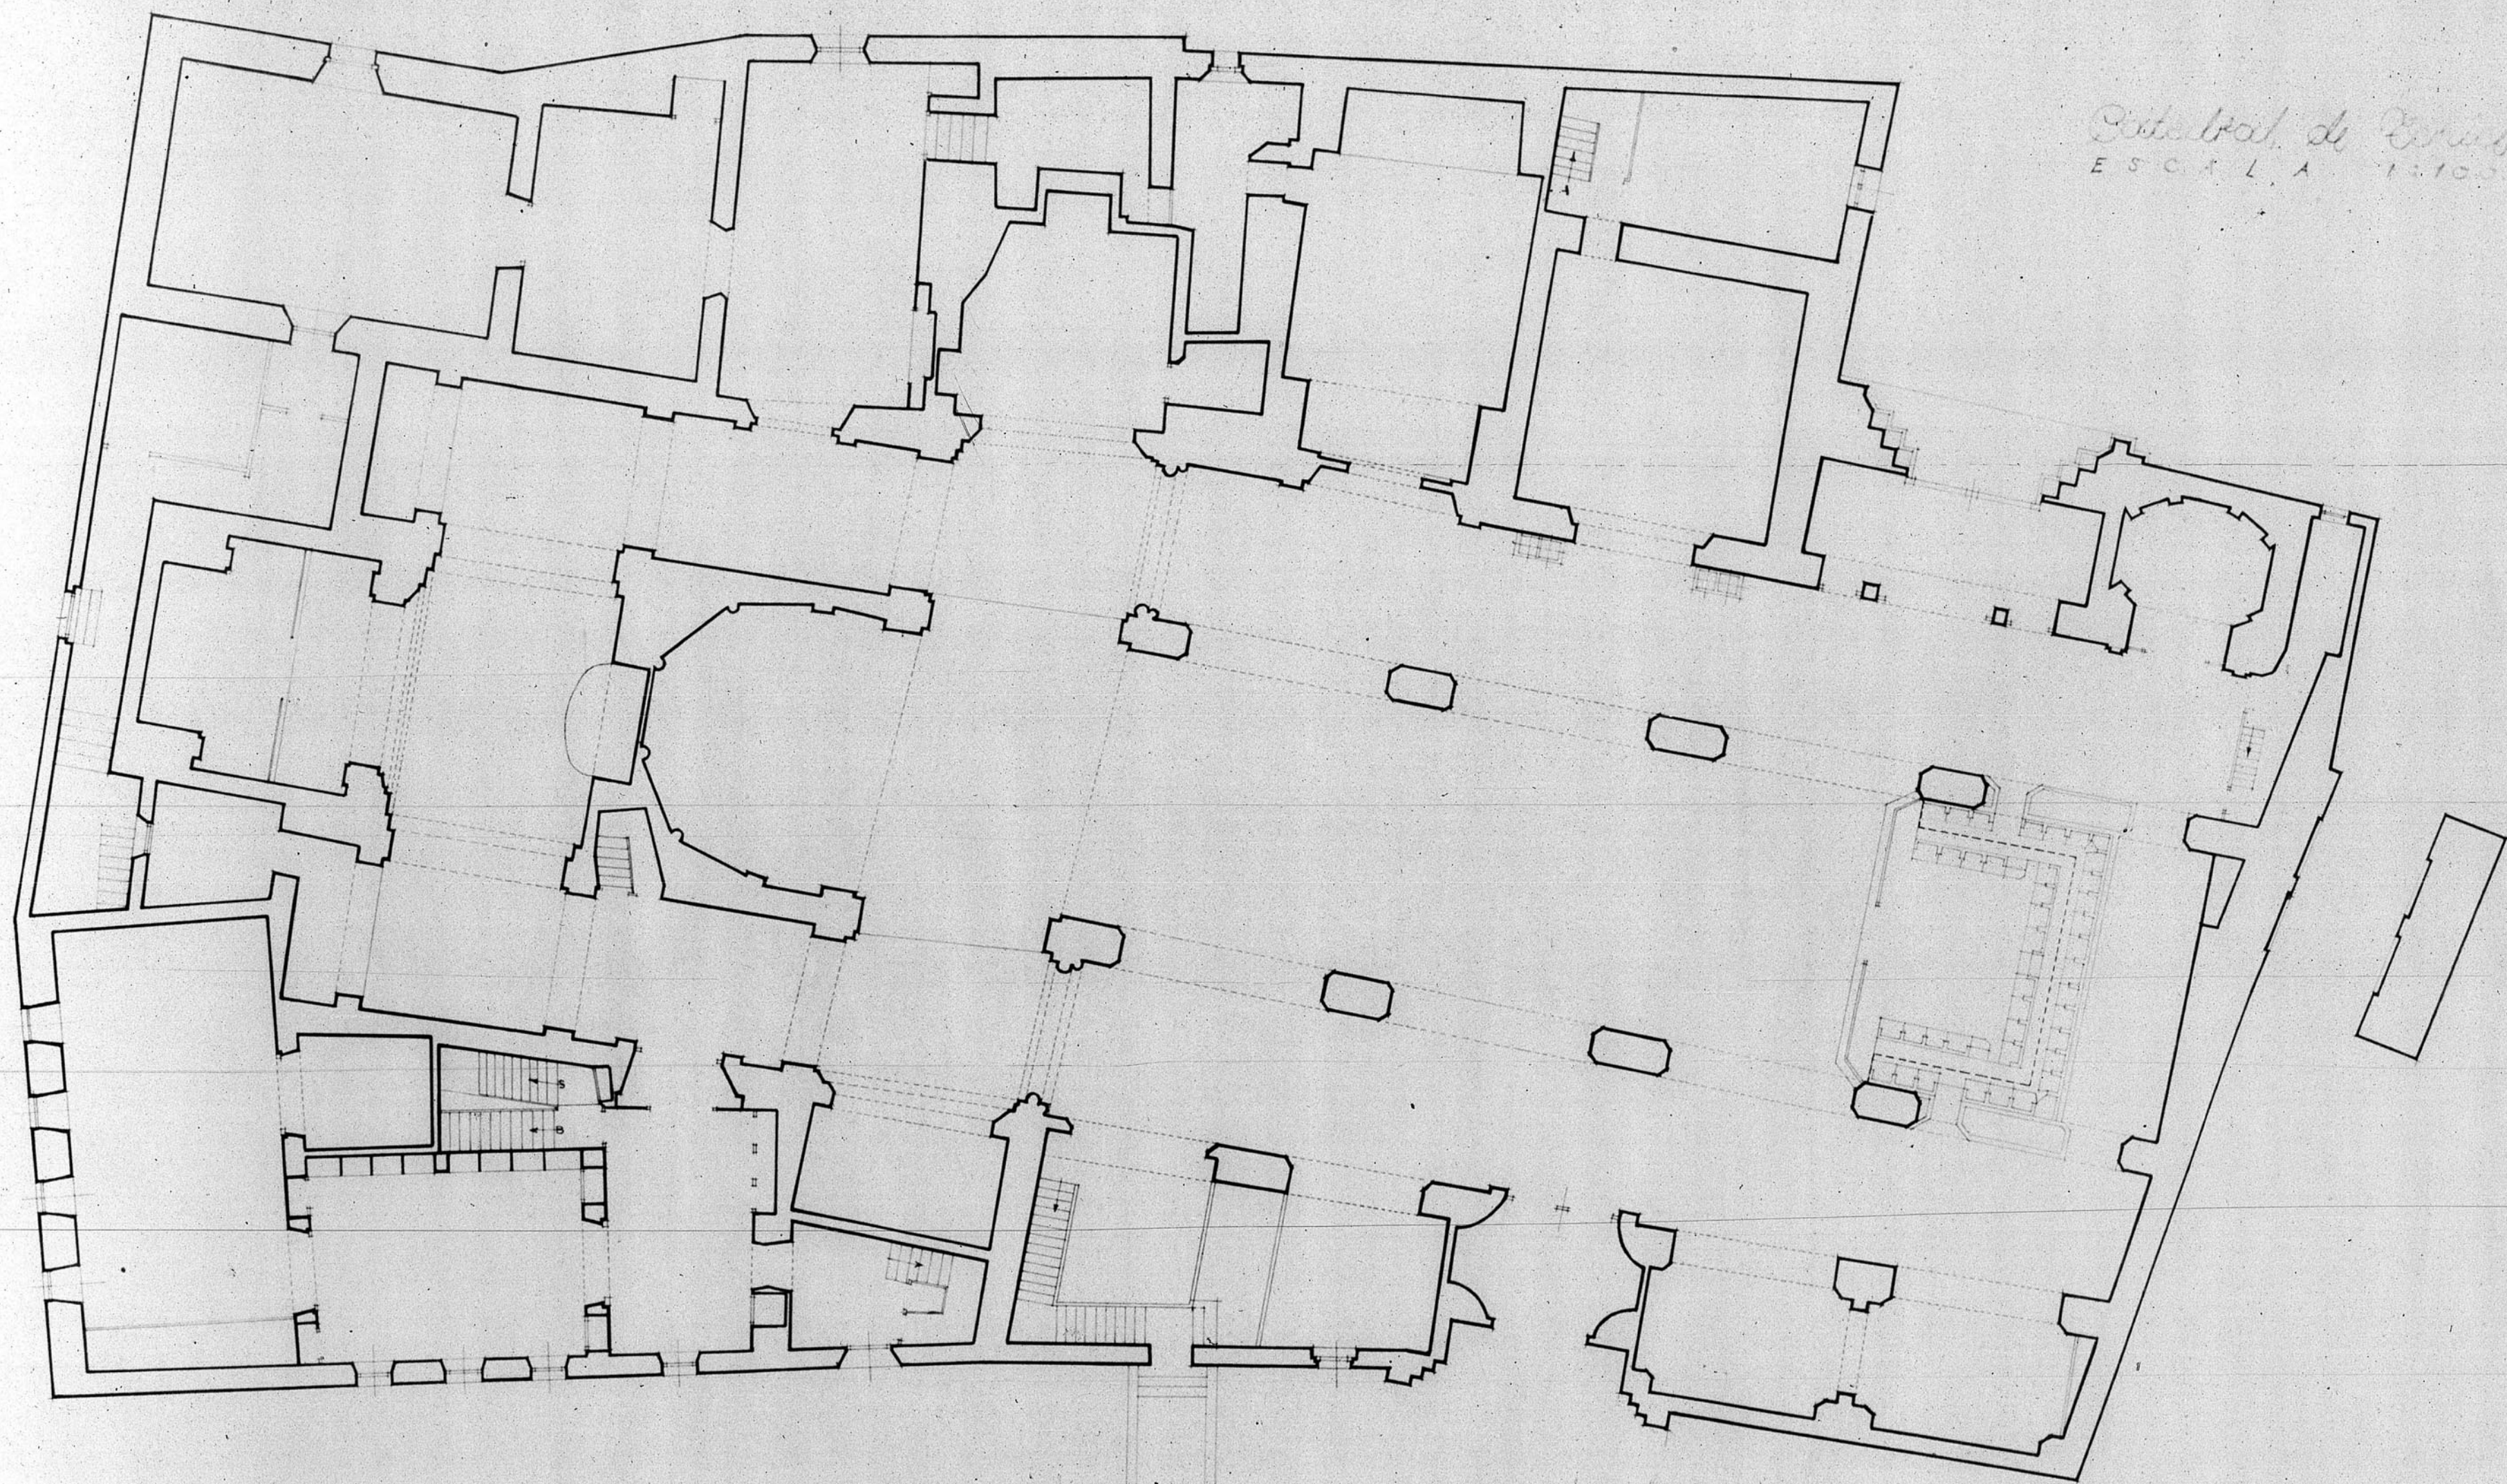

Catedral de Teruel
ESCALA 1:100

