


BLOQUE de VIVIENDAS de SAN FRANCISCO "CASA COLMENA" EN TERUEL -


12.041

- Alzados -


ESCALA 1:200

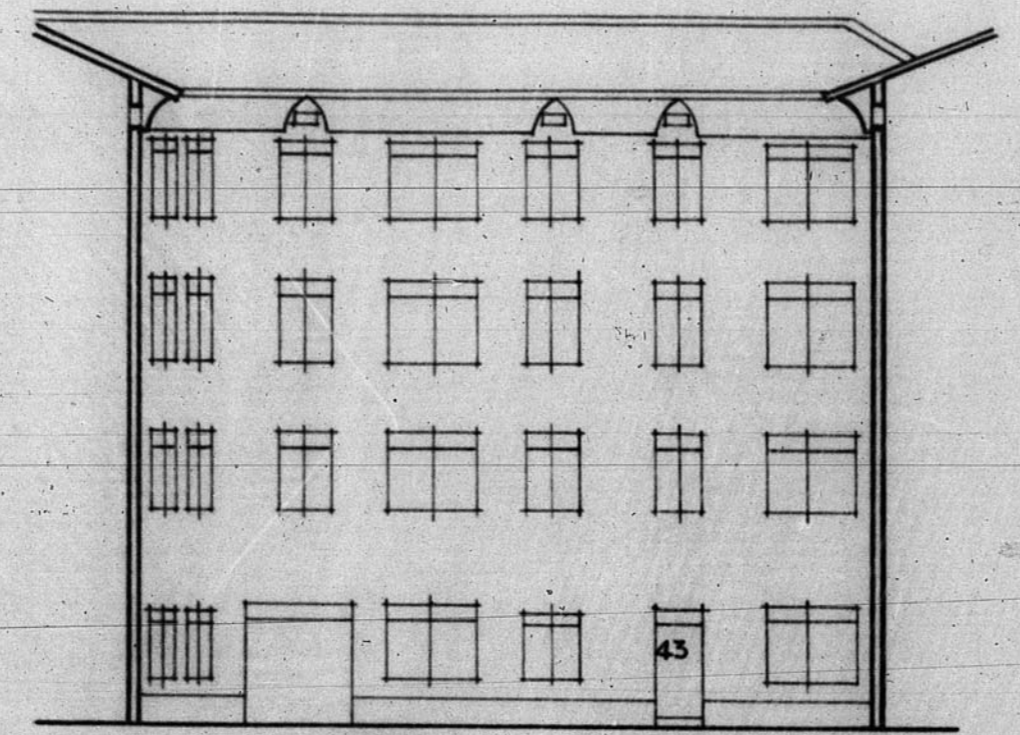

- E -

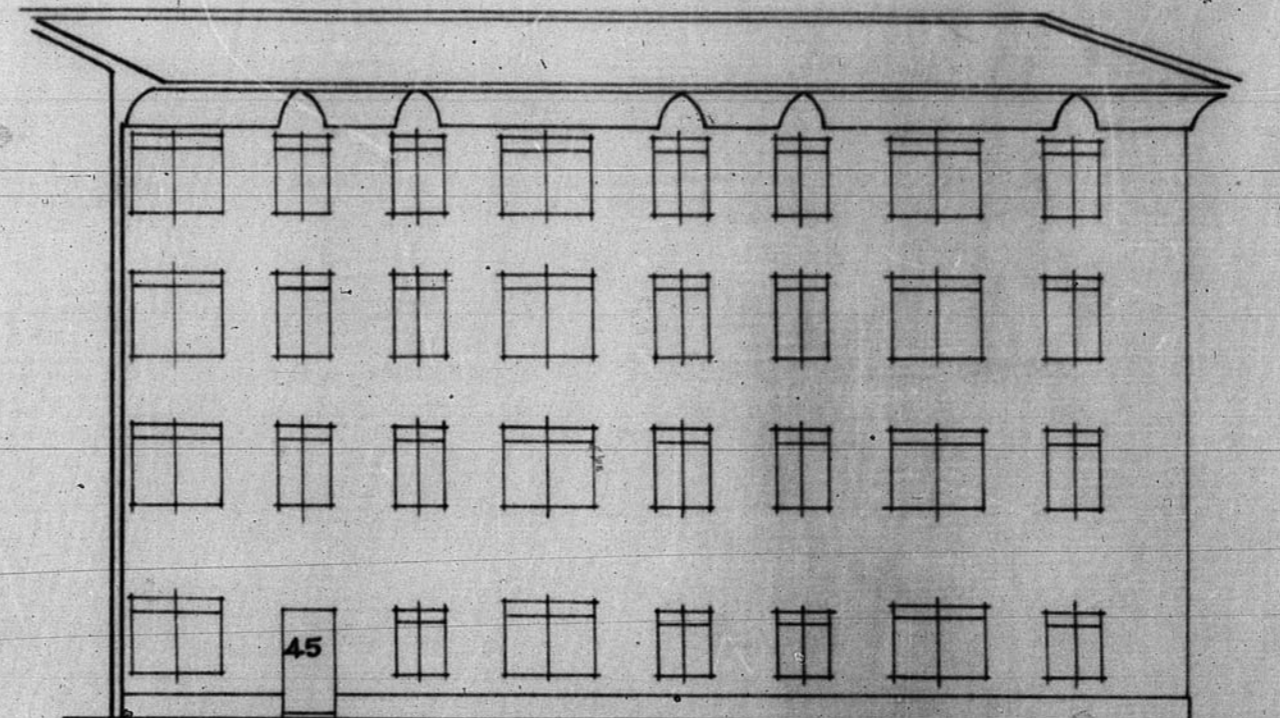

- D -

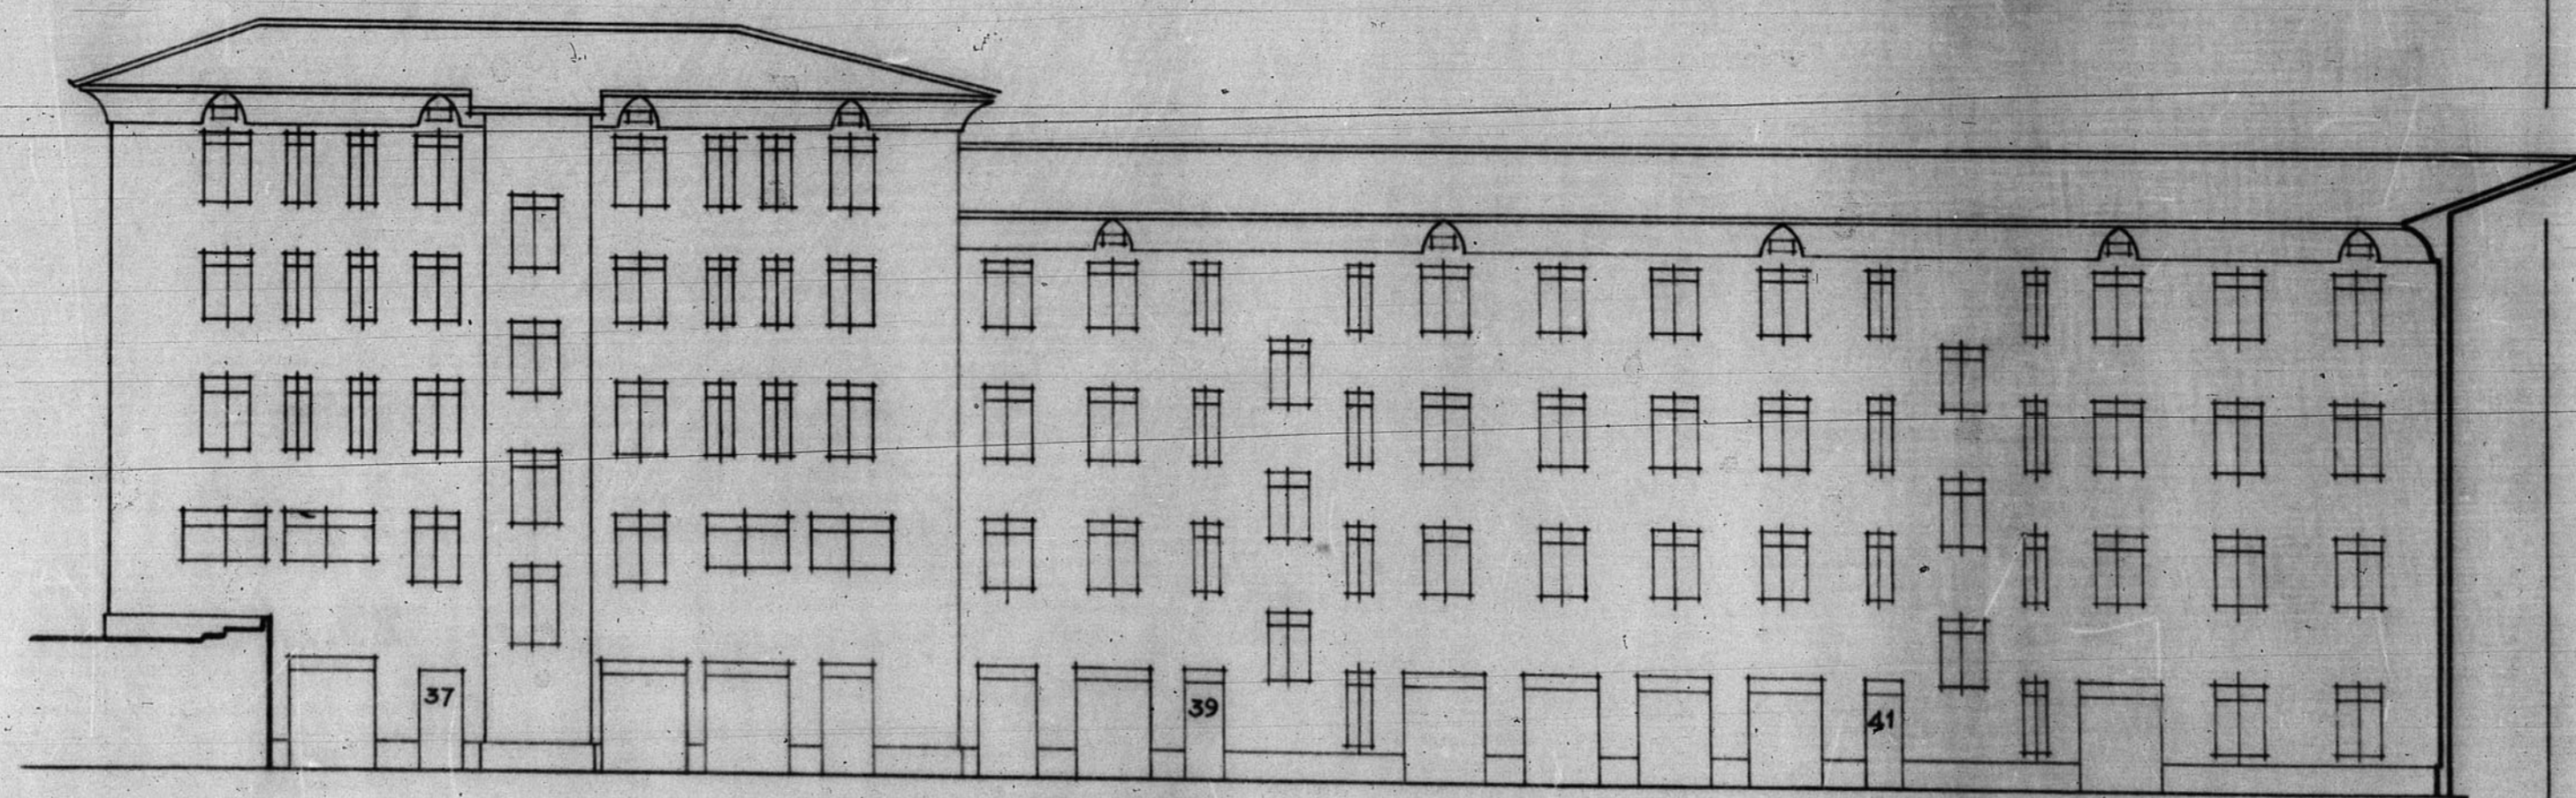

- B -

