

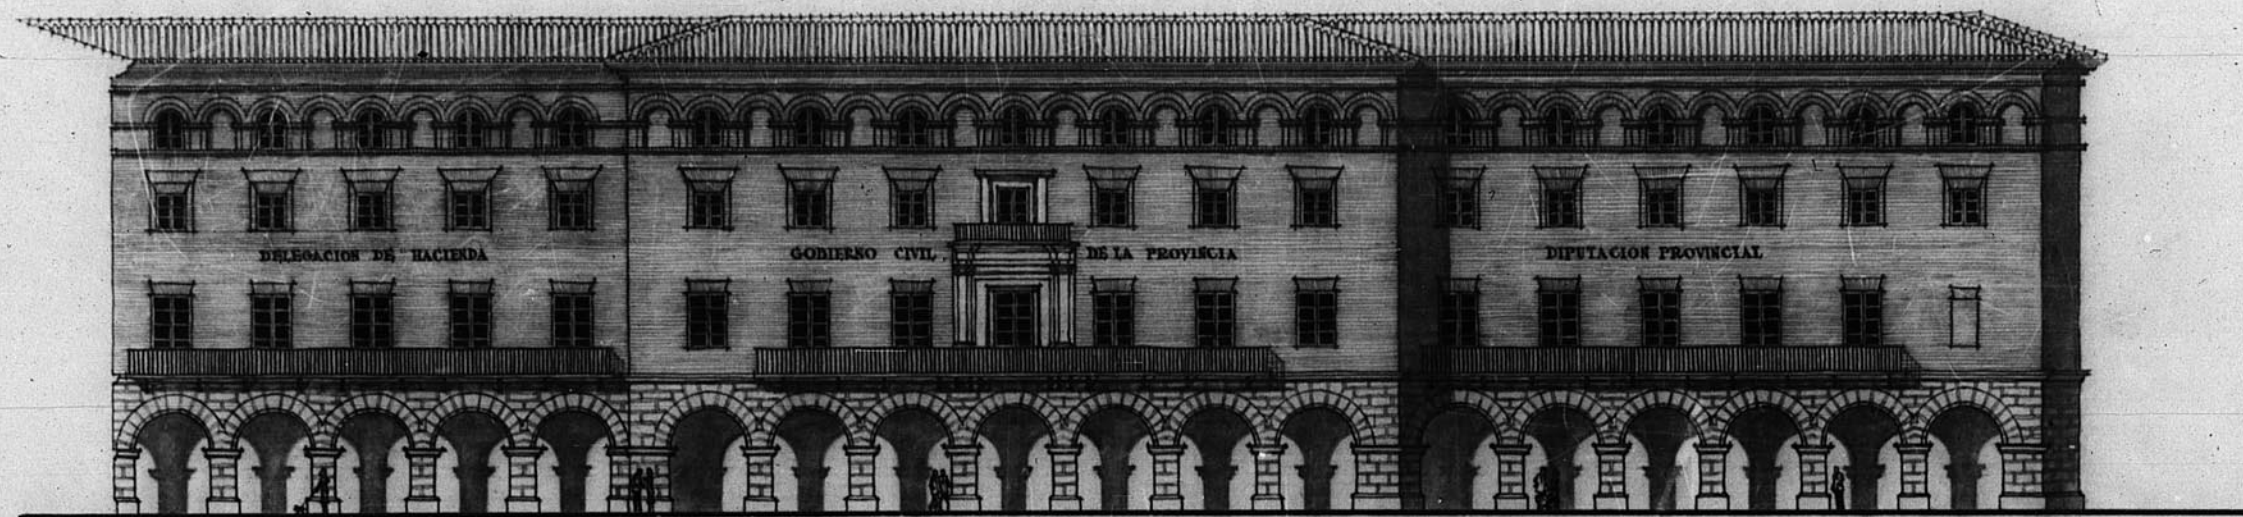


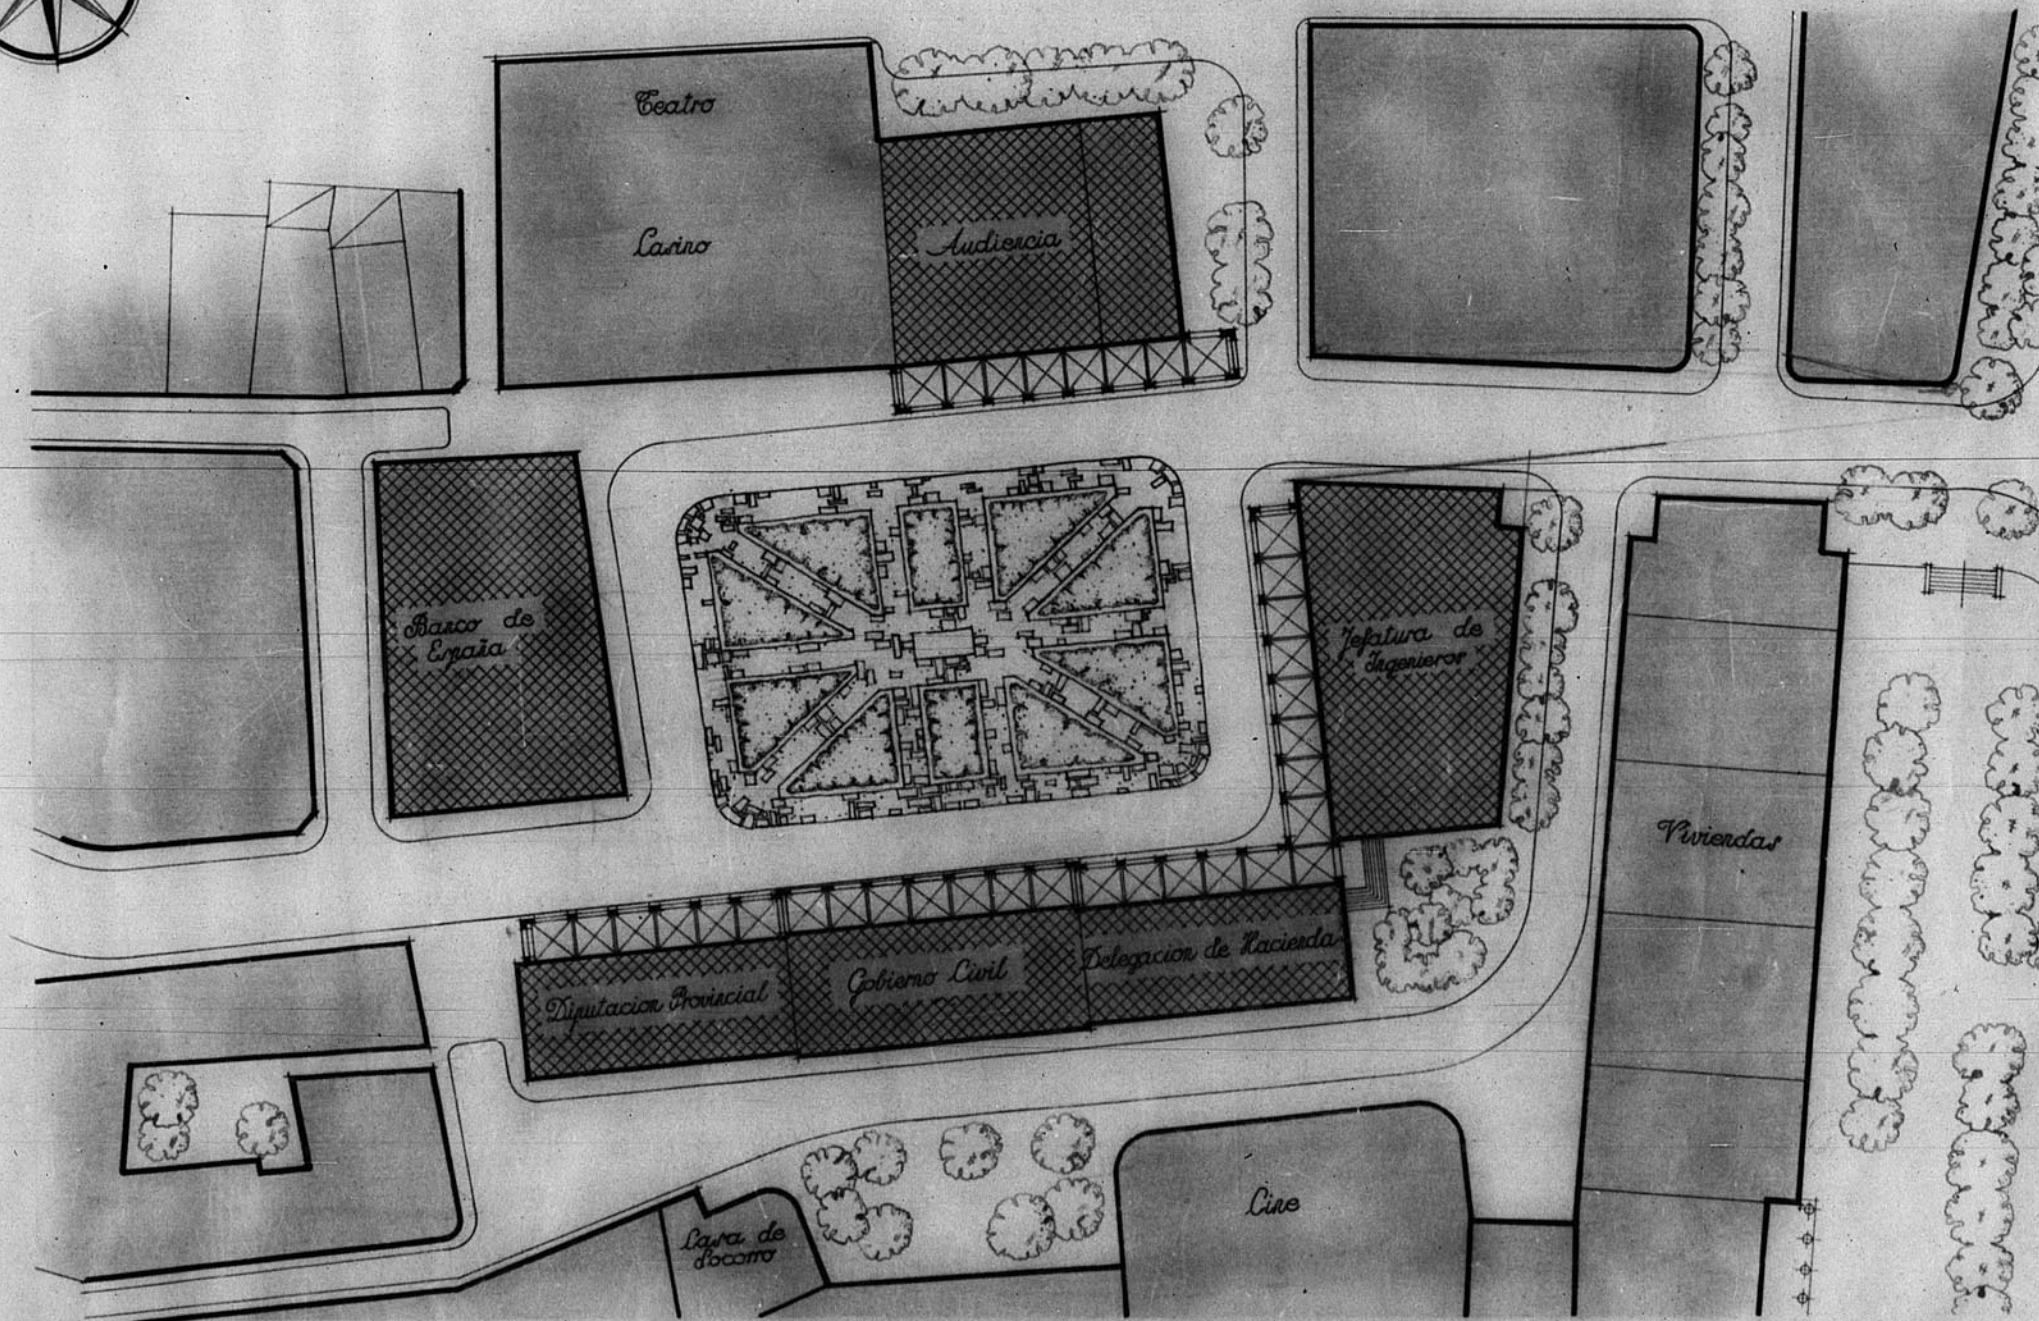

1:200 MTs.

*Teruel Plaza del General Varela*

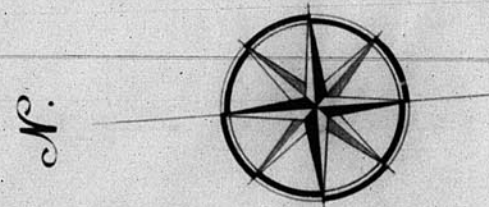

1:500 MTs.

*Región Aragonesa*