


12.215.

Bloque de viviendas. San Francisco
Entramado de pilos

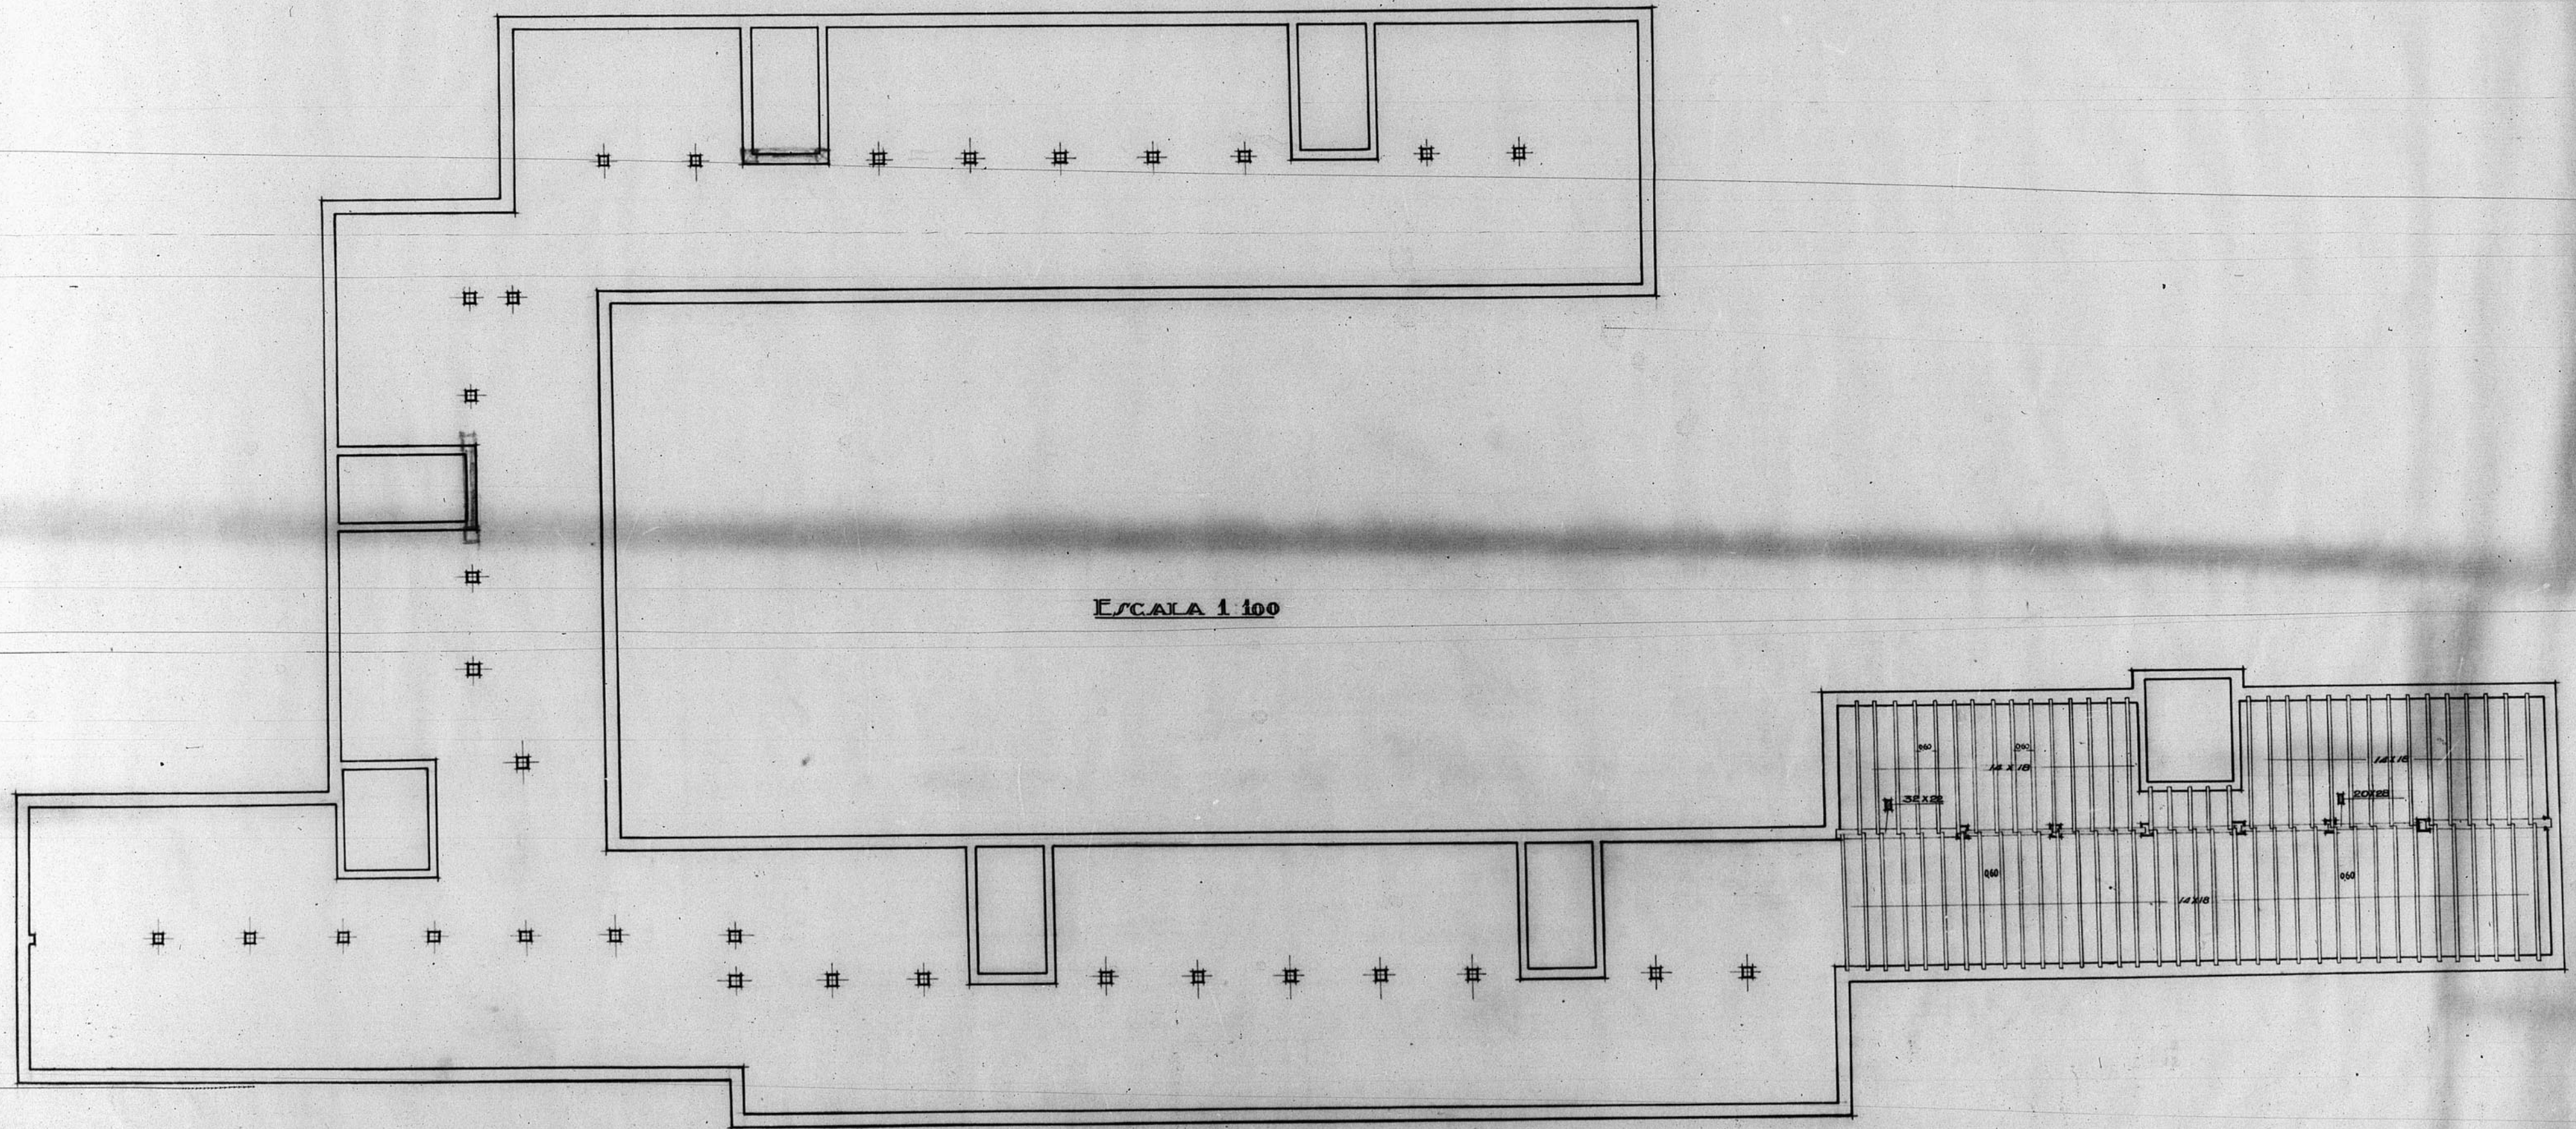

ESCALA 1:100

INSTITUTO DE CONSTRUCCION DE LA PROVINCIA DE TERUEL
OFICINA TECNICA
NOMBRE DE PROYECTO

