

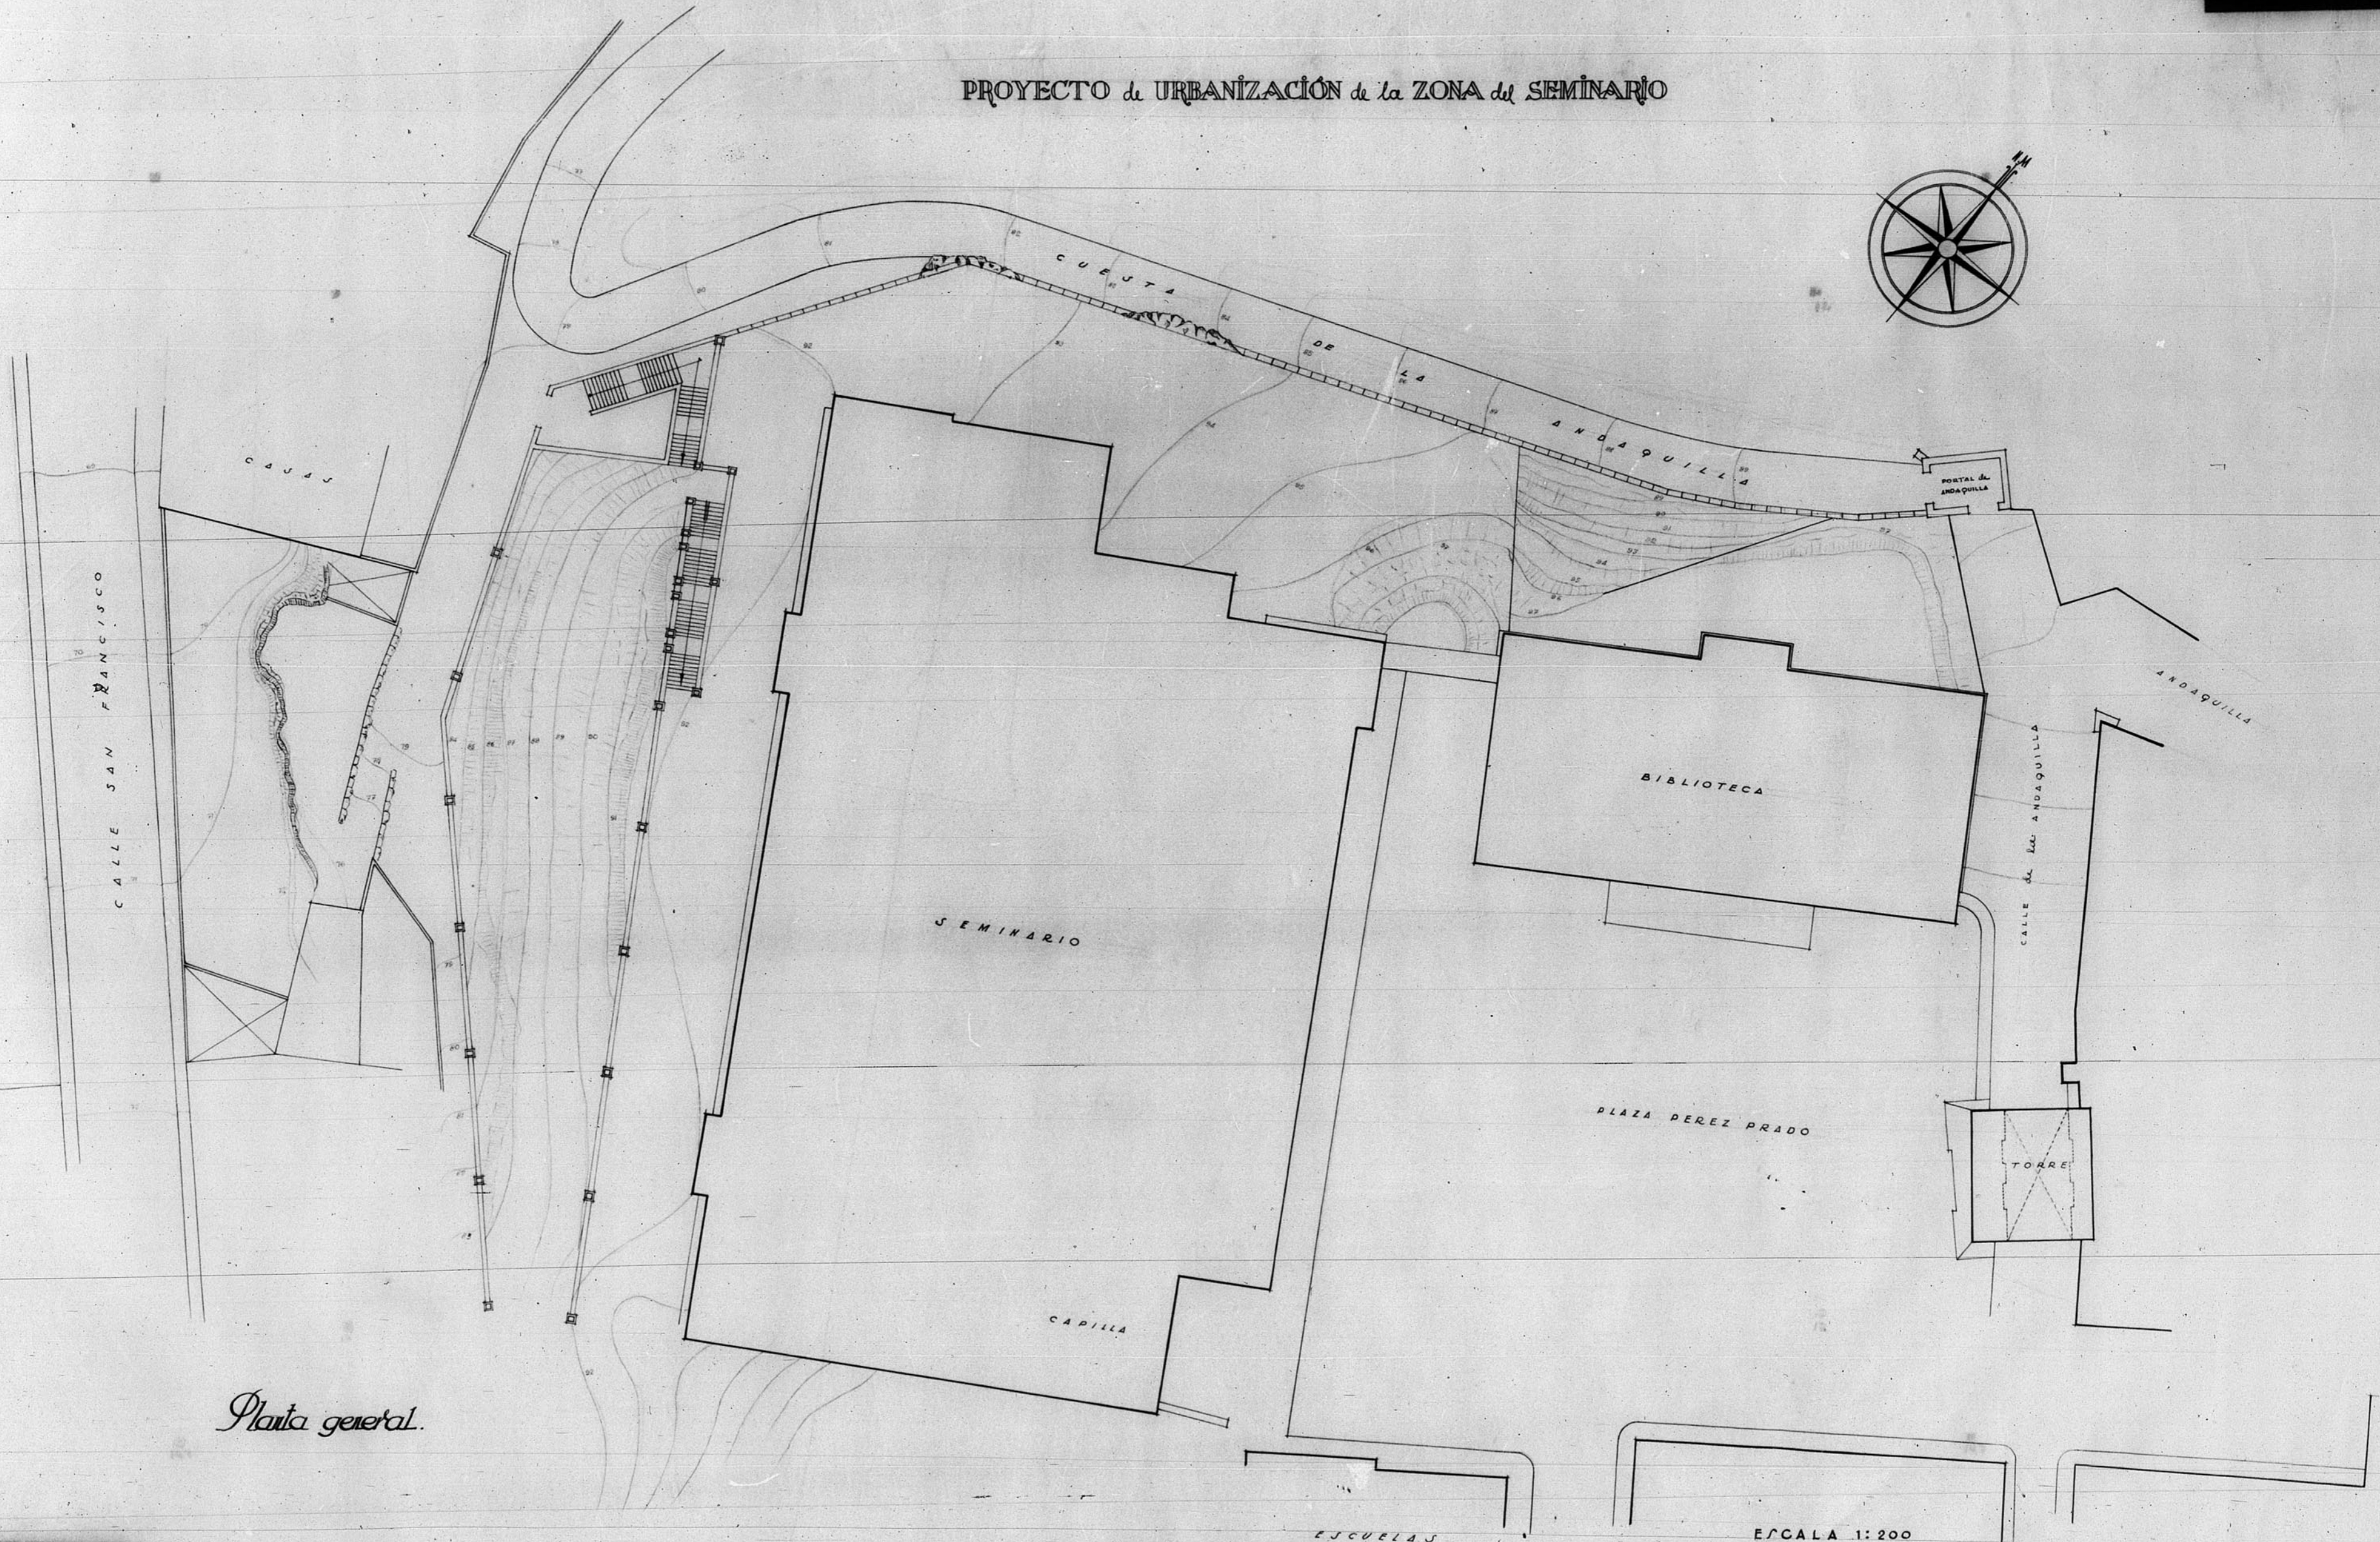


12.855.

PROYECTO de URBANIZACIÓN de la ZONA del SEMINARIO

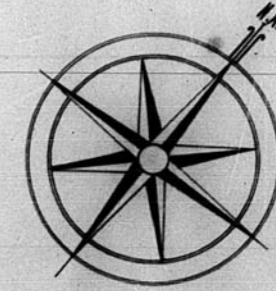

*Planta general.*

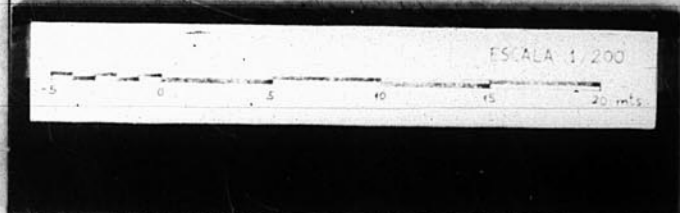

ESCALA 1:200

TERUEL - OCTUBRE-1964

EL ARQUITECTO

*Wenceslao*