


13962

# Sarrion - Plaza de la Iglesia

Escala 1:200

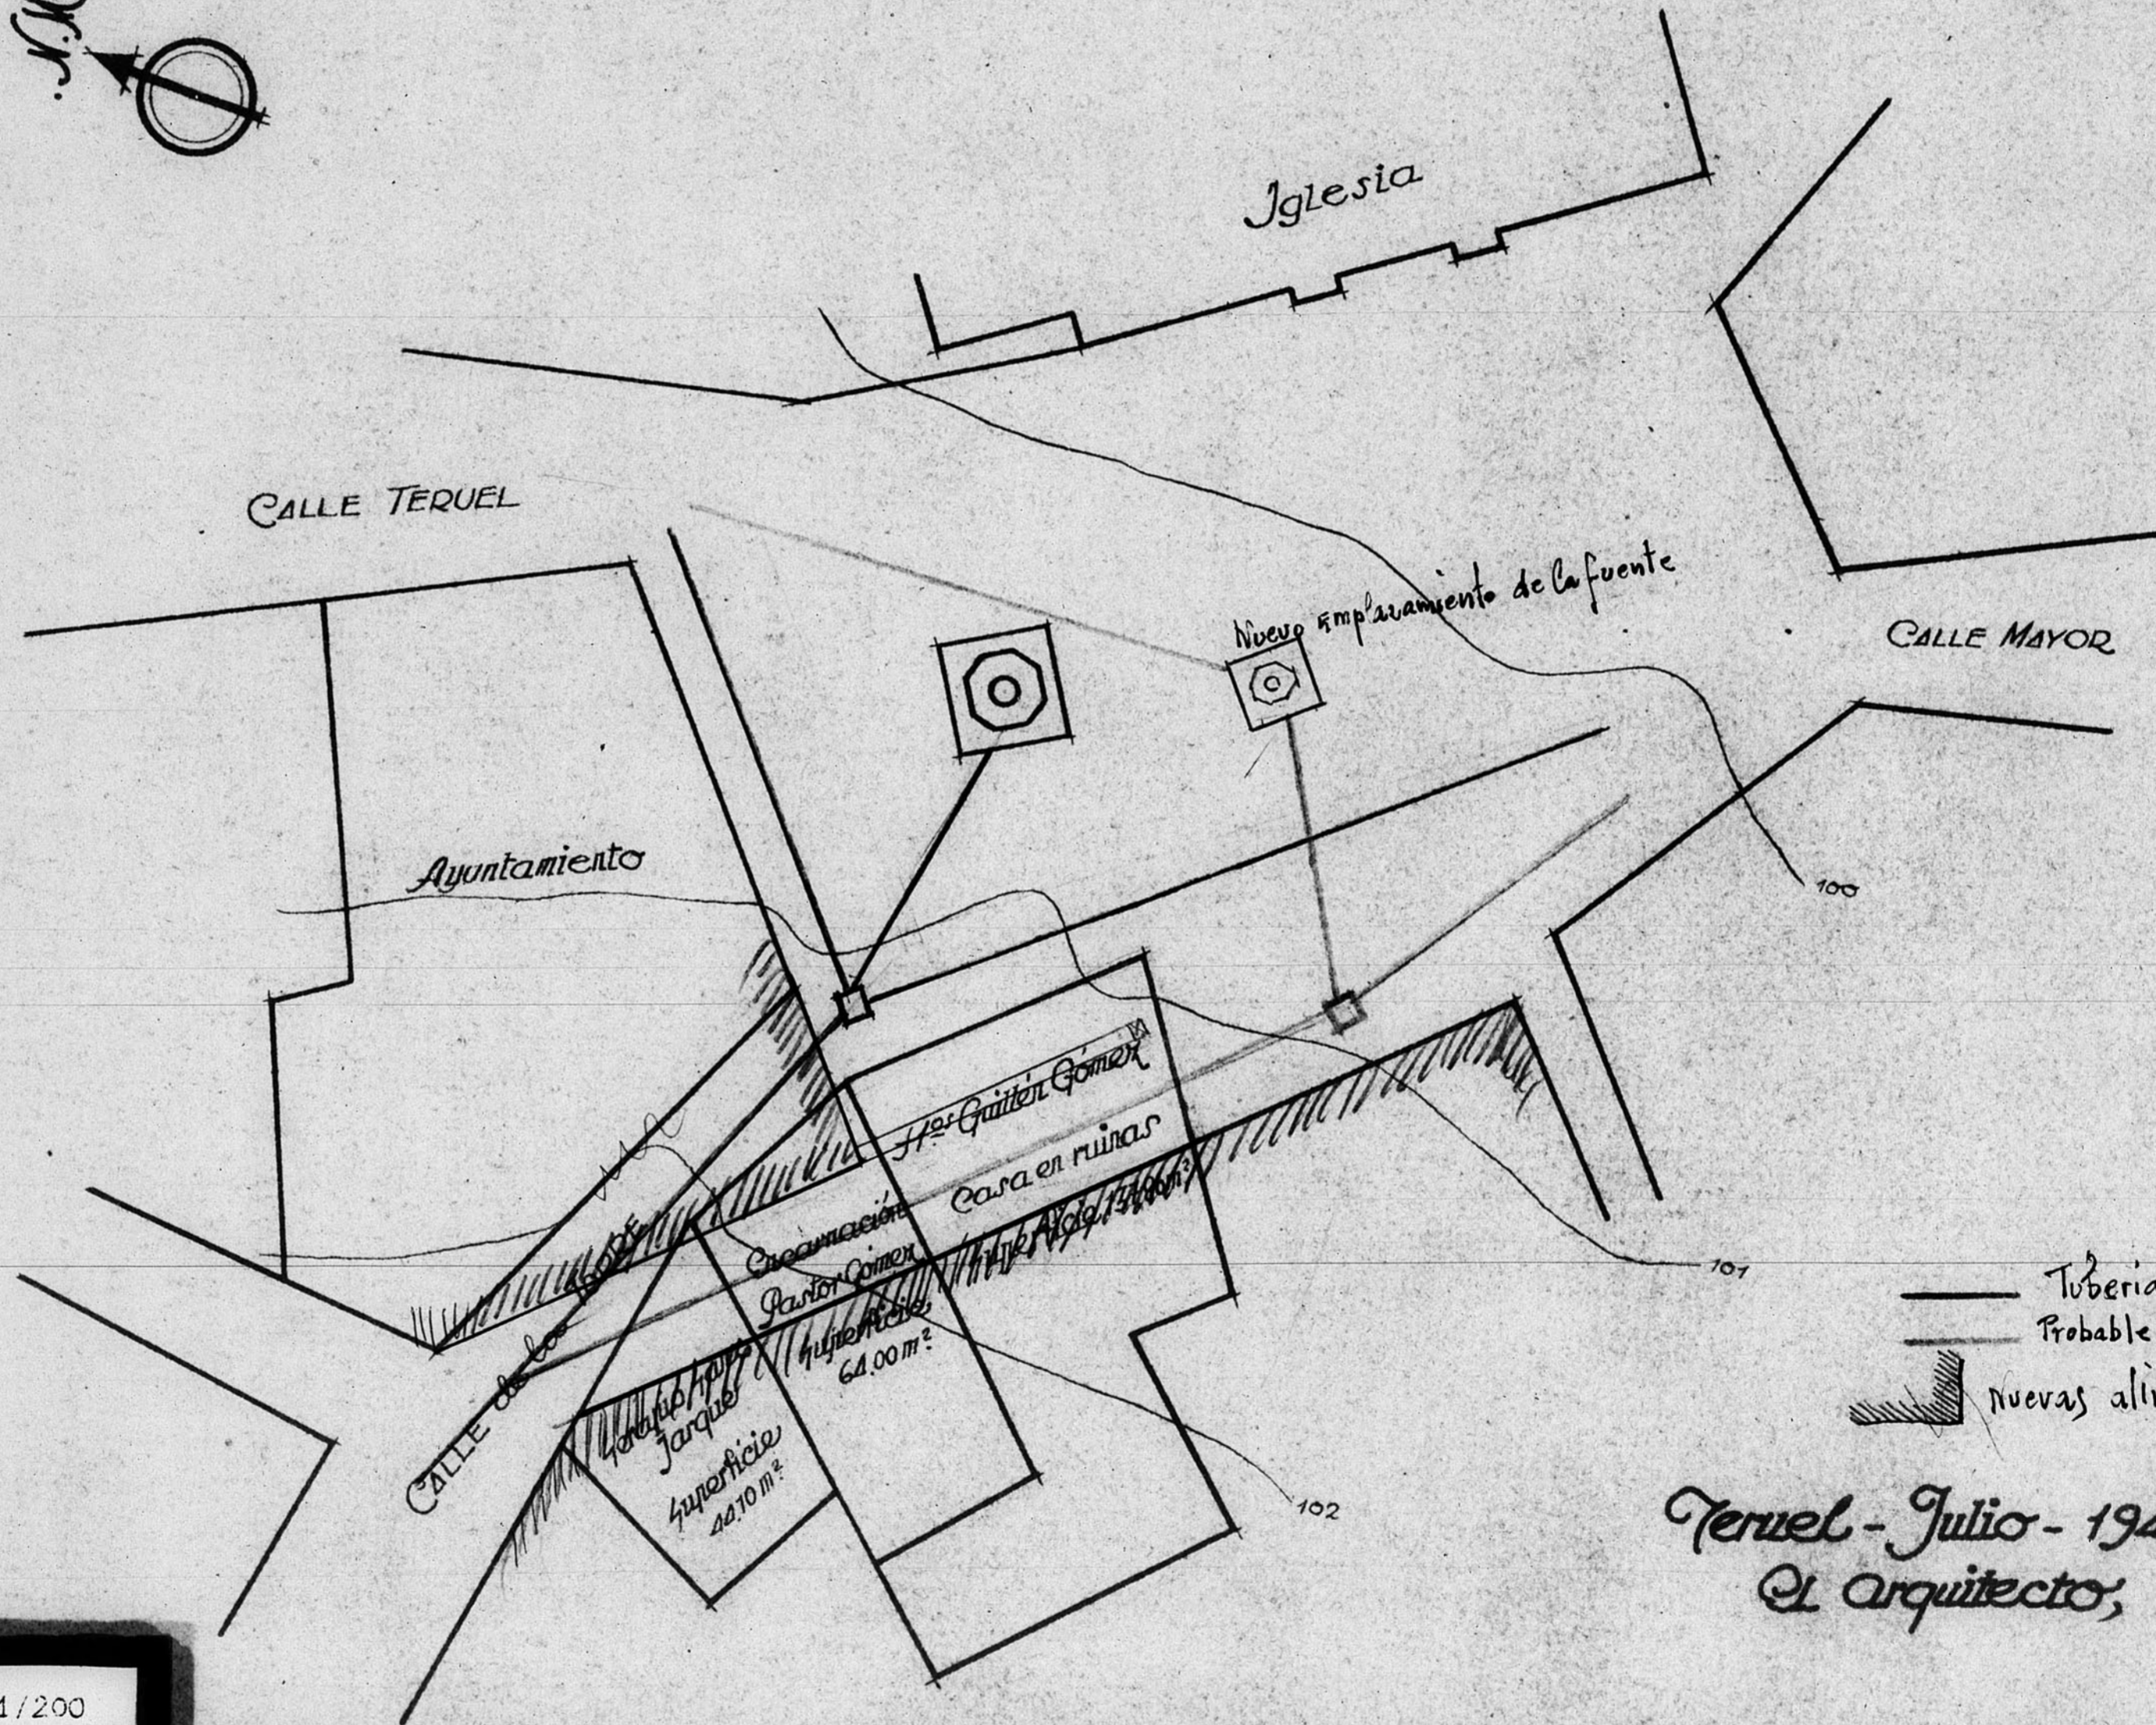

Teruel - Julio - 1946  
El Arquitecto,

ESCALA 1/200

Scale bar with markings at -5, 0, 5, 10, 15, and 20 meters.