


Dirección General de Regiones Devastadas
Arquitectura

Grupo de viviendas en el camino de la Estación
Escala 1:100 Teruel

13.196

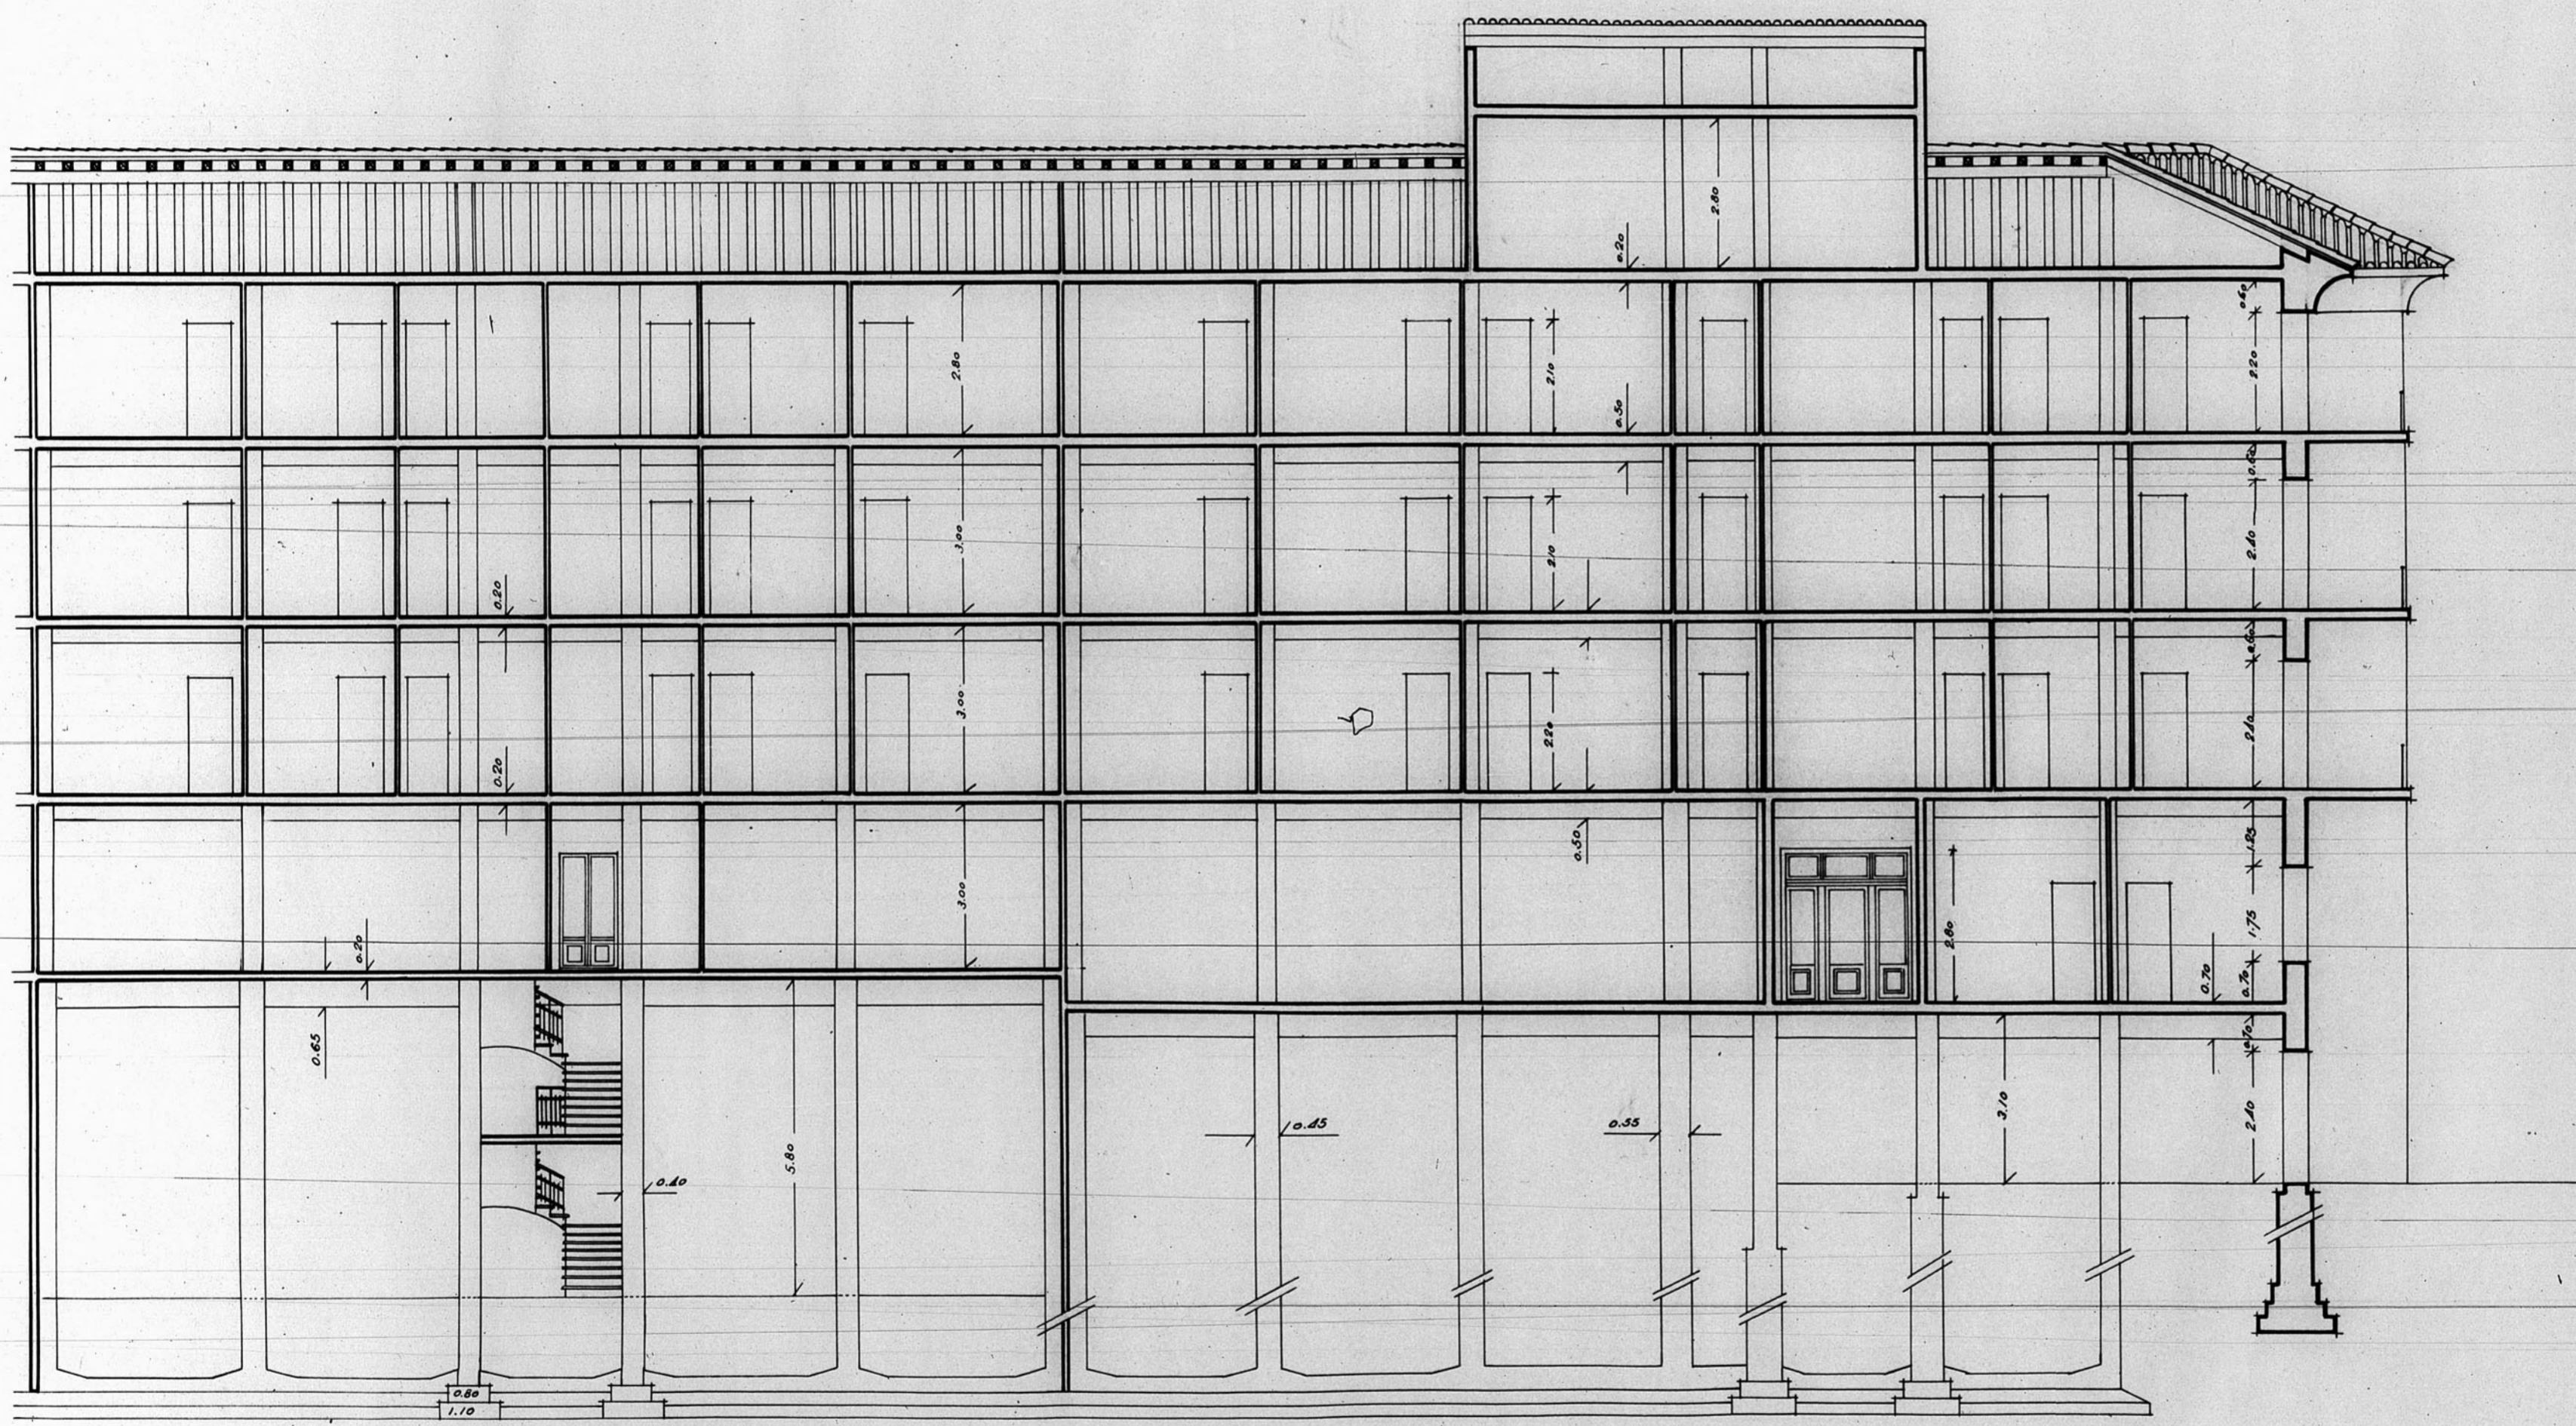

Sección C-D

VºBº
El Arquitecto-Jefe.

Teruel Julio 1941.
El Arquitecto,
José María Puente Blanes

