


12.302

Plaza Remedel

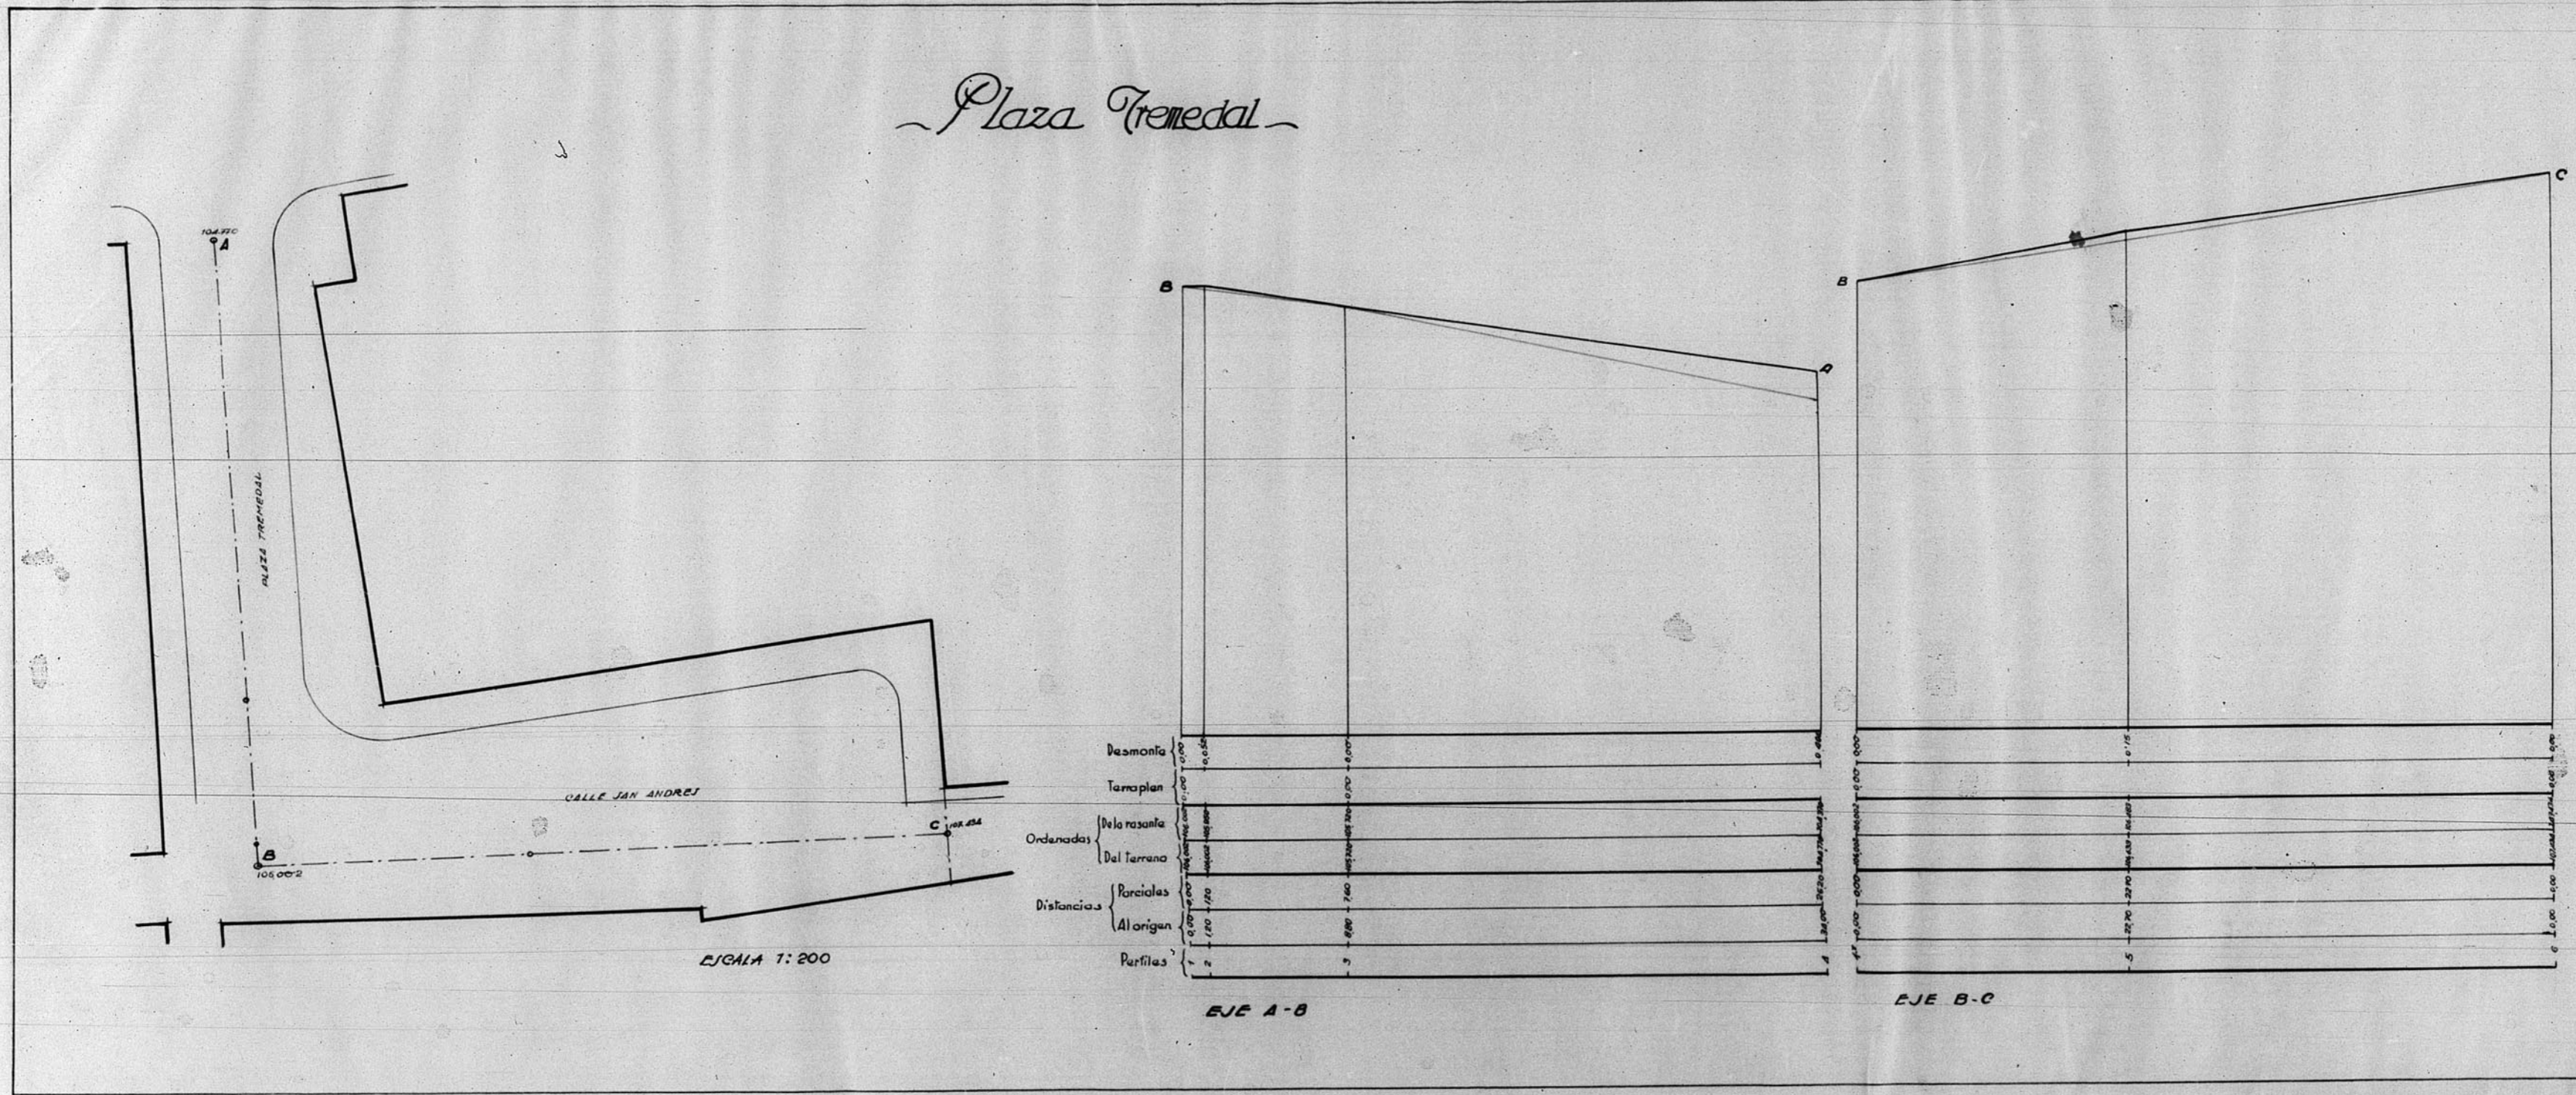

ESCALAS { HORIZONTALES 1:200
VERTICALES 1:50

TERUEL - AGOSTO - 1949
EL ARQUITECTO,
[Signature]

ARCHIVO DE LA COMARCA DE
TERUEL
BANDEJA N. 70 PLANO N. 169

