



12.020

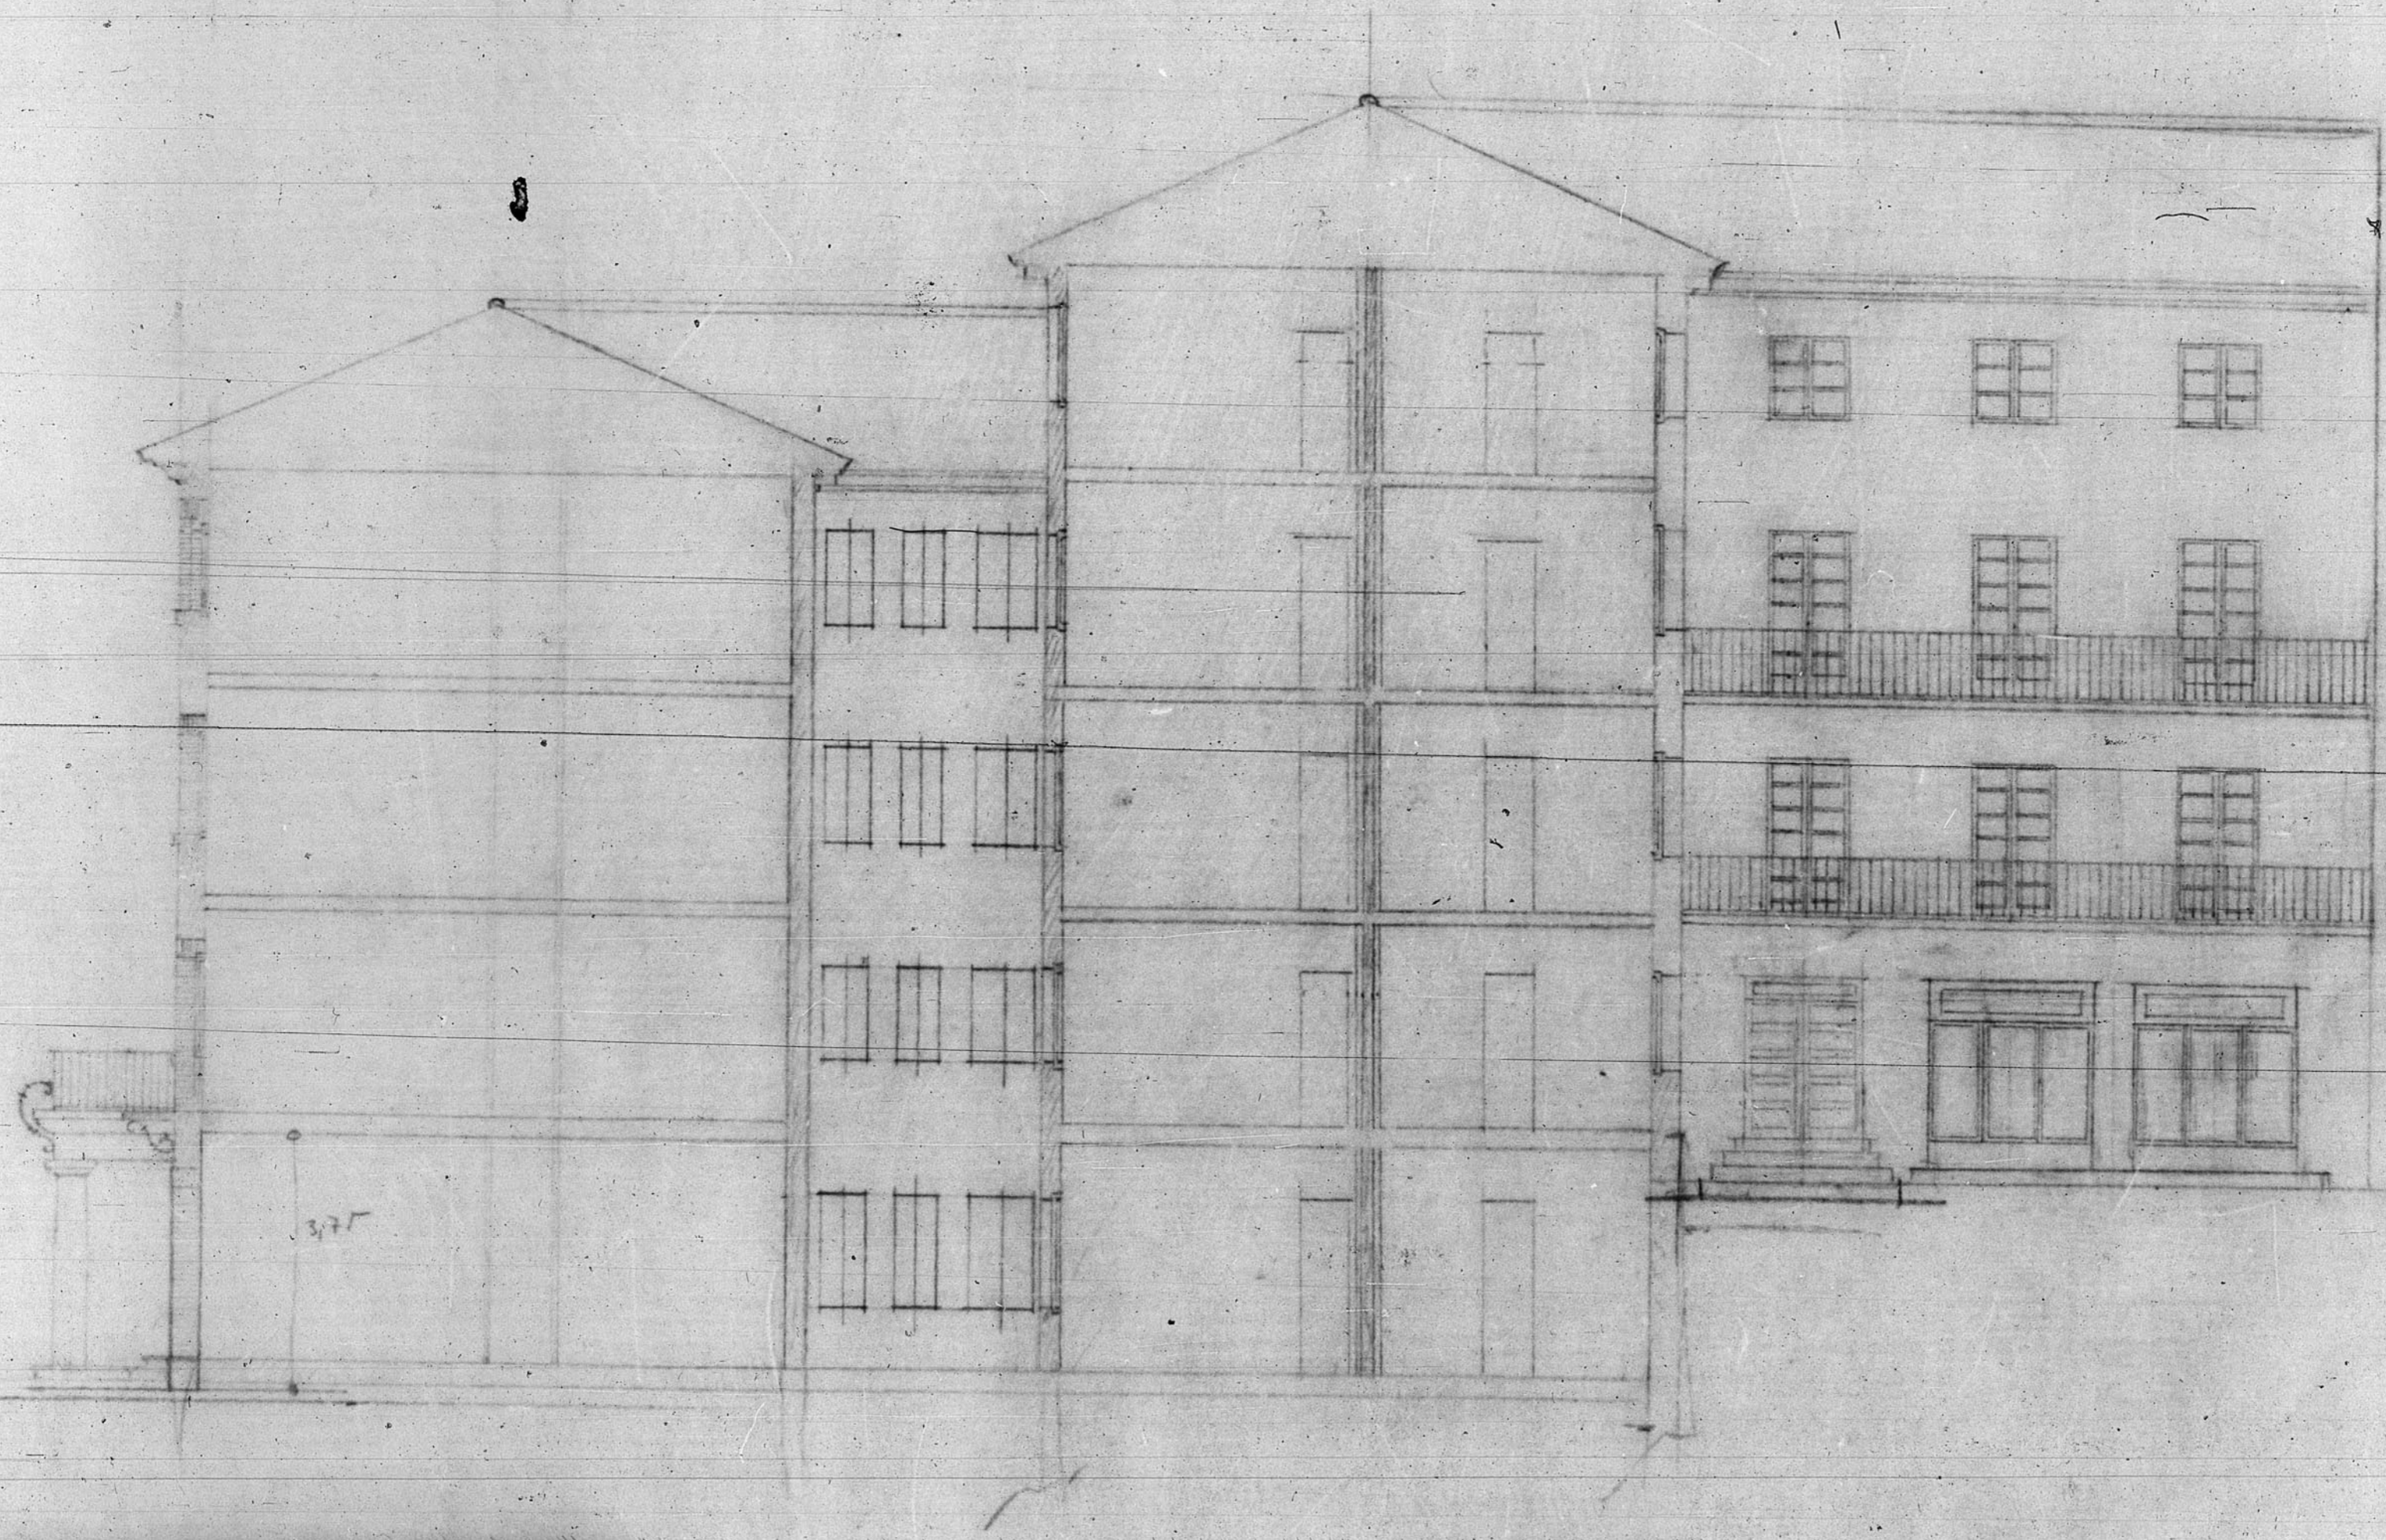

ESCALA 1/1

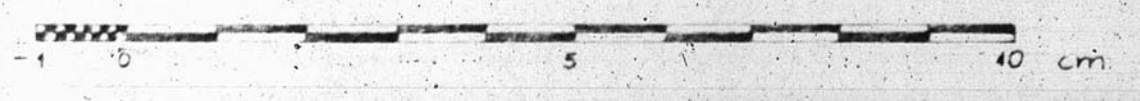

JUNTA DE CONSTRUCCIONES DE LA PROVINCIA DE TERUEL
OFICINA TÉCNICA
Número de Archivo P. 3.3

