
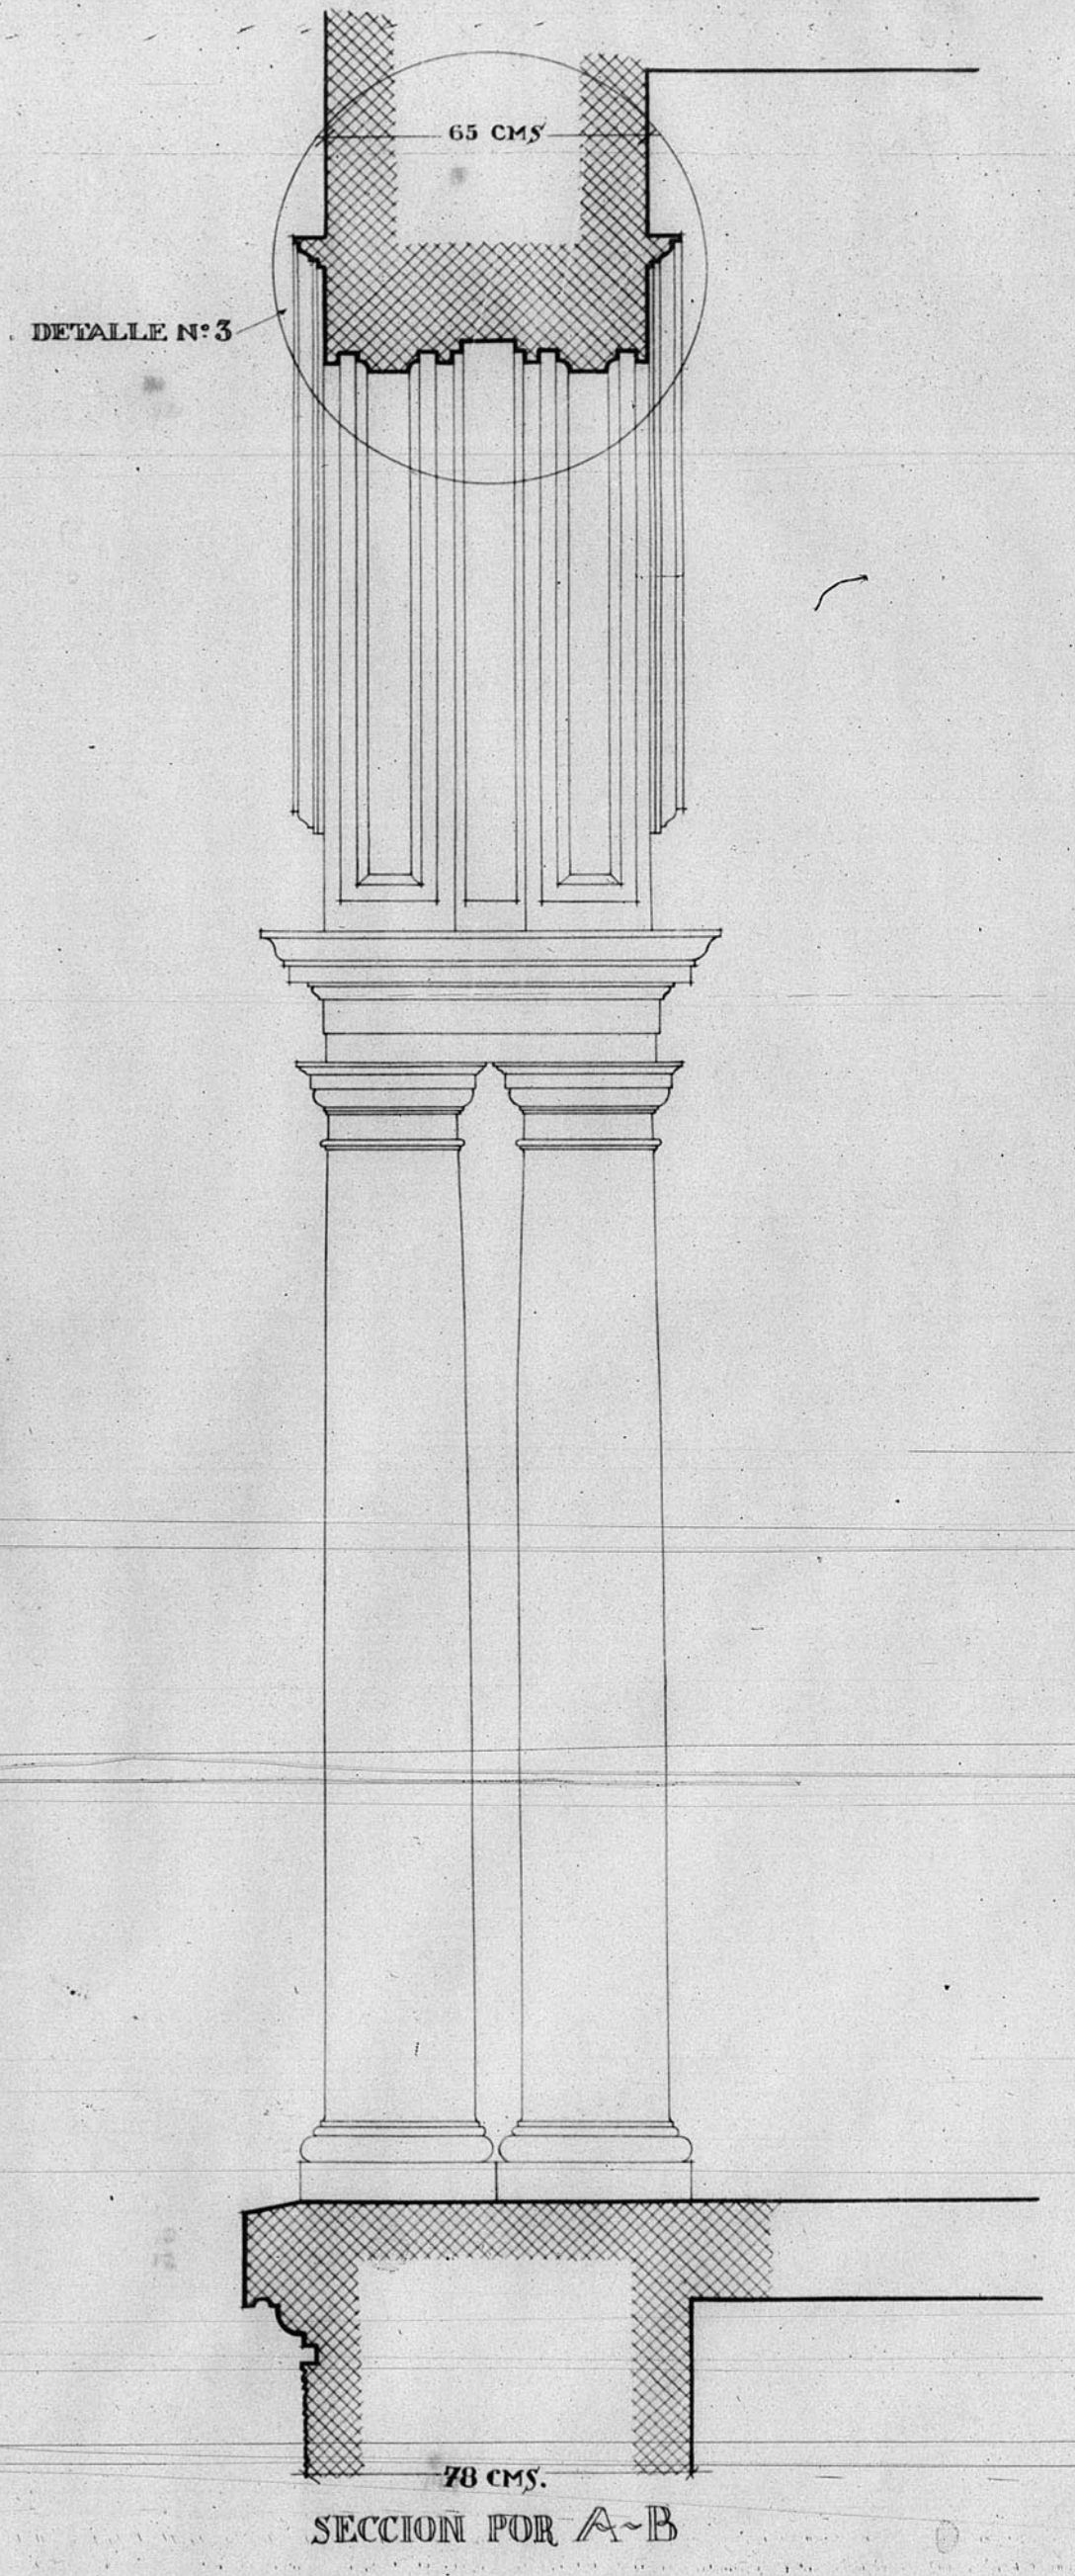
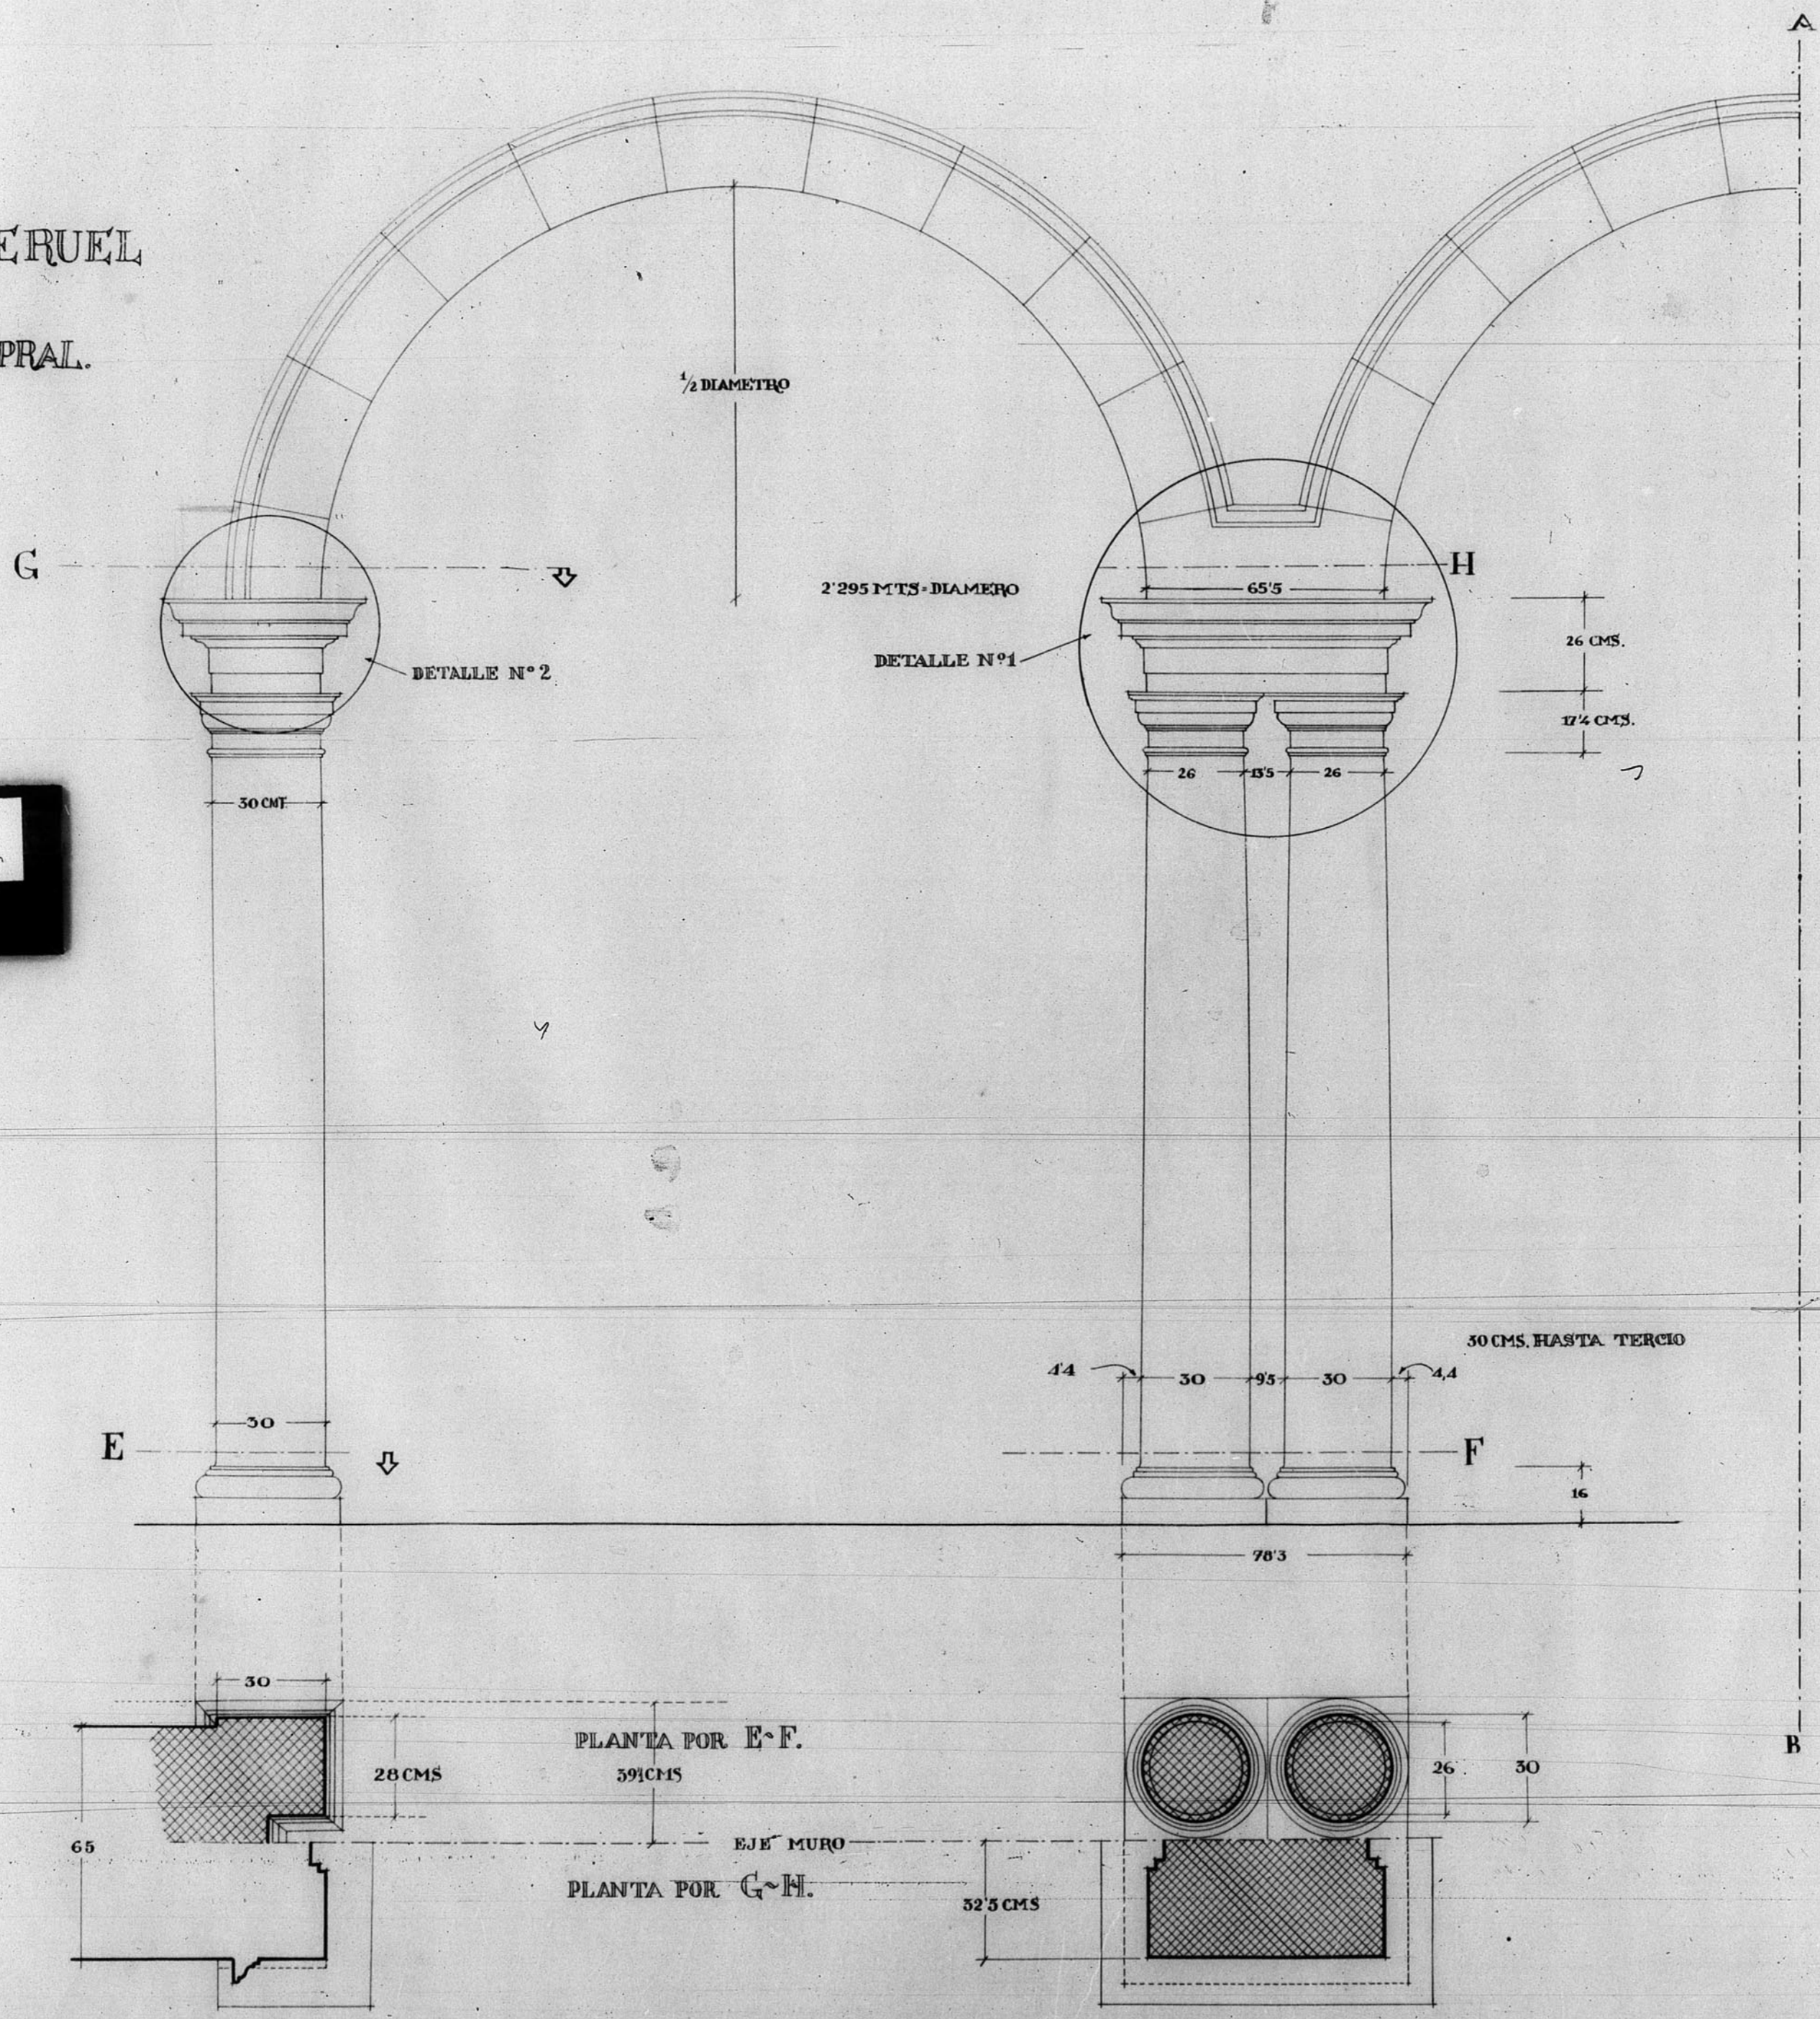


12.256

SEMINARIO DE TERUEL

DETALLES FACHADA PRAL.

ESCALA 1:10

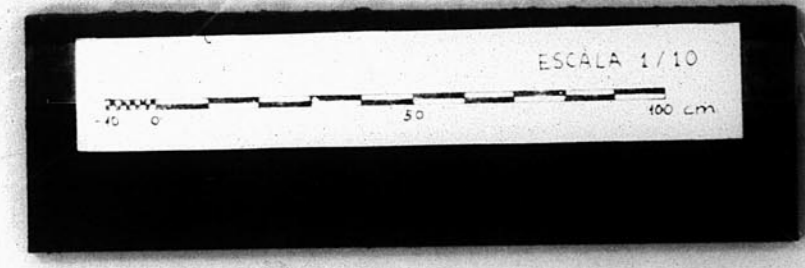

35 DE FEBRERO DE 1948

ARCHIVO DE LA COMARCA DE TERUEL

