


13959

PROYECTO de CERRAMIENTO del PABELLON de DEMENTES-MUJERES

Planta de cimientos

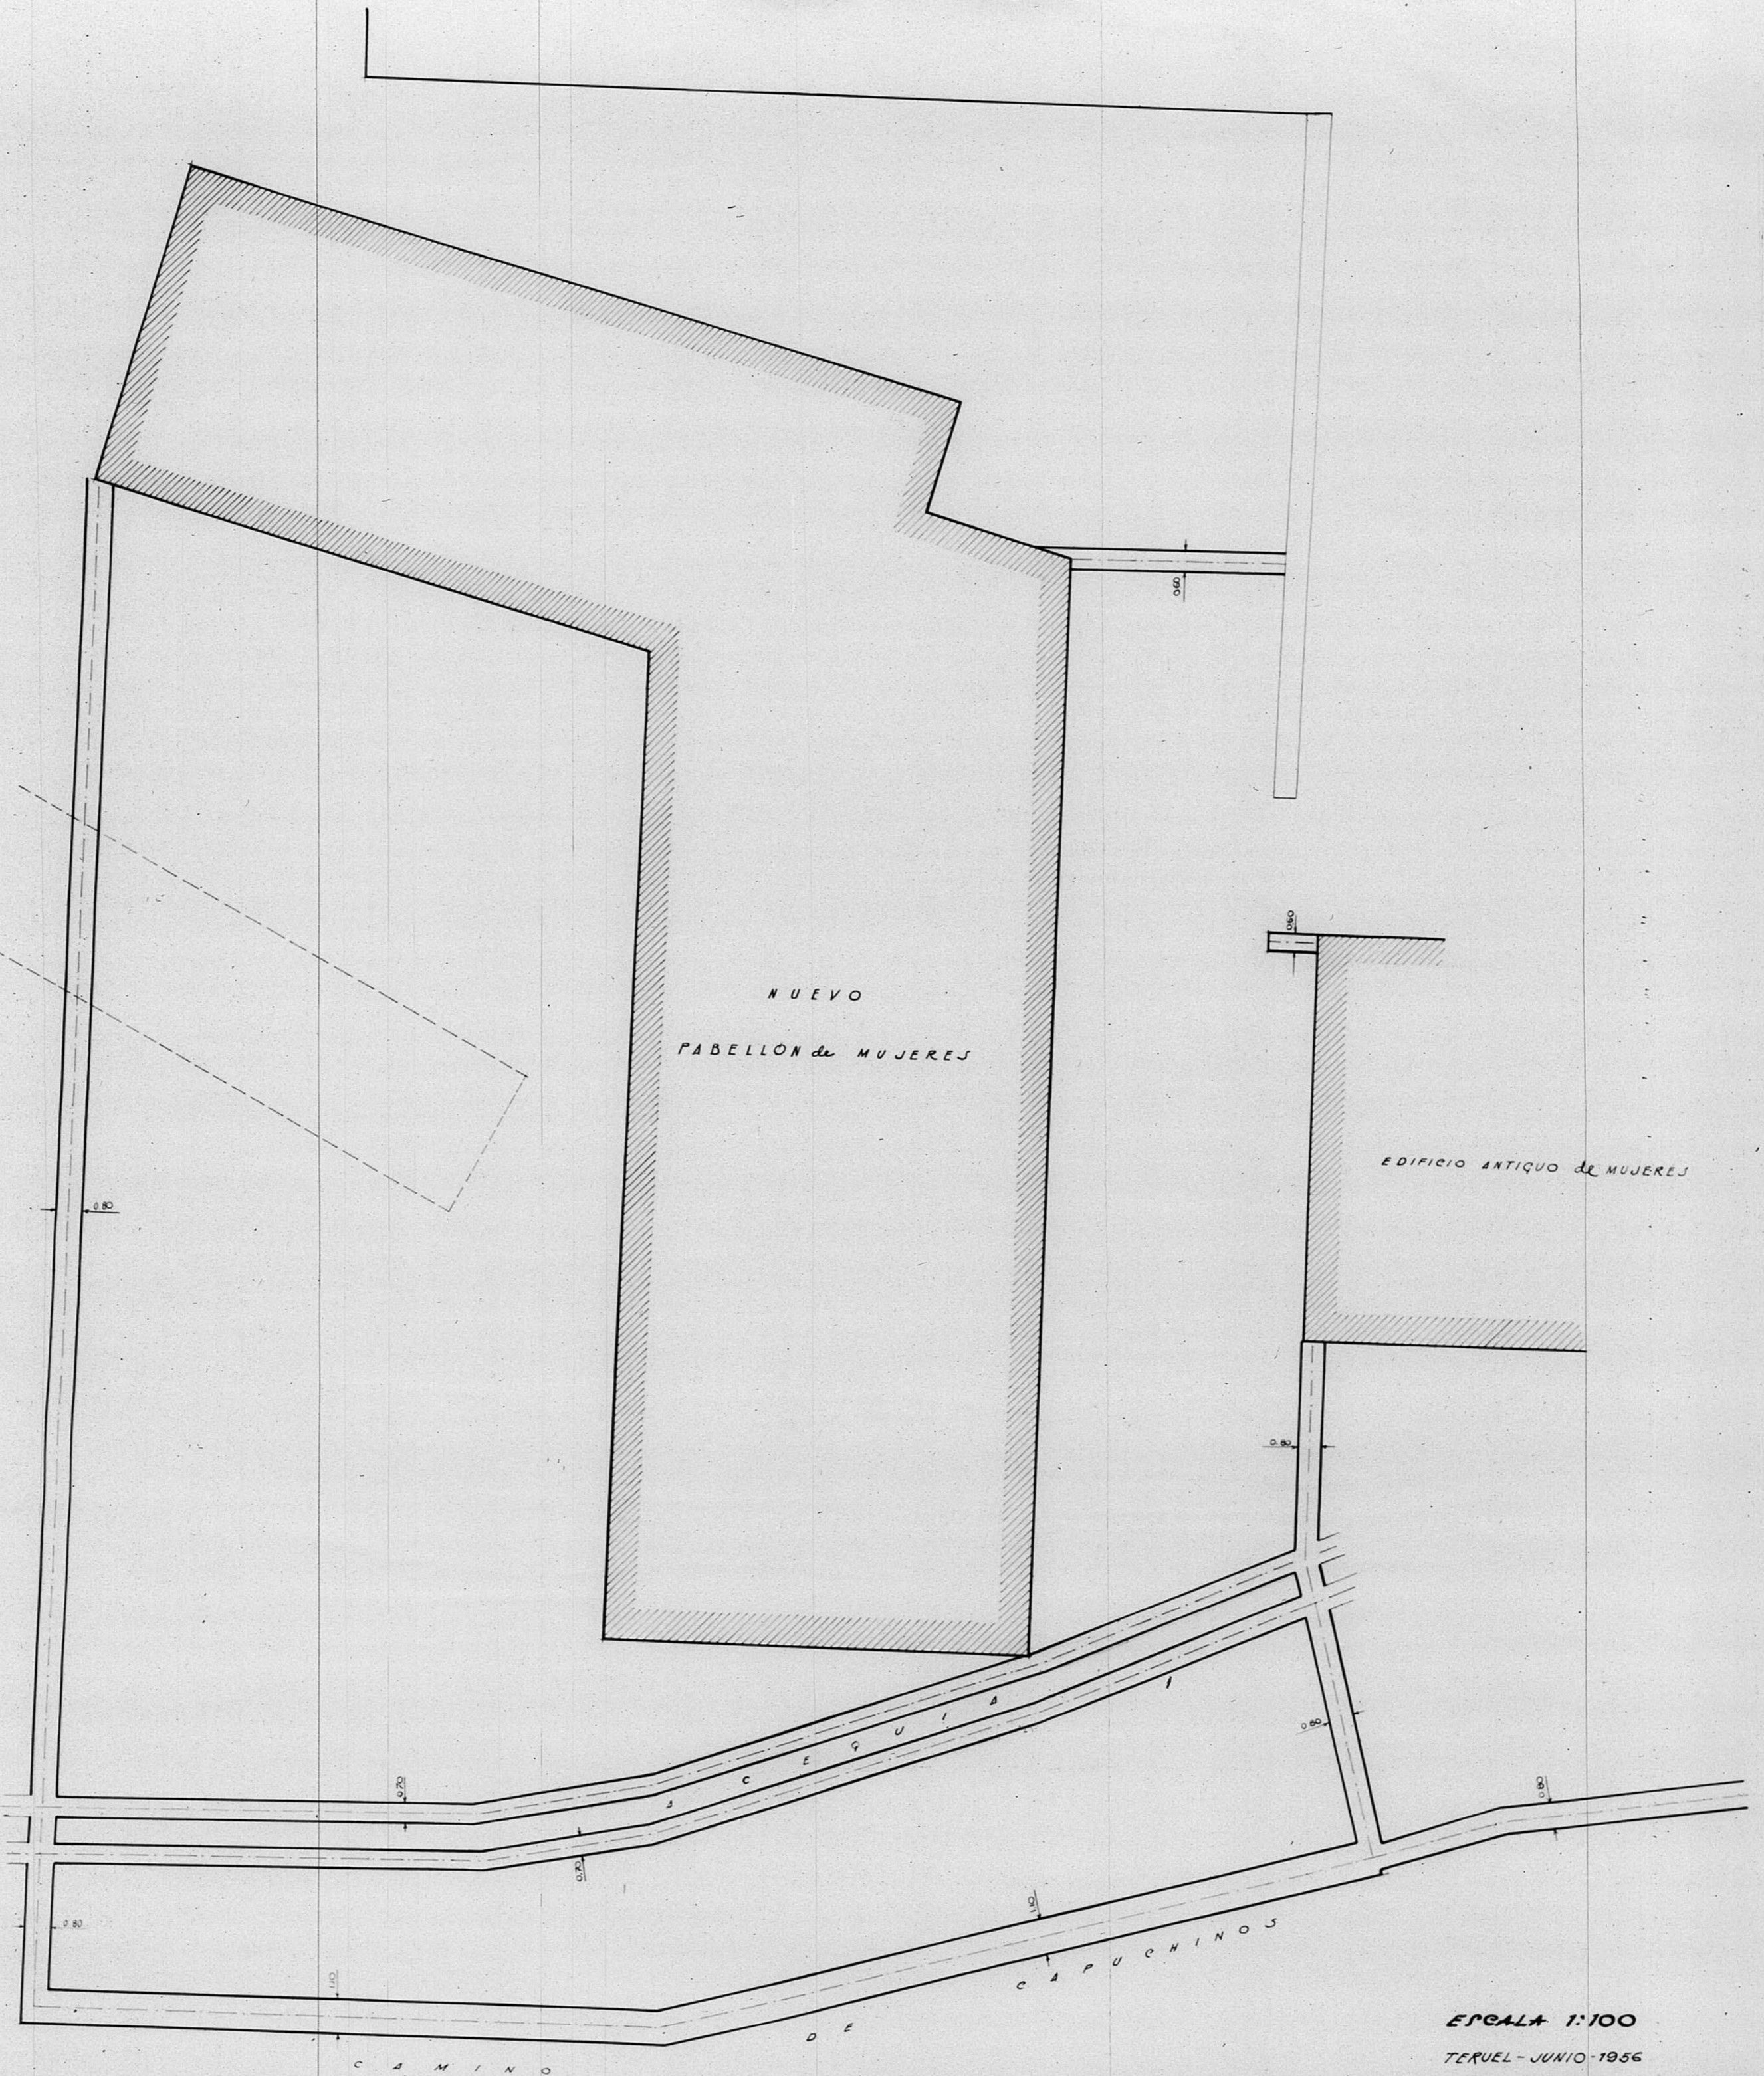

ESCALA 1:100

TERUEL - JUNIO - 1956

EL ARQUITECTO,

*Cesar Jalon*

FIRMADO - CESAR JALON

