


13925

TECHOS

SEMINARIO CONCILIAR - TERUEL

PLANTA ~~PRIMERA~~ PRIMERA

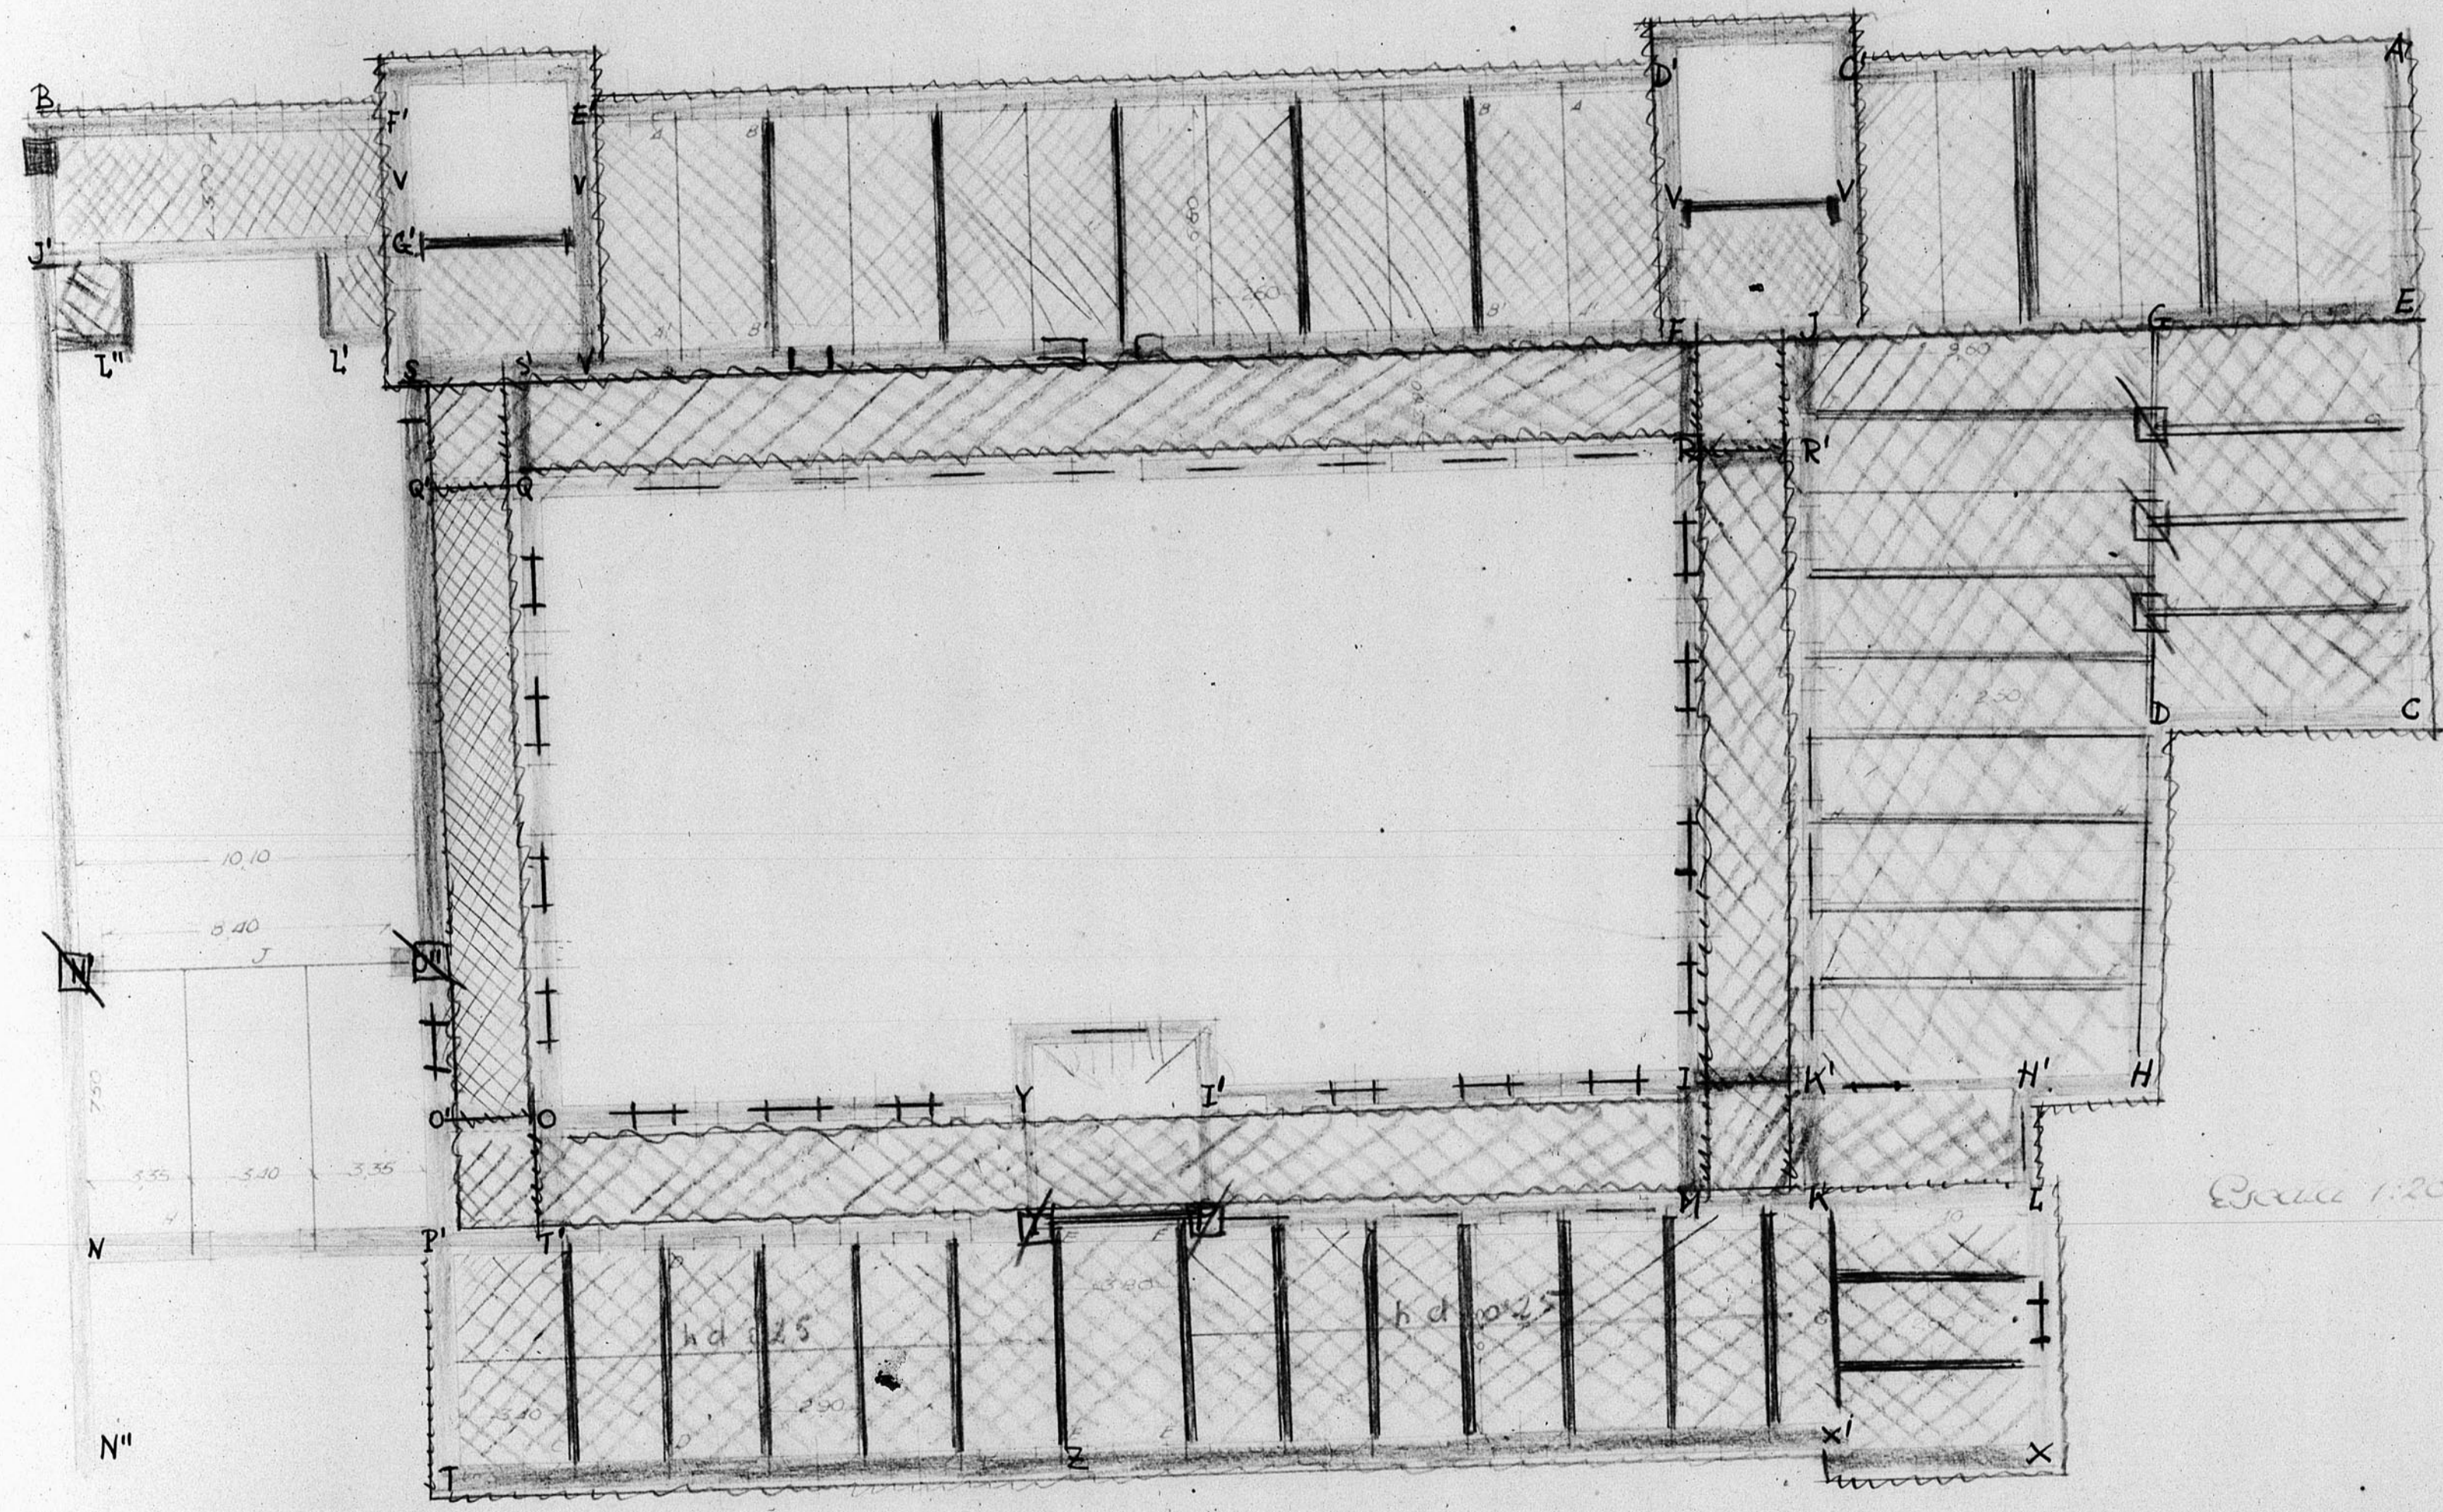

Escala 1:200

