



12.199.



Seminario - Teruel
Detalles Iglesia.

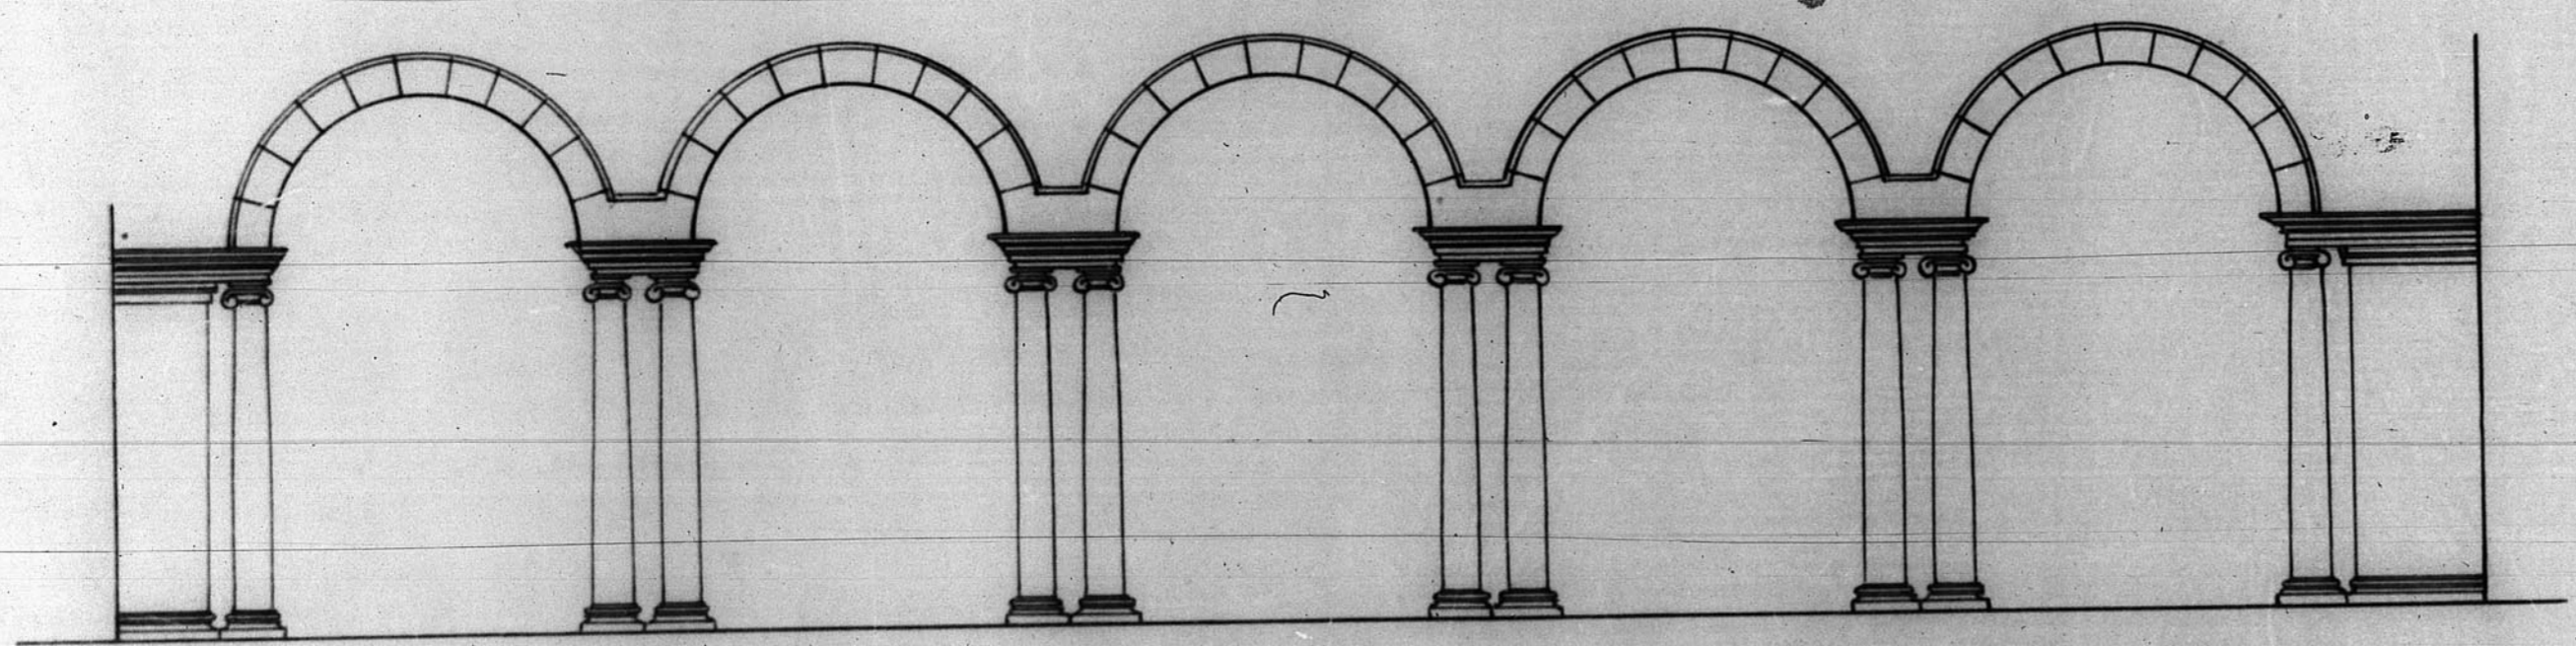

ESCALA 1:50

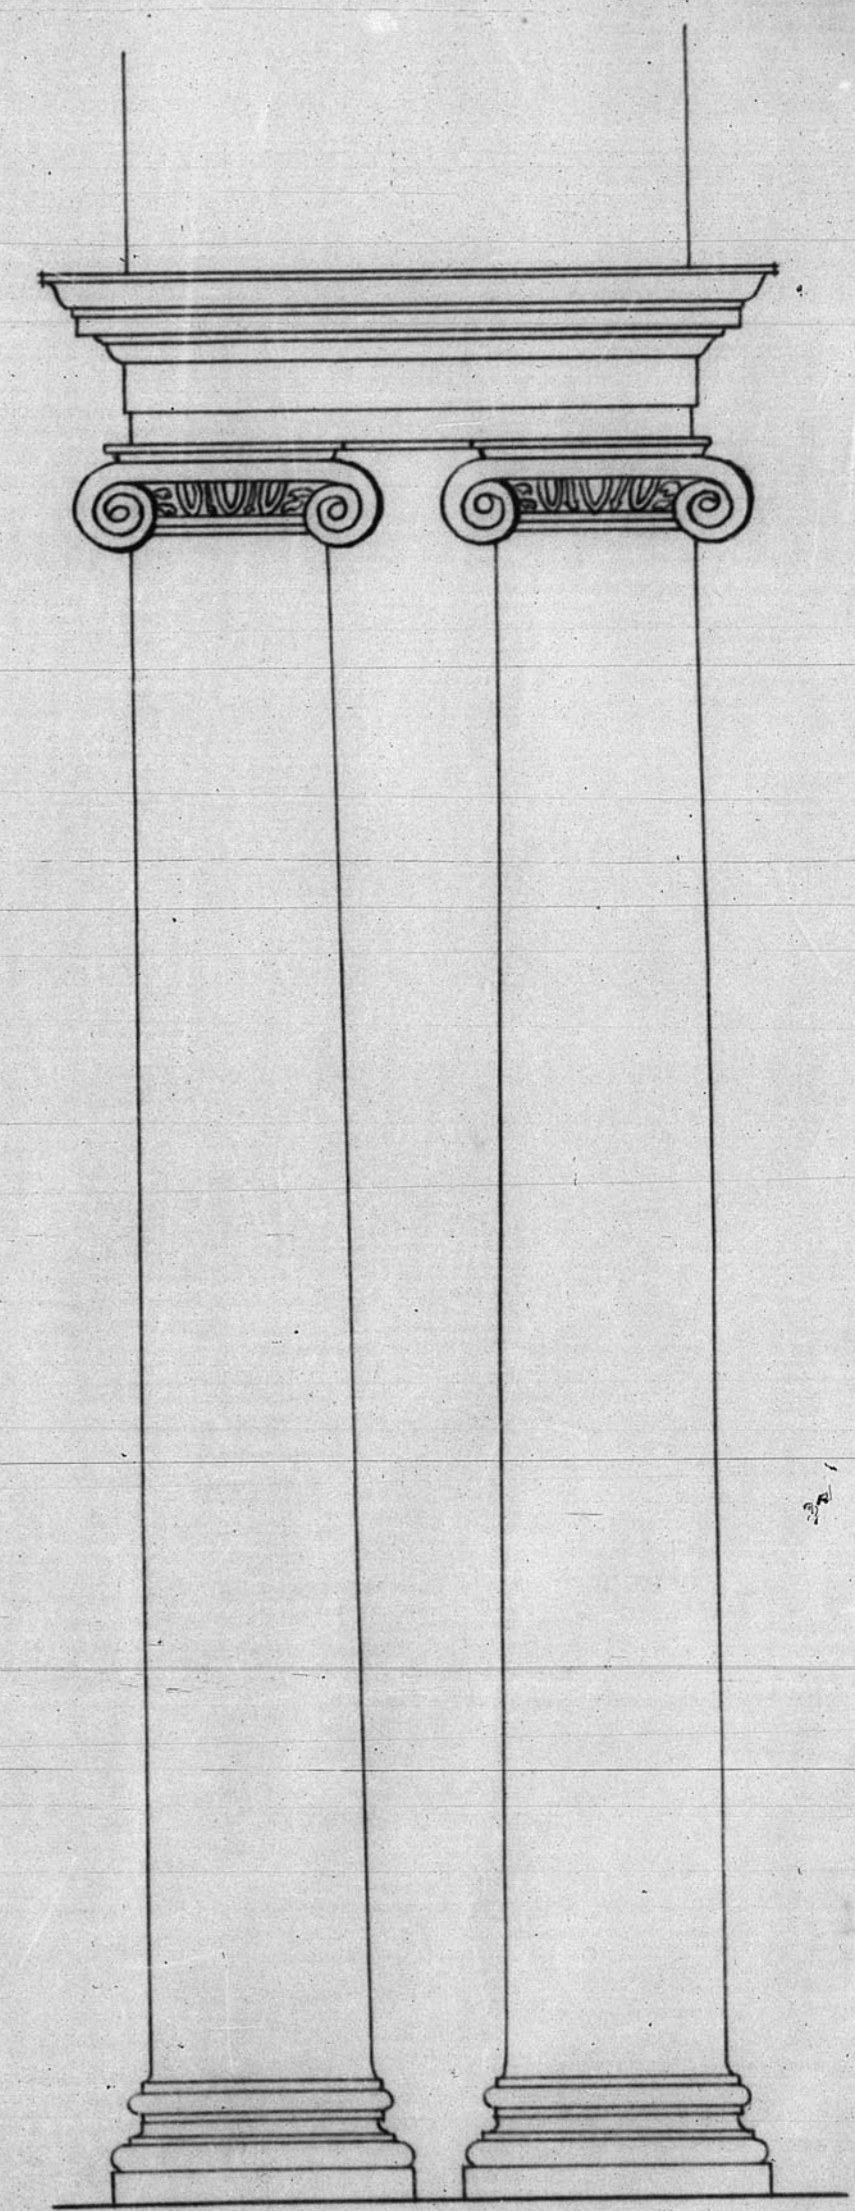

ESCALA 1:10

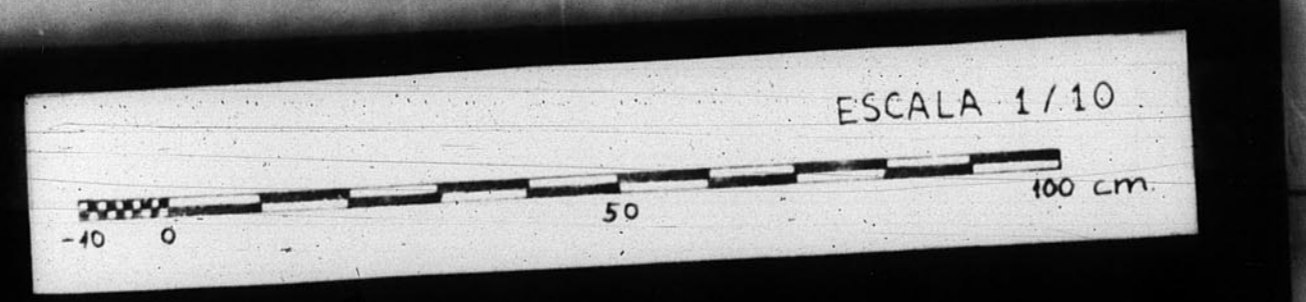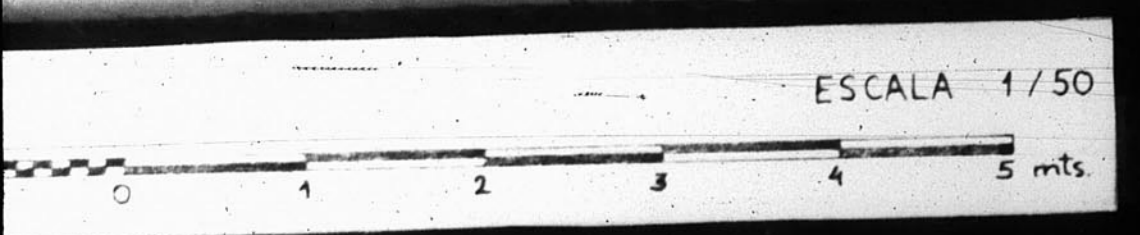

7-DICIEMBRE-49
ARCHIVO DE LA COMARCAL DE
TERUEL
BANDEJA N.º 10 PLANO N.º 43