


13126

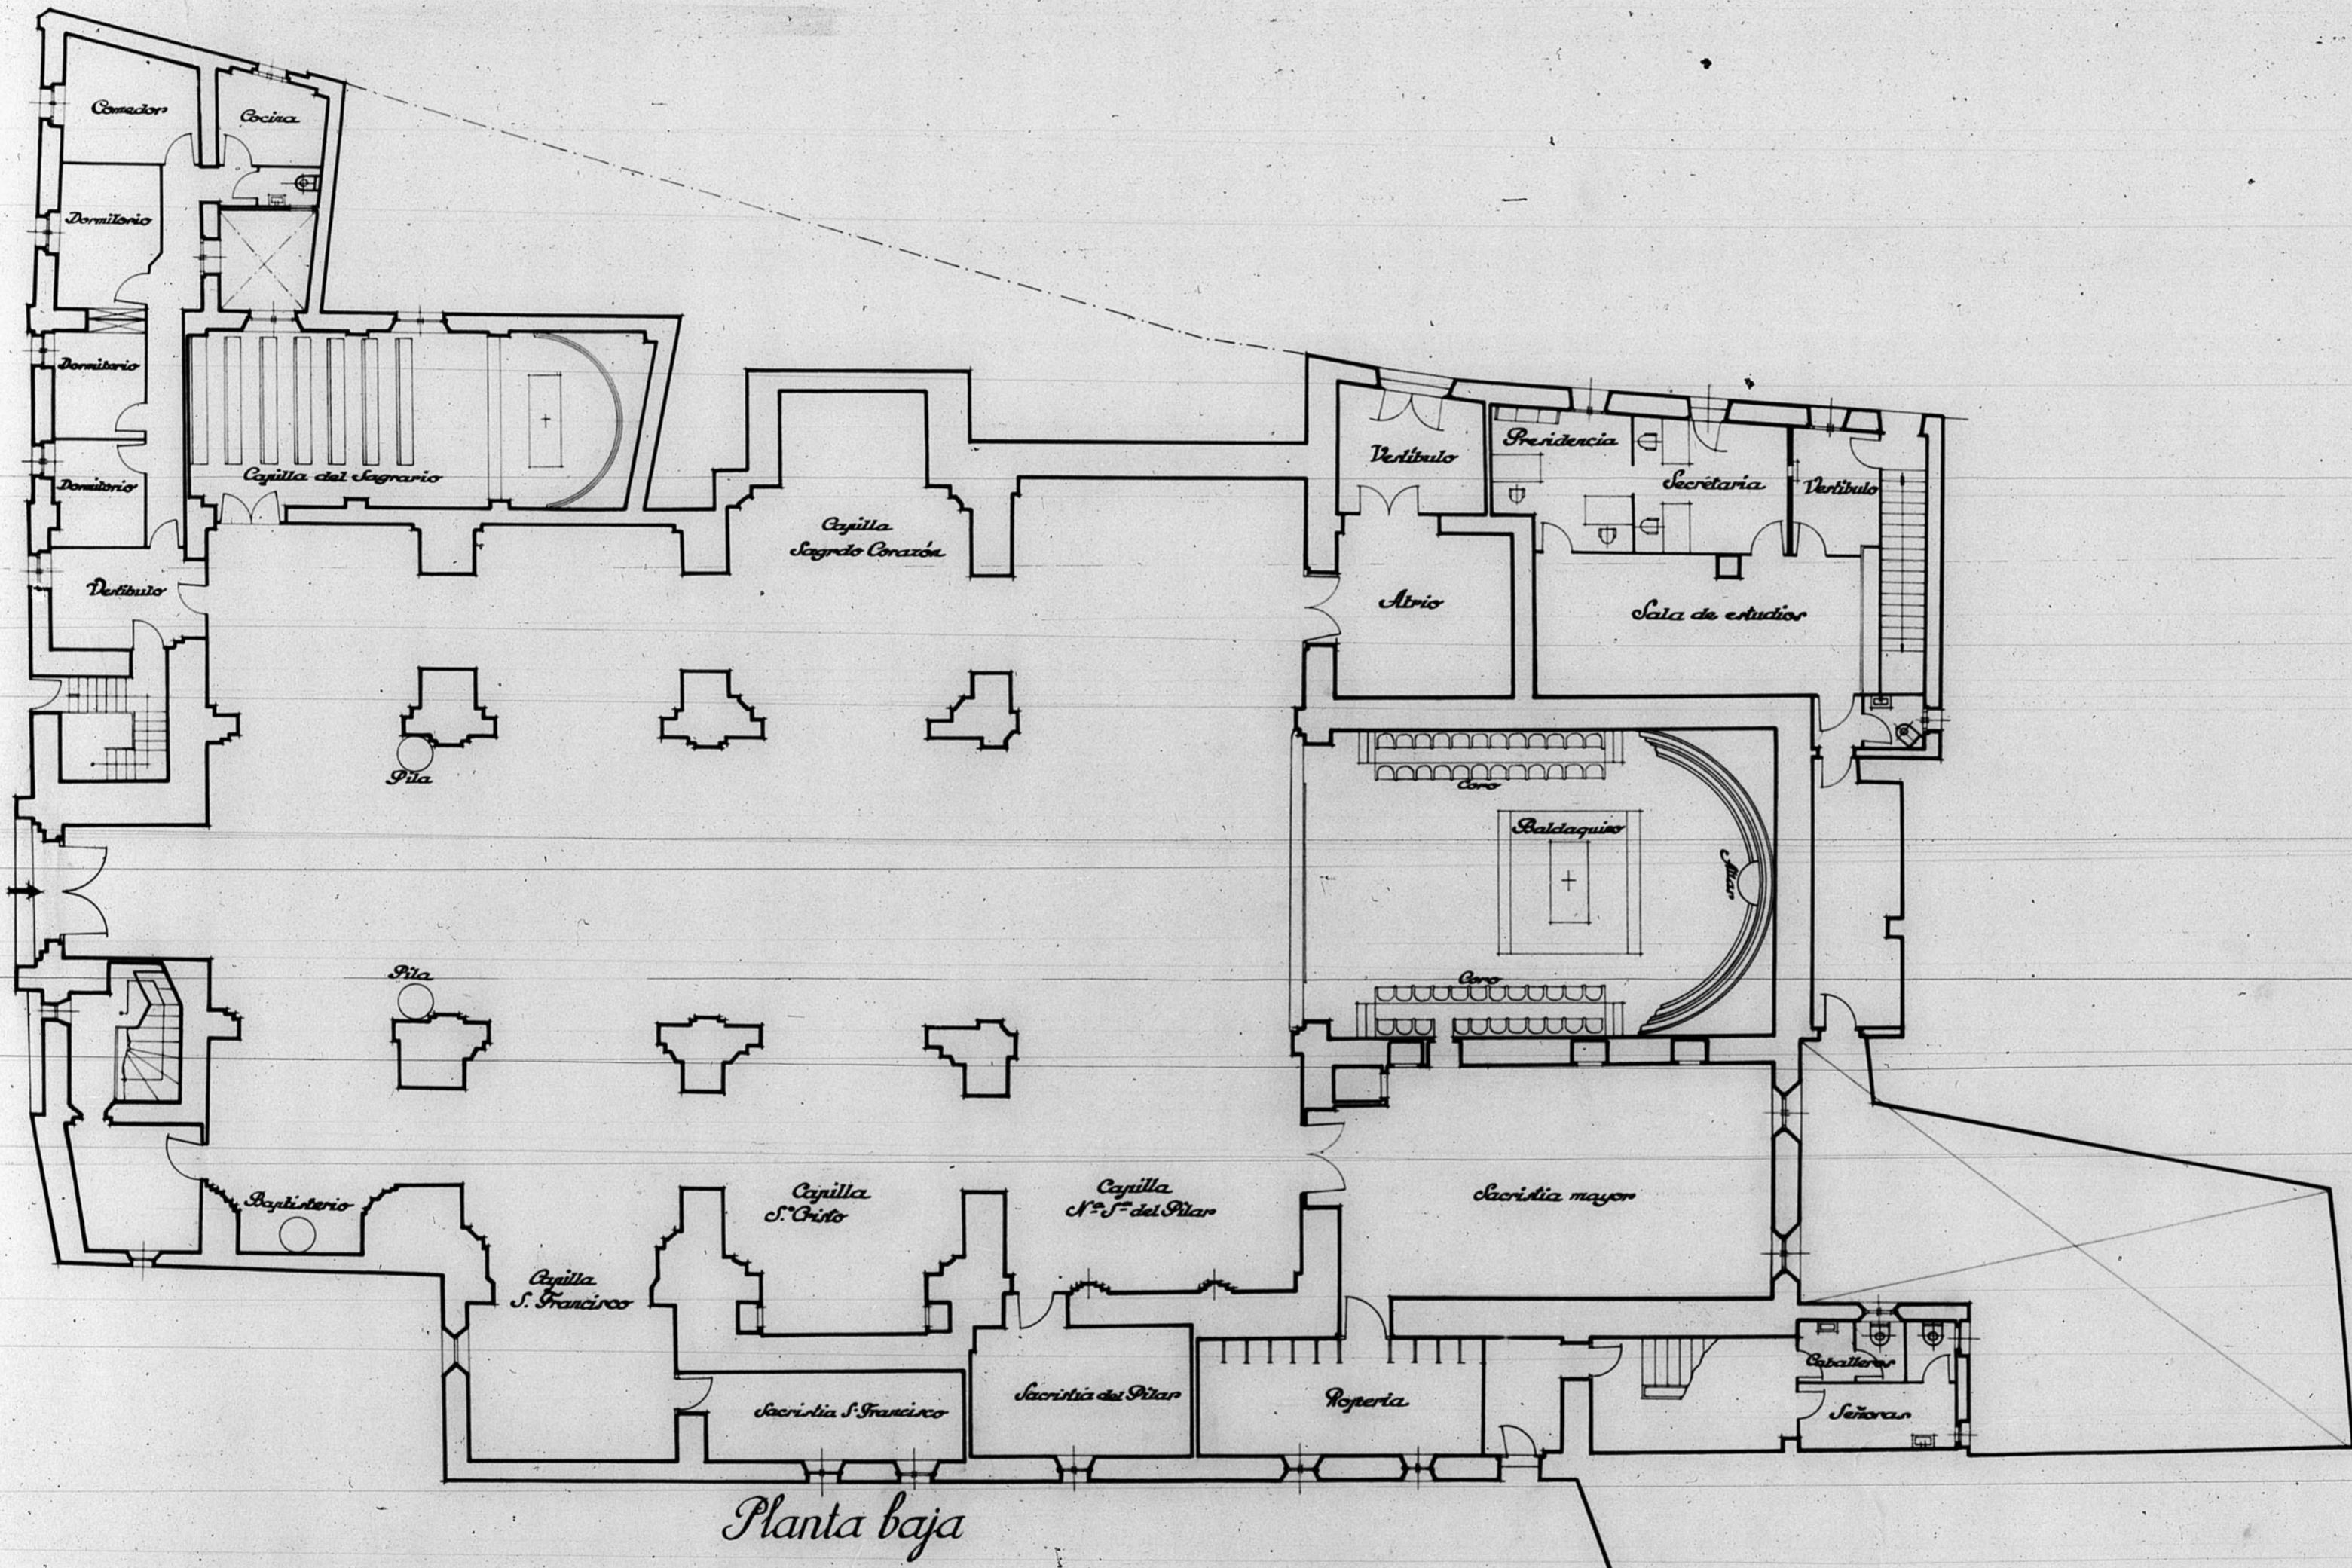

| | |
|--|---|
| Dirección General de Regiones Devastadas — Oficina de Proyectos de la — — Región Aragonesa — | |
| Localidad, | Teruel |
| Arzobispado, | Reparación Iglesia S. Andrés |
| Plano, | Creala |
| Planta baja | 1:100. |
| vs. El Inspector Jefe | Teruel Agosto 1944. El Arquitecto, <i>Joaquín M. Quinte</i> |
| Modificaciones | |
| Notas | |

PSN

