
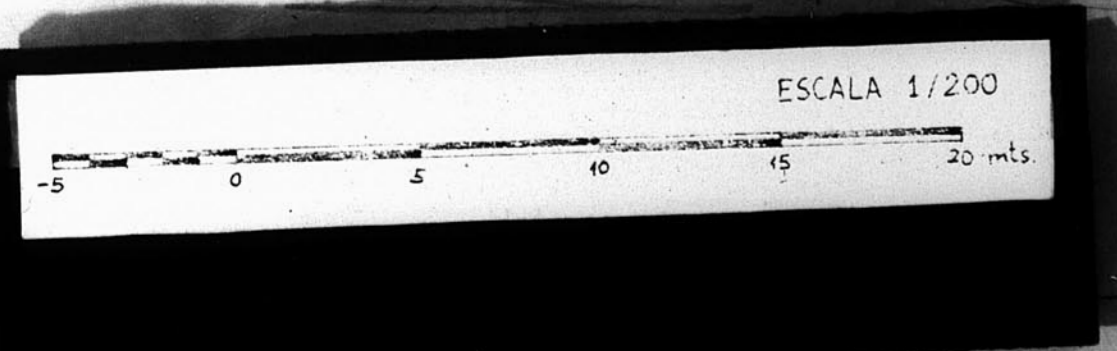



Proyecto de derribo en la Zona calle
Yagüe de Salas y Fuentes

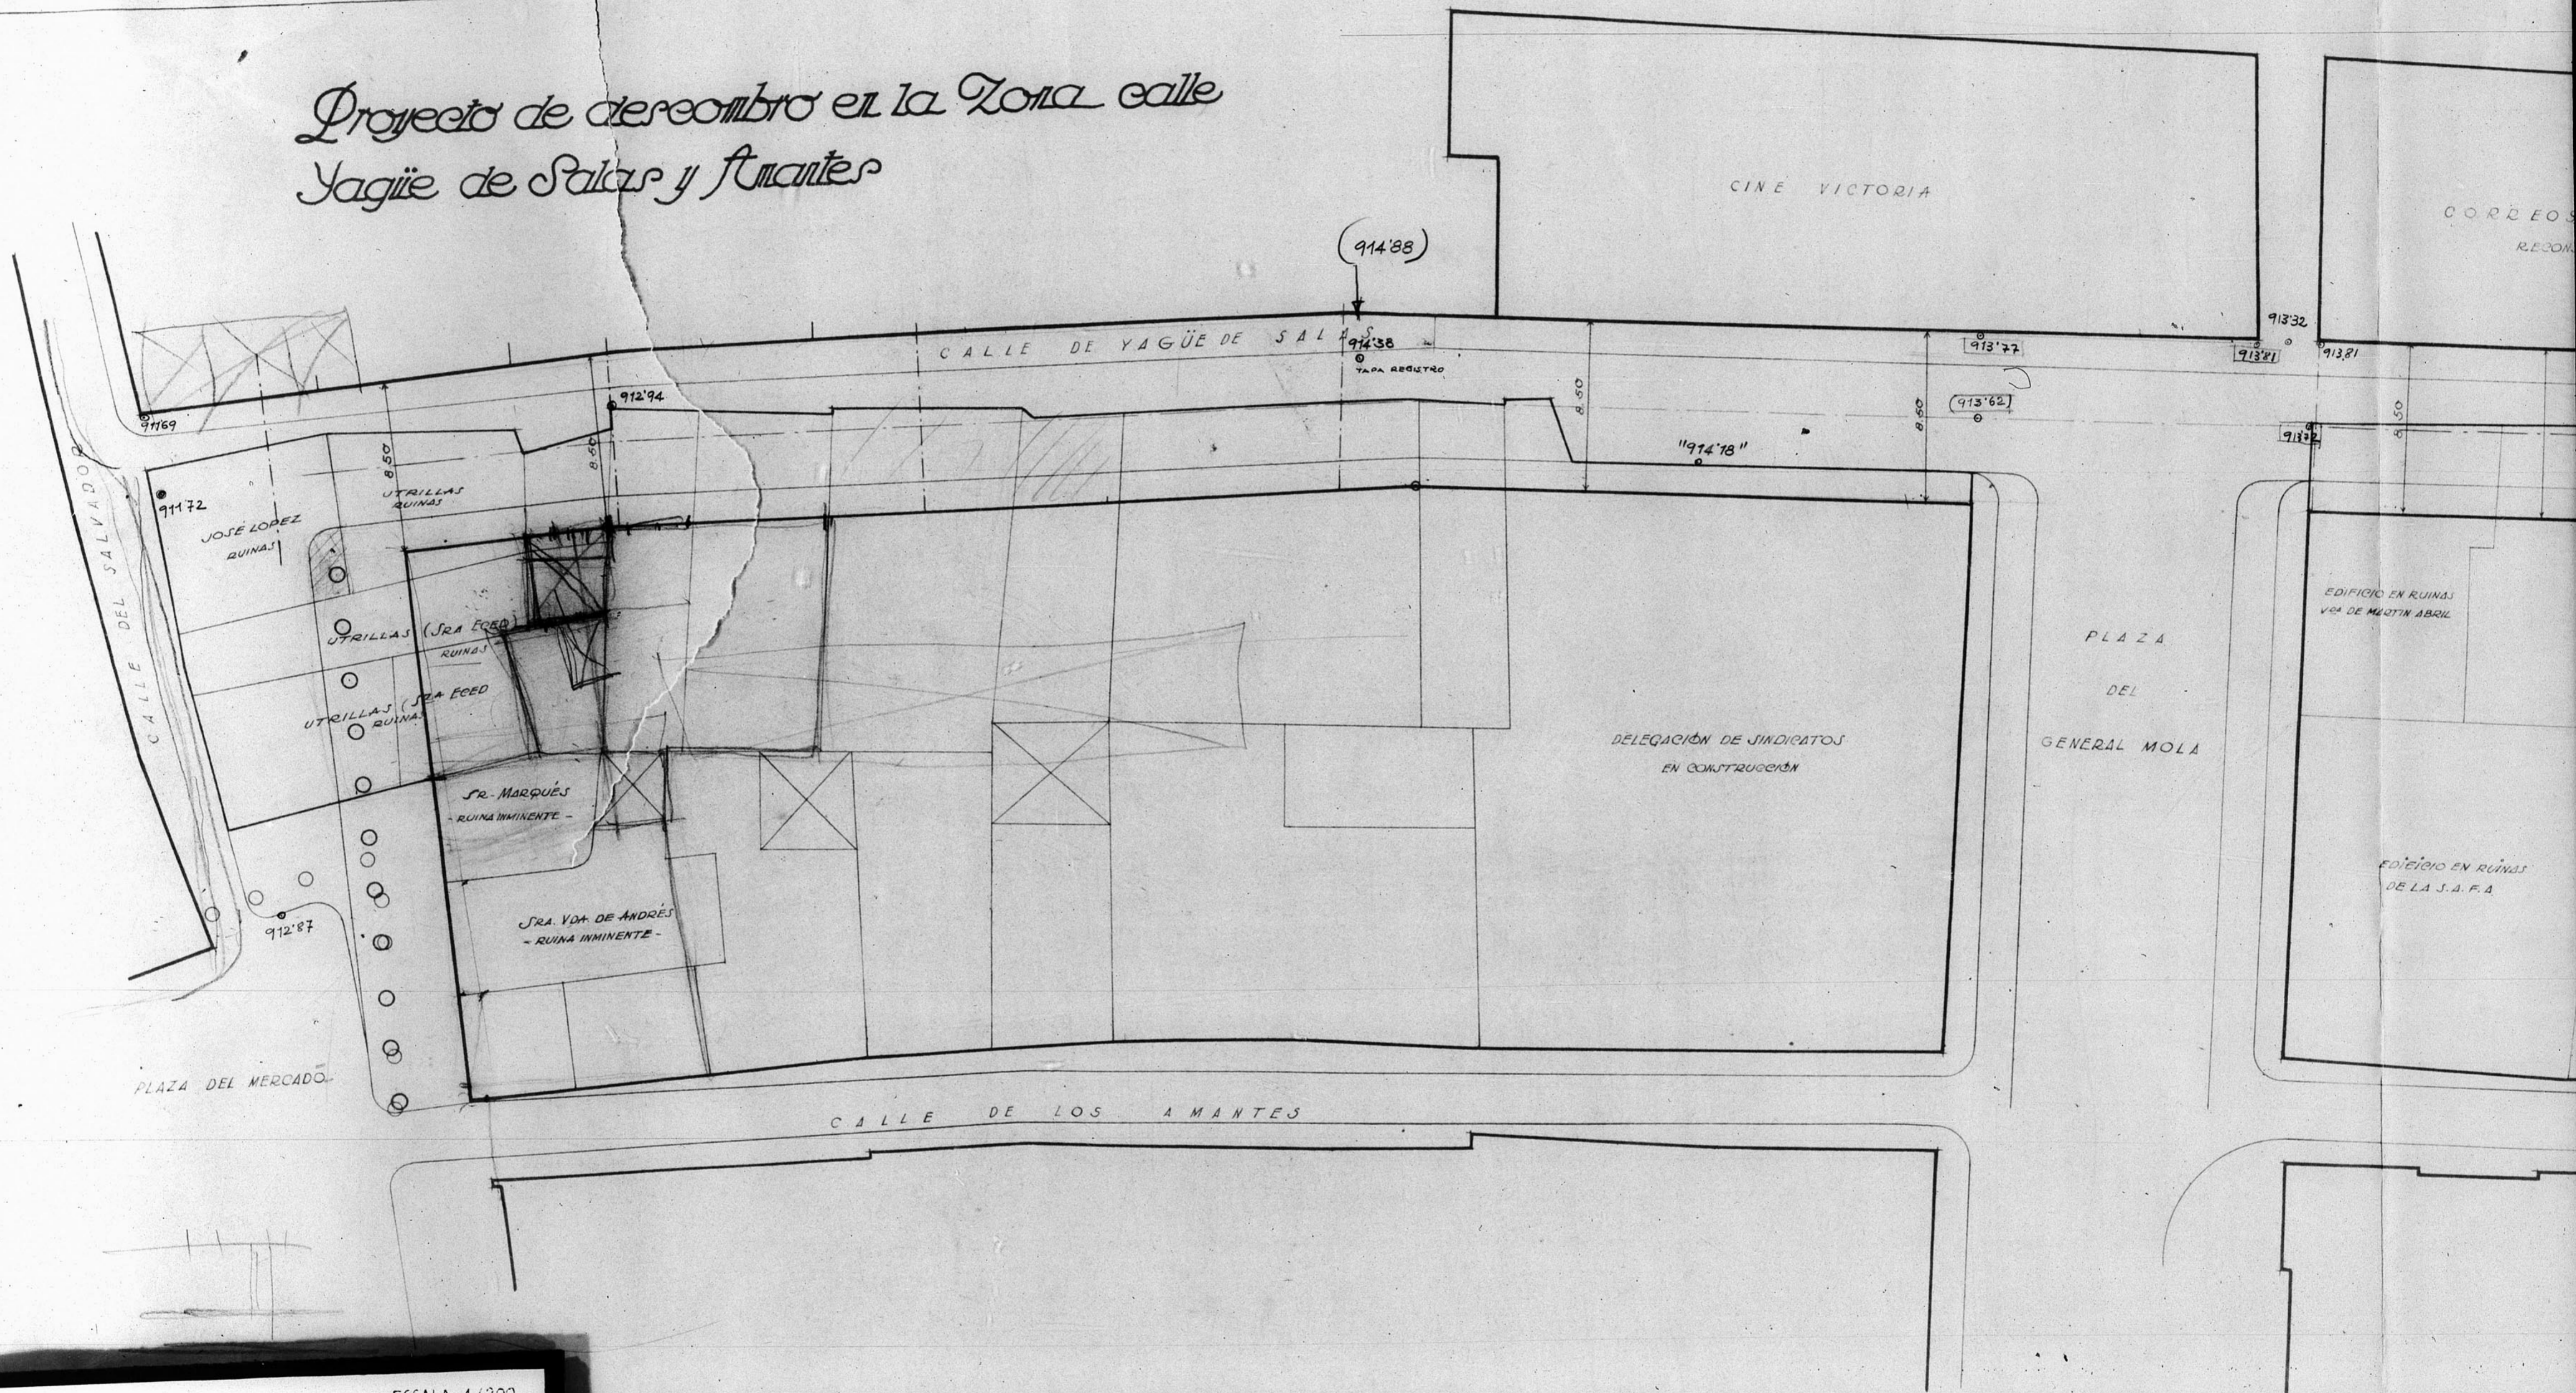

11880
2.5
1710

13948

Comillas nuyridas
parentis vale para proyecto

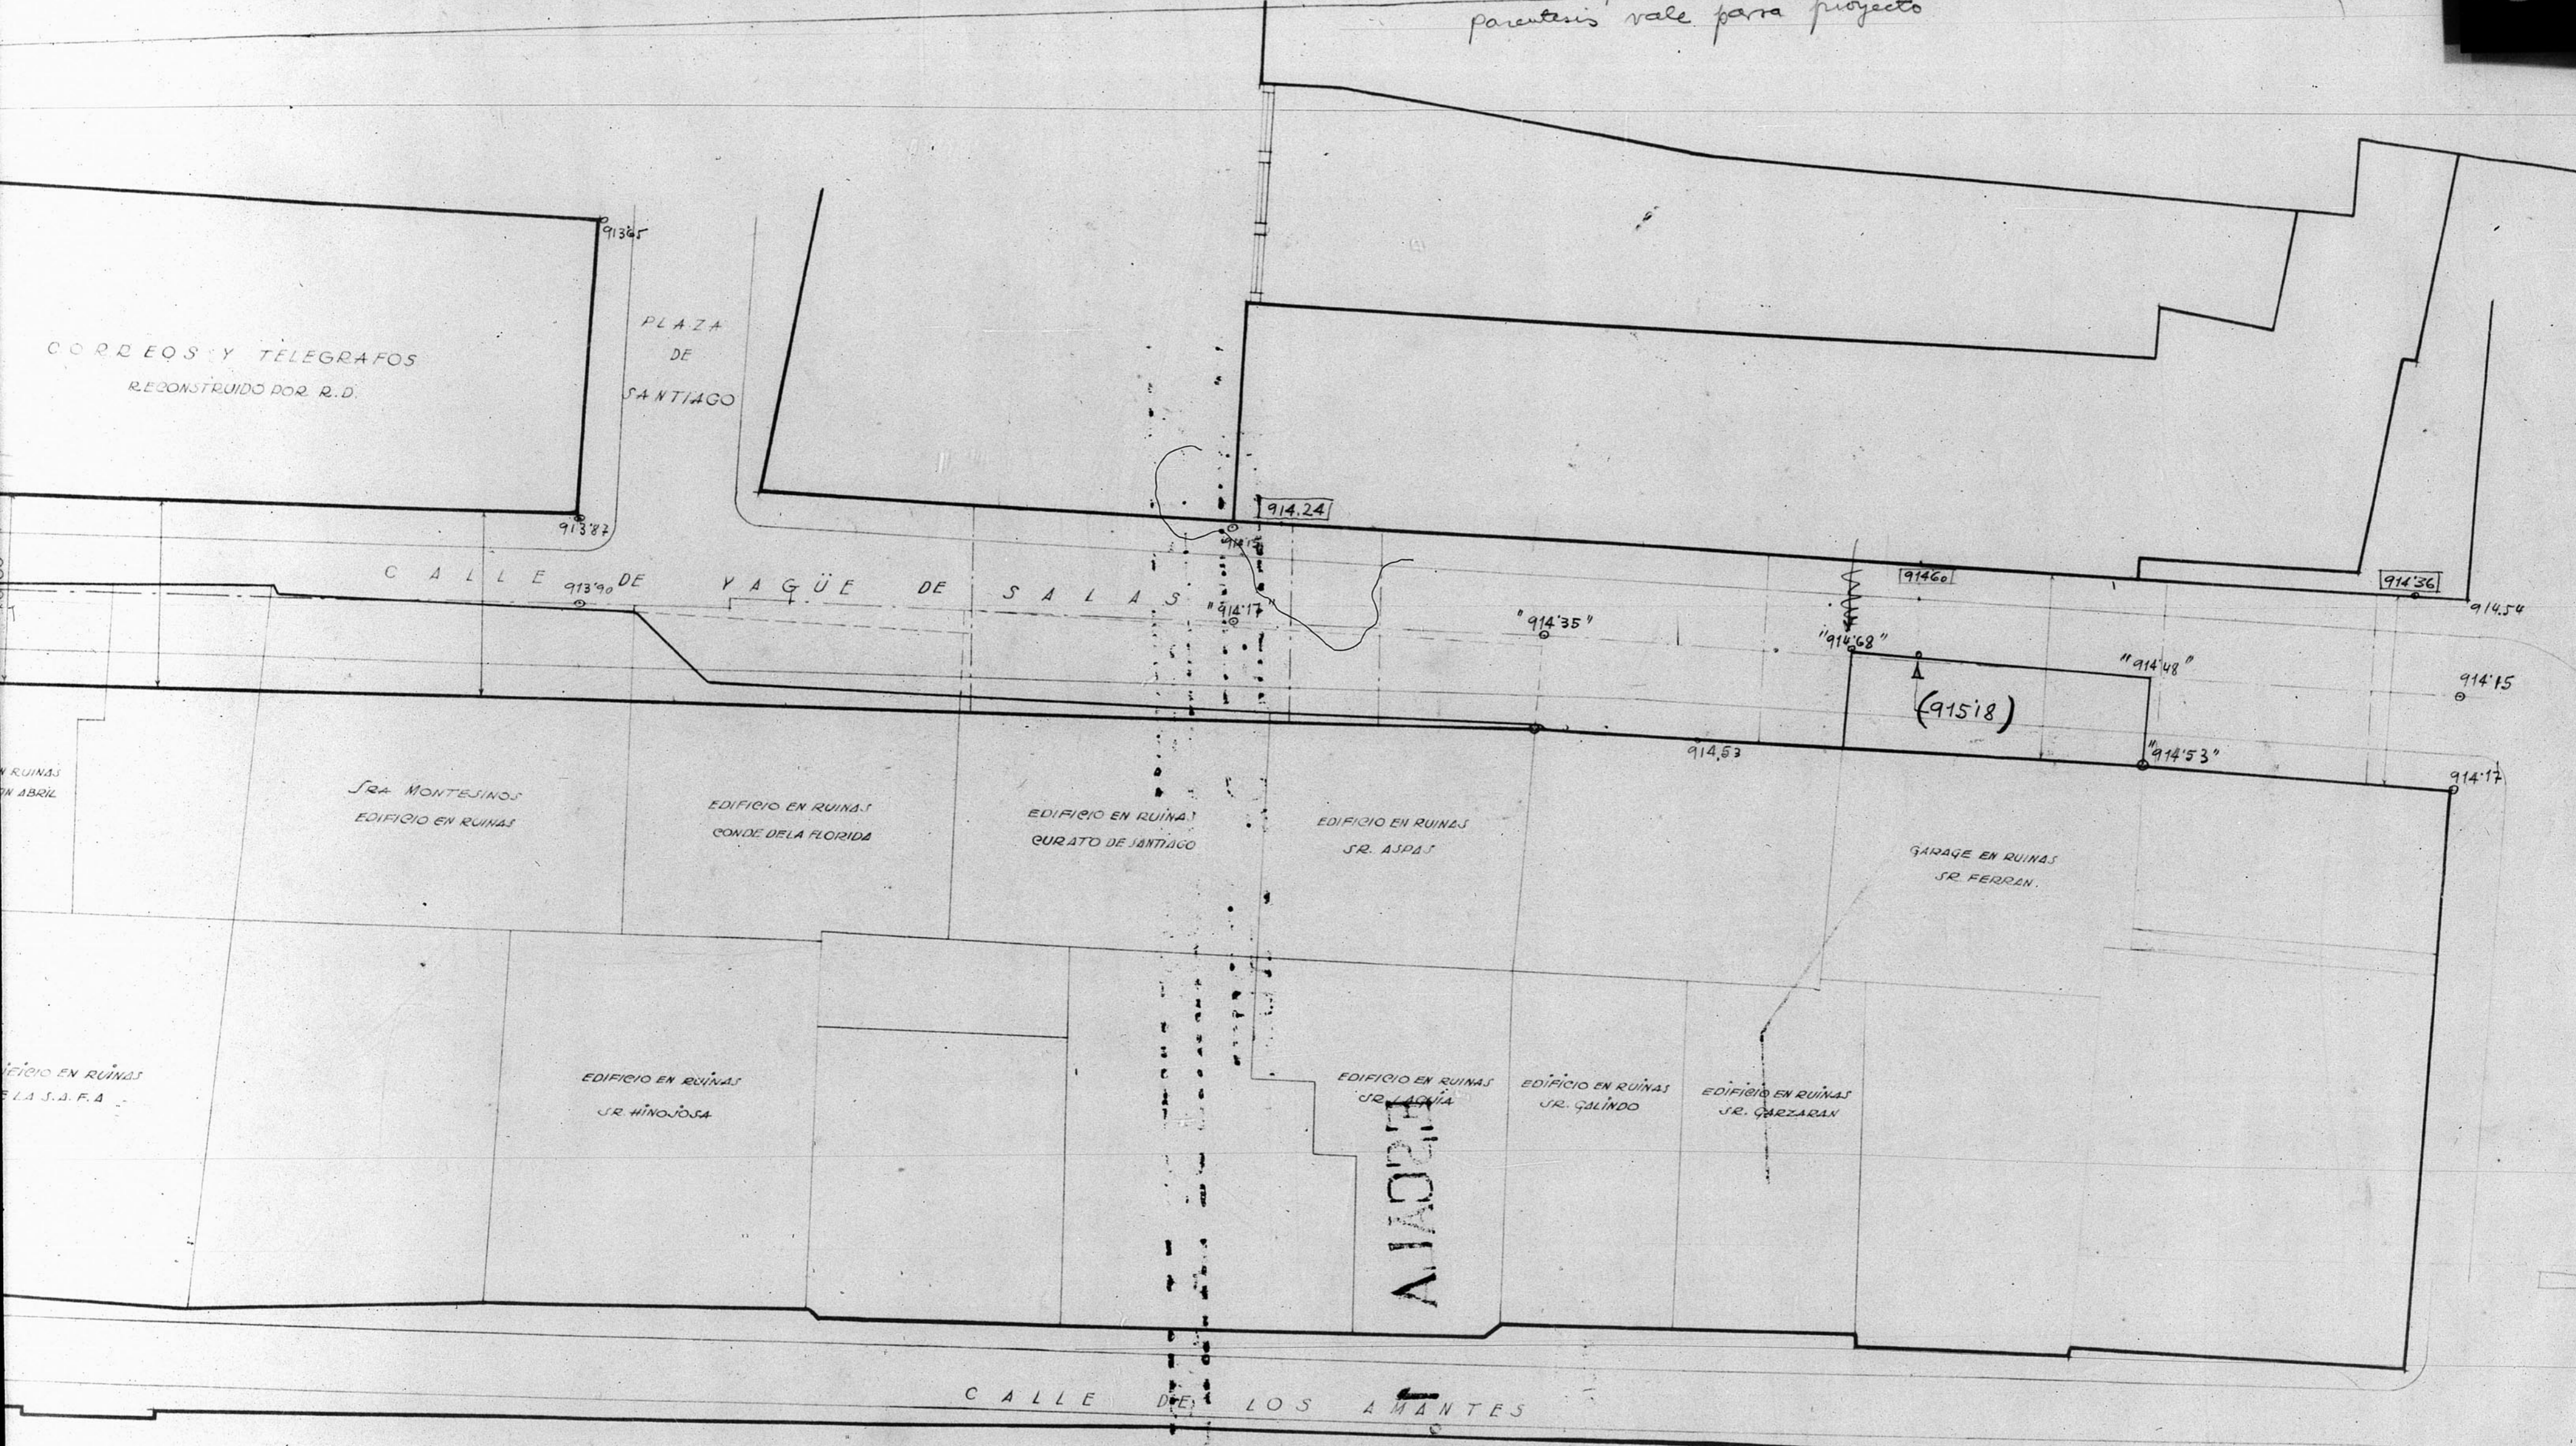

ESCALA 1:200
TERUEL - JULIO - 1951
EL ARQUITECTO,
Carretero