


12.916


Delegación de Hacienda
Cueillos A.

Escala 1:10

12.916

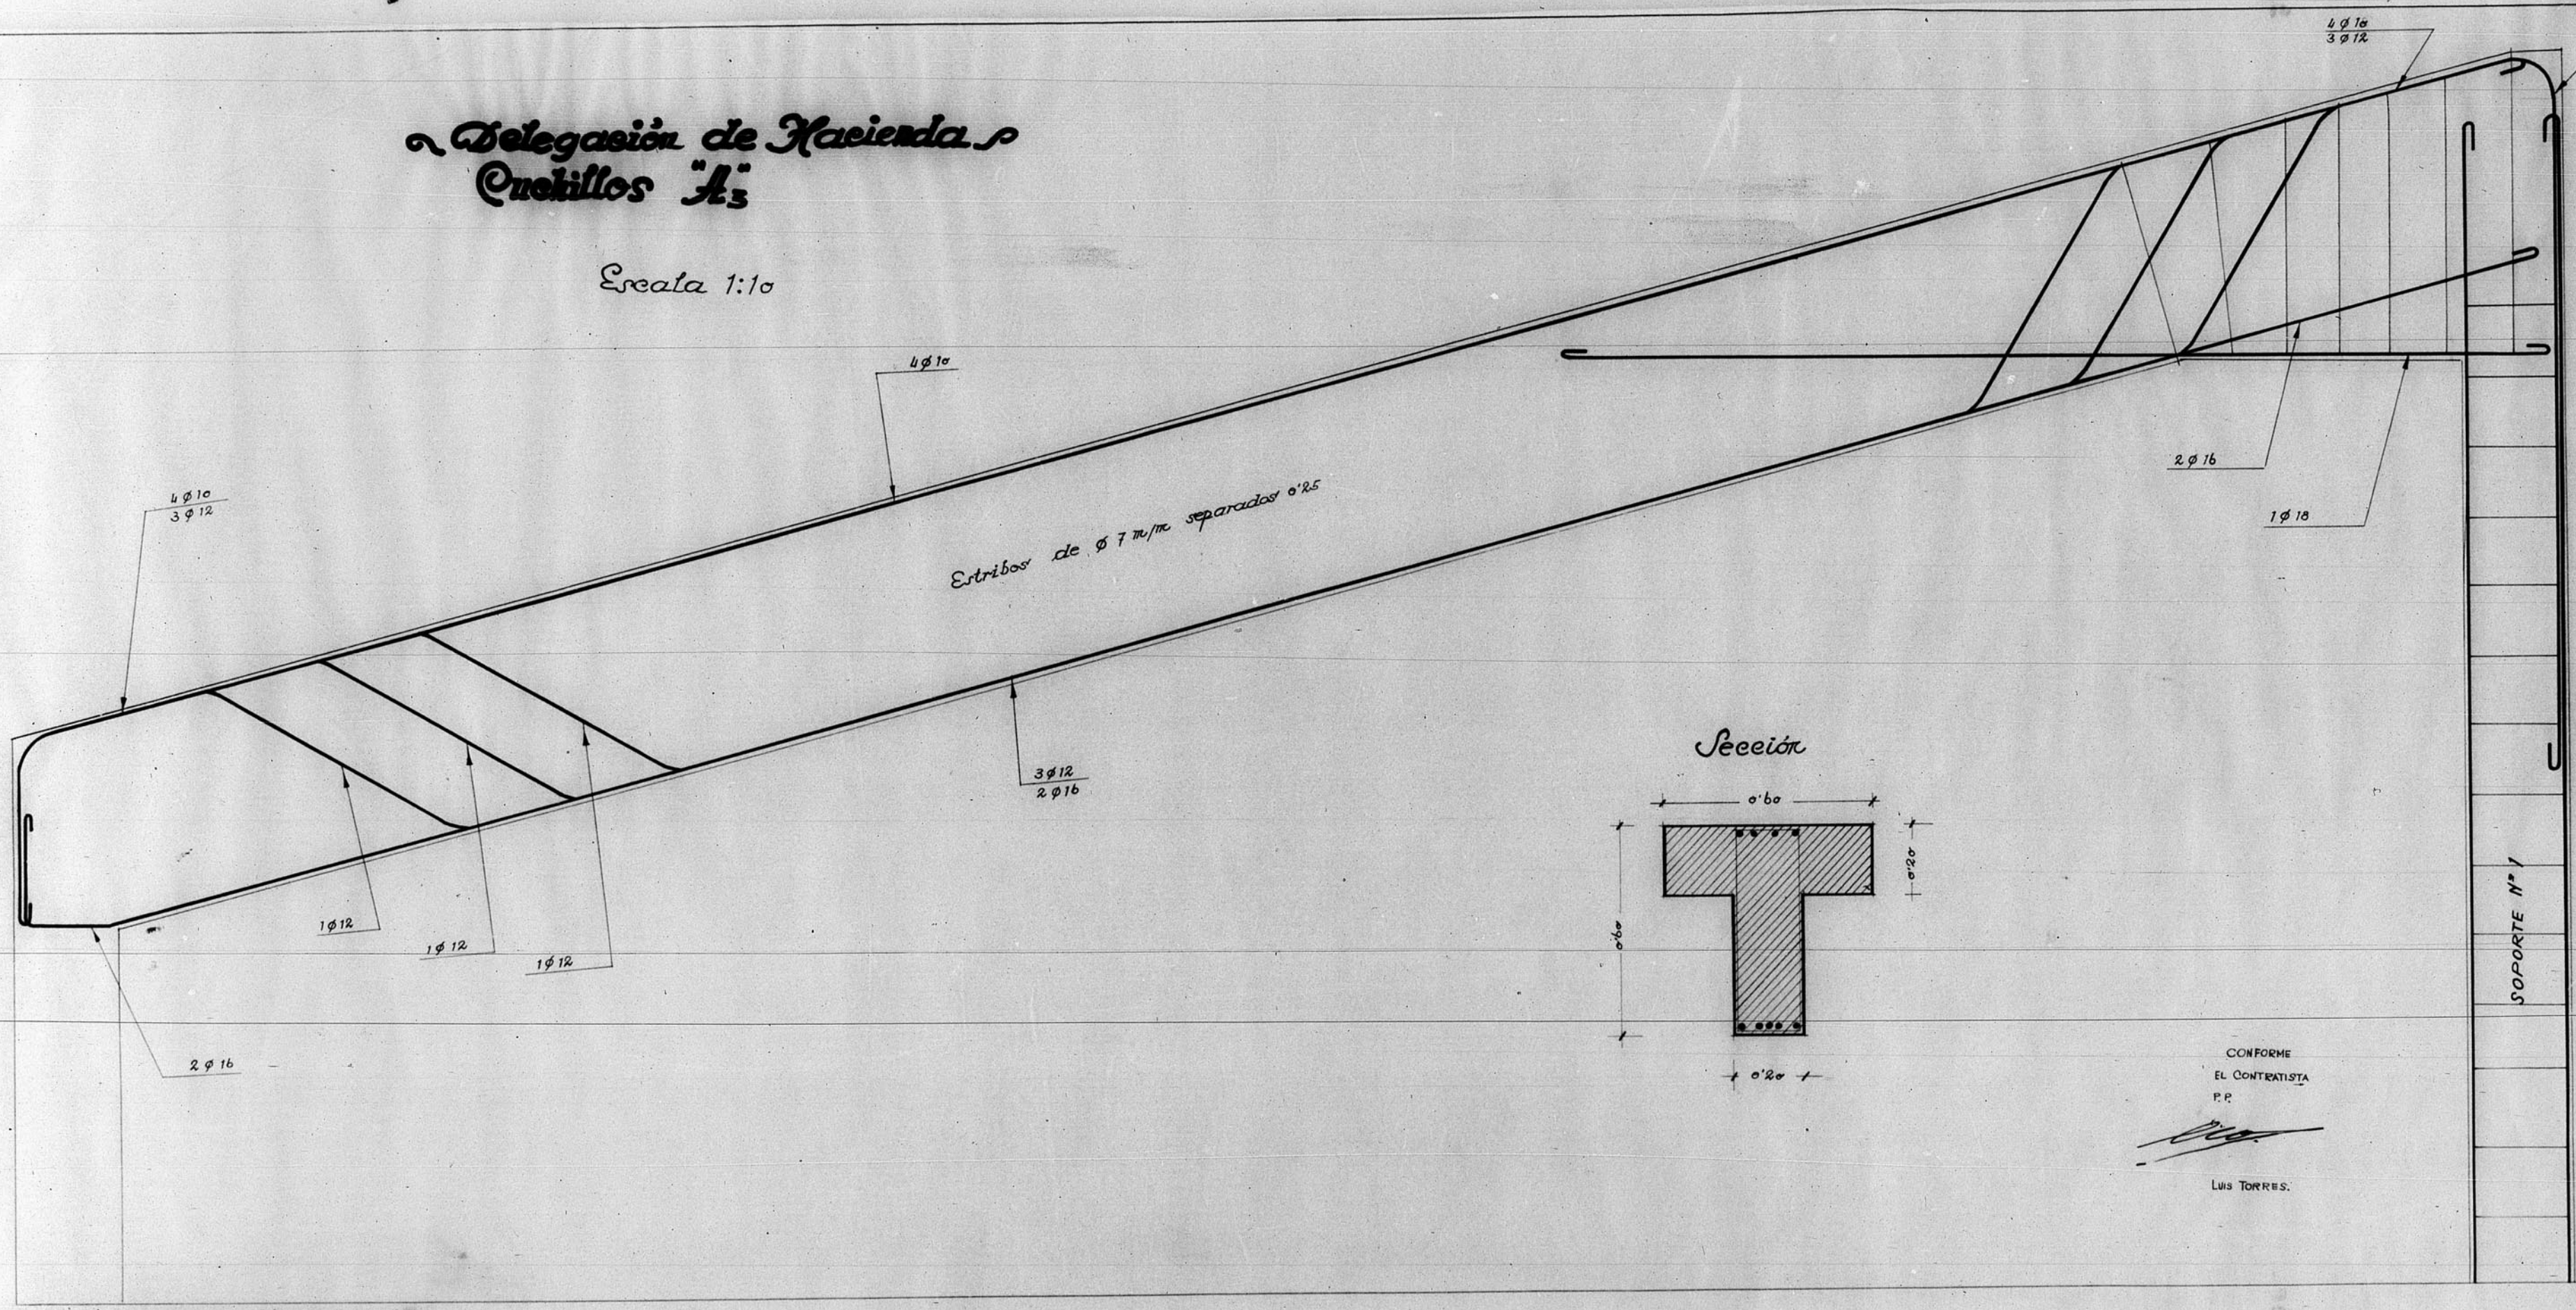

Sección

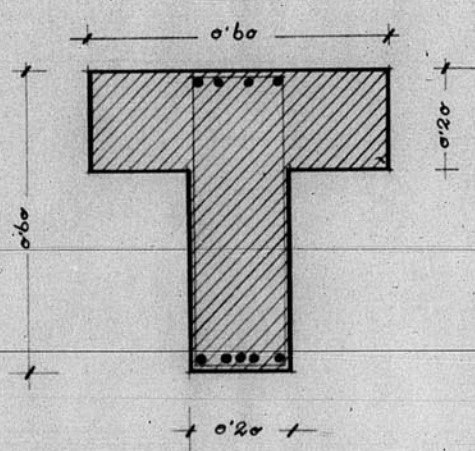

CONFORME
EL CONTRATISTA
P.P.
[Signature]
Luis Torres.

TERUEL, MAYO DE 1955
EL ARQUITECTO
[Signature]
FERNANDO J. DE UMBRES

ARCHIVO DE LA COMARCAL DE
TERUEL
BANDEJA N.º 11 PLANO N.º 500 L

