

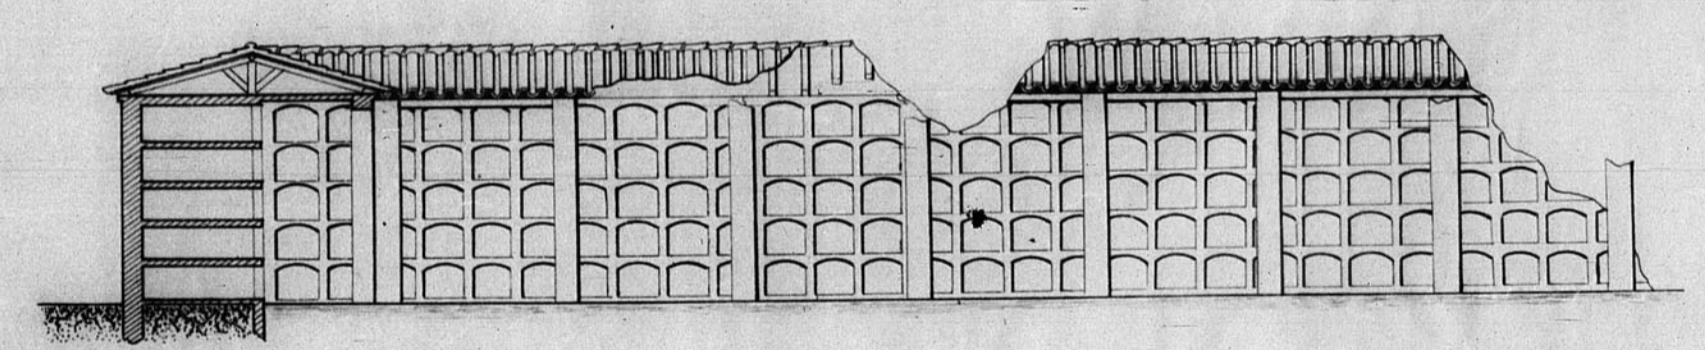
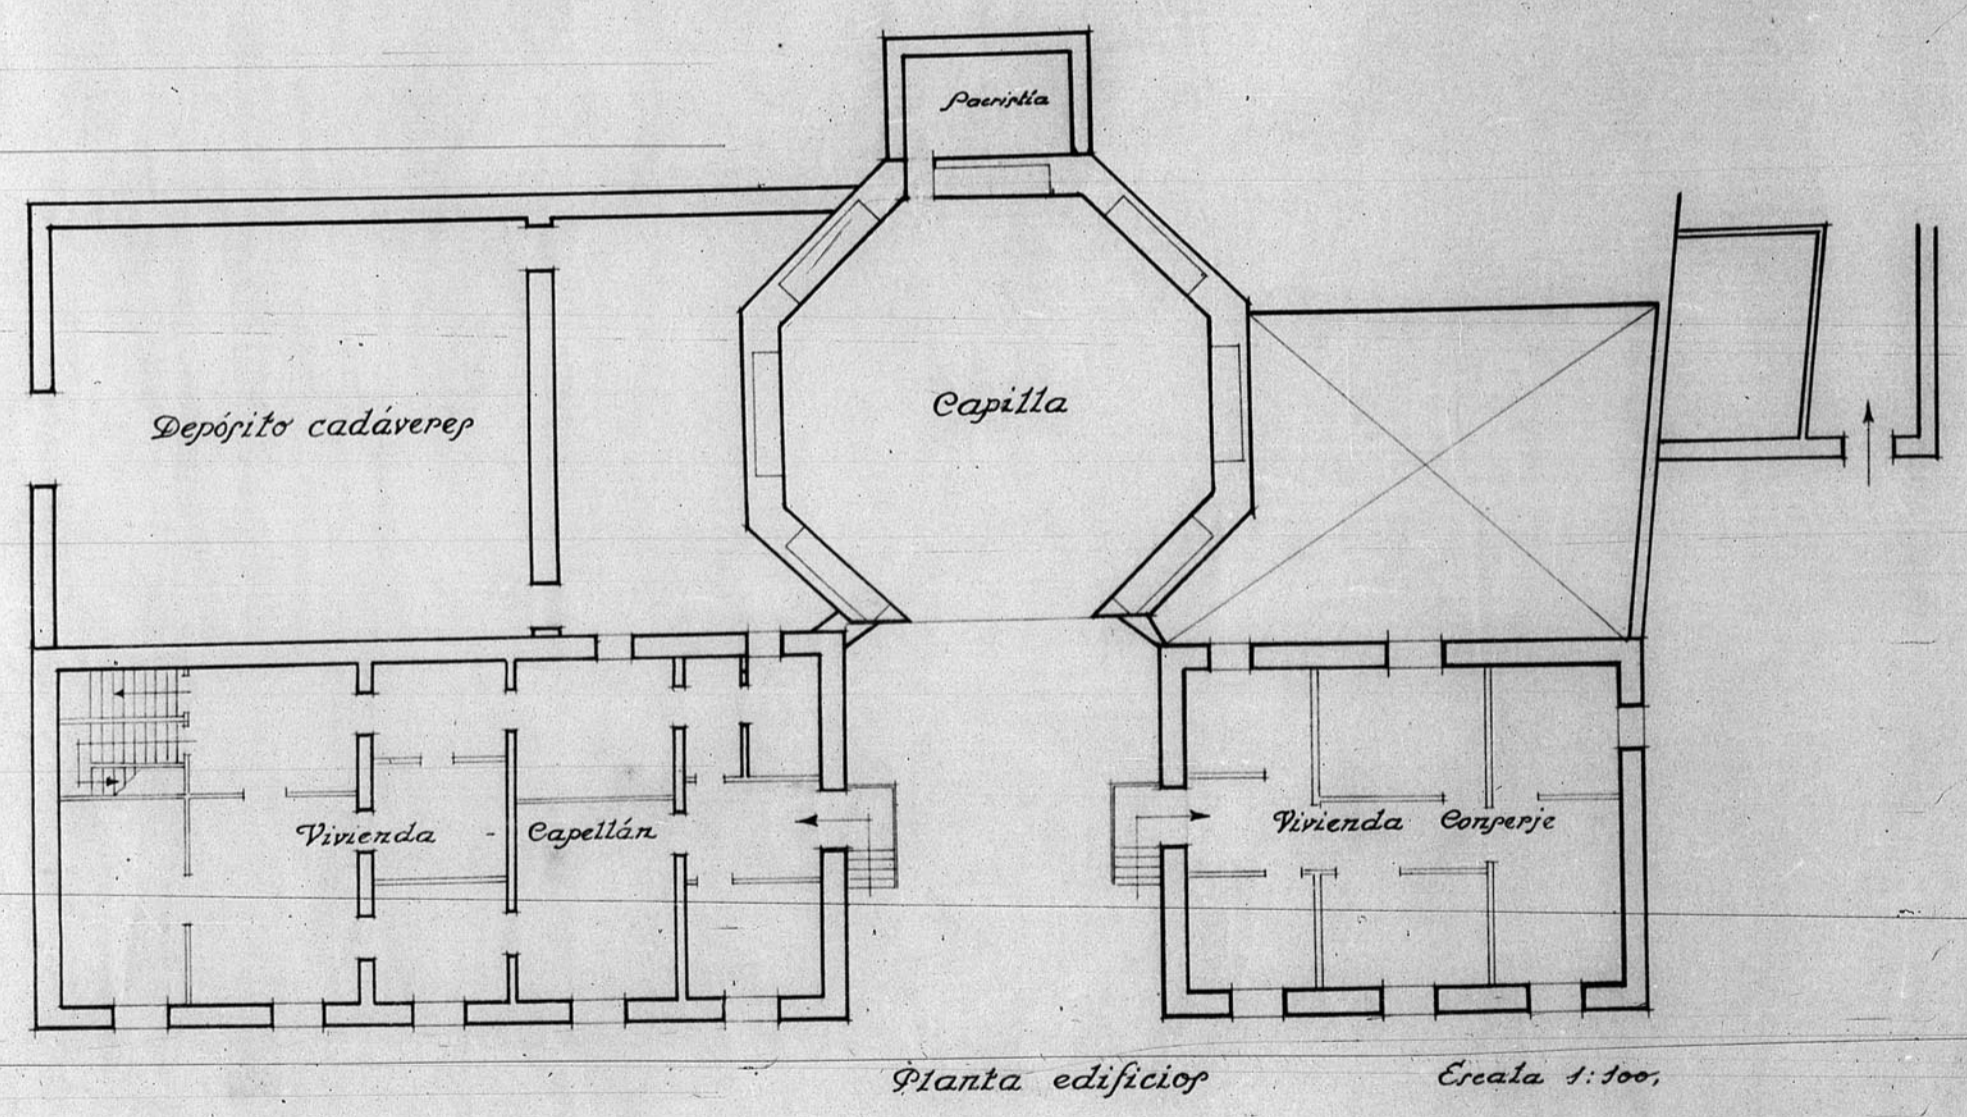
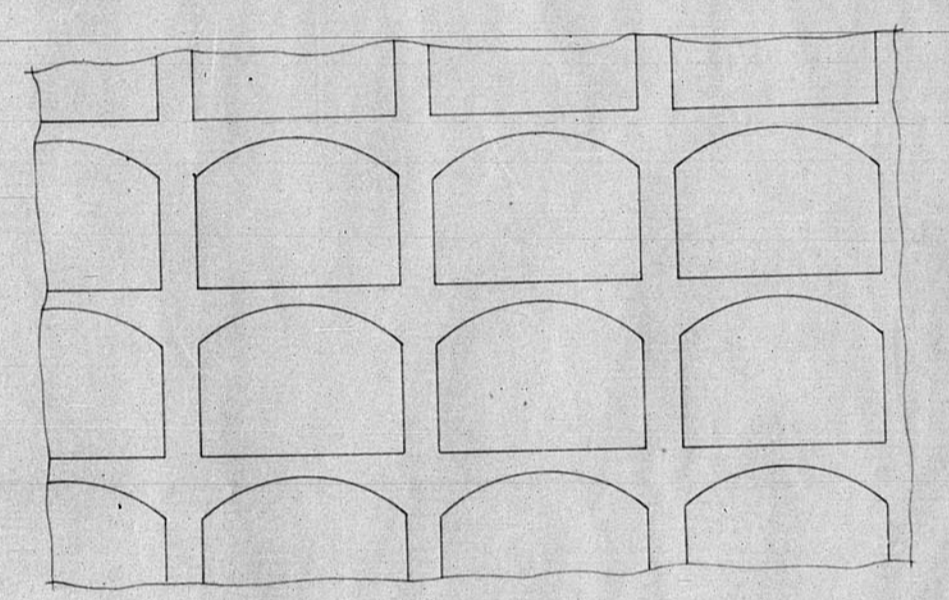


Dirección General de Regiones Devastadas
Arquitectura
Cementerio Municipal de Teruel. Estado actual

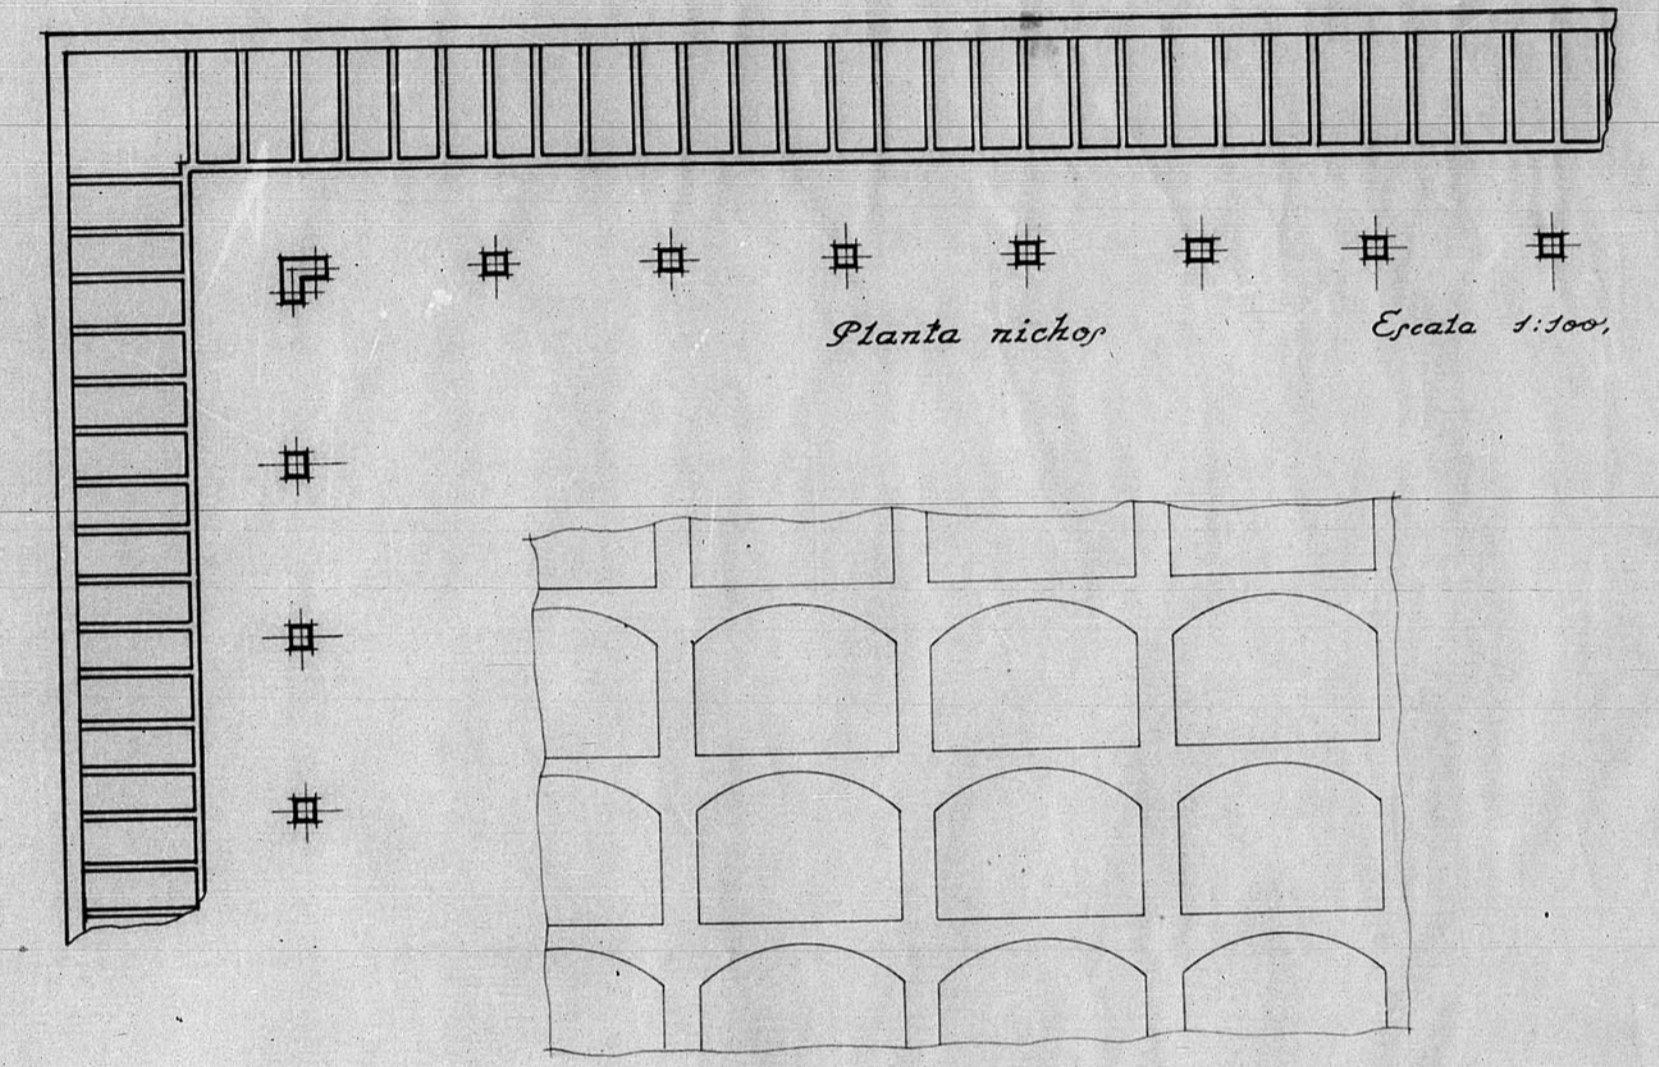

Vº Bº
El Arquitecto Jefe.
Teruel y Diciembre de 1940
El Arquitecto,
J. M. Quintanilla

PLANTA DE COM. ...
Nº 210

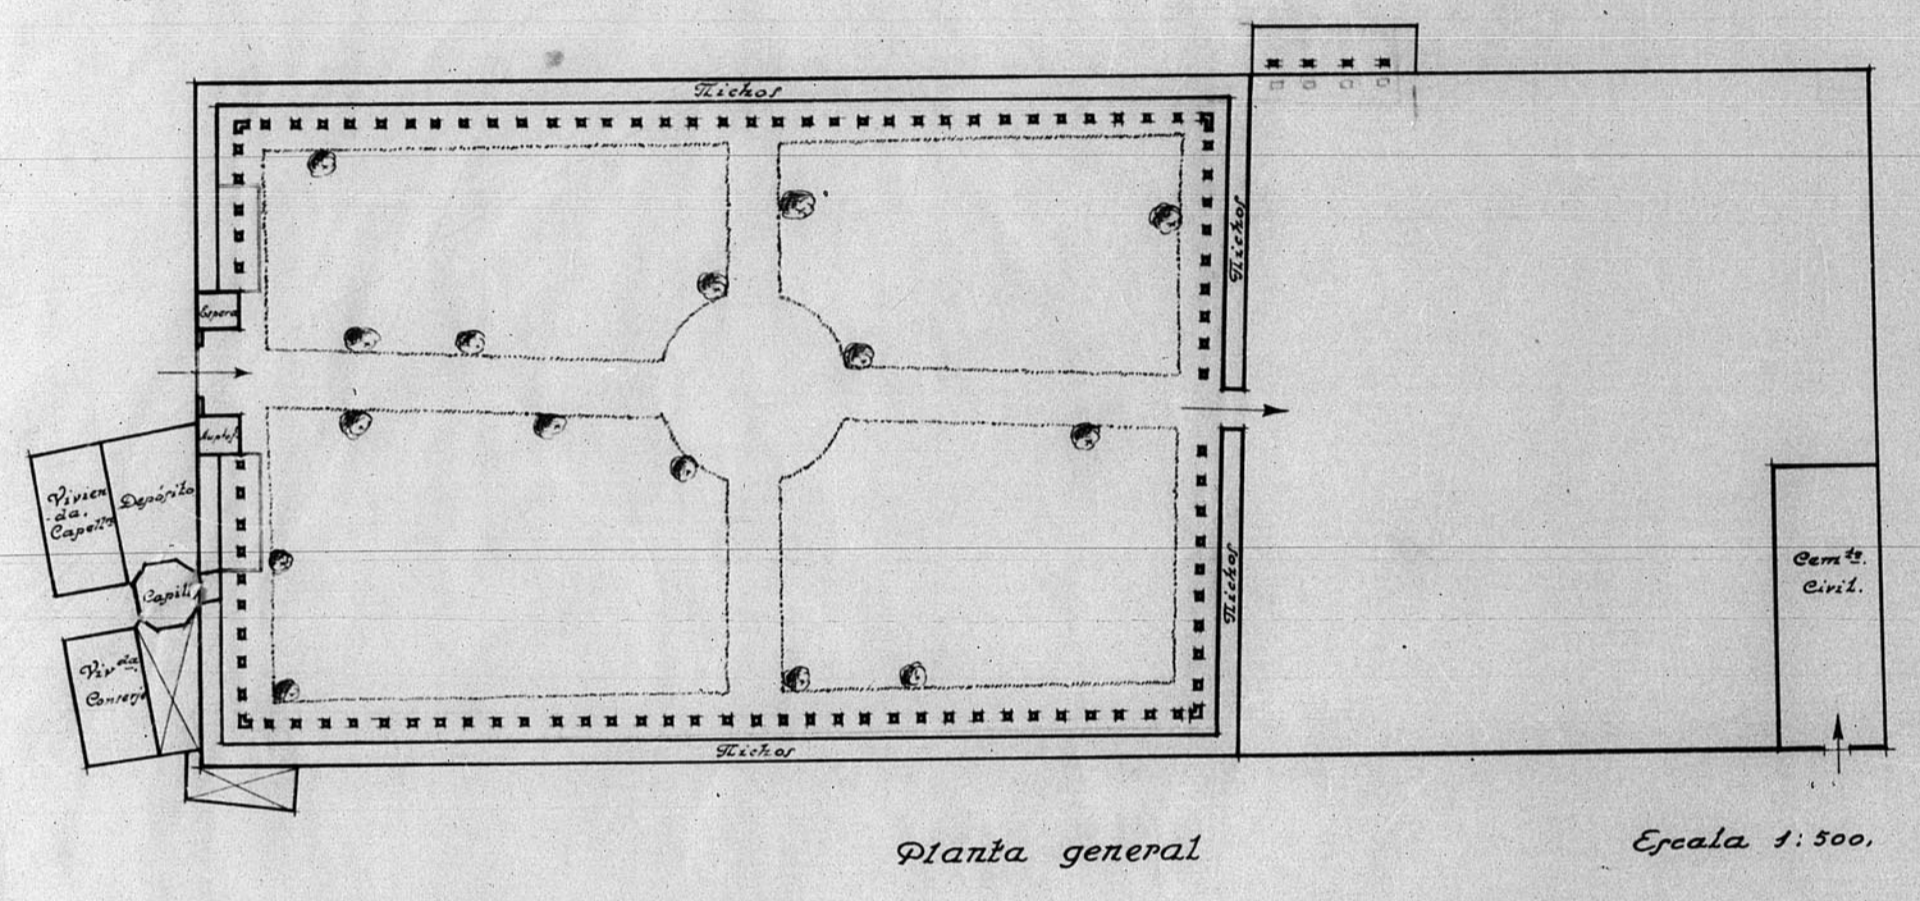