


13.055

Dirección General de Regiones Devastadas

Arquitectura

Habilitación de viviendas

Reconstrucción del Convento de Sta Clara

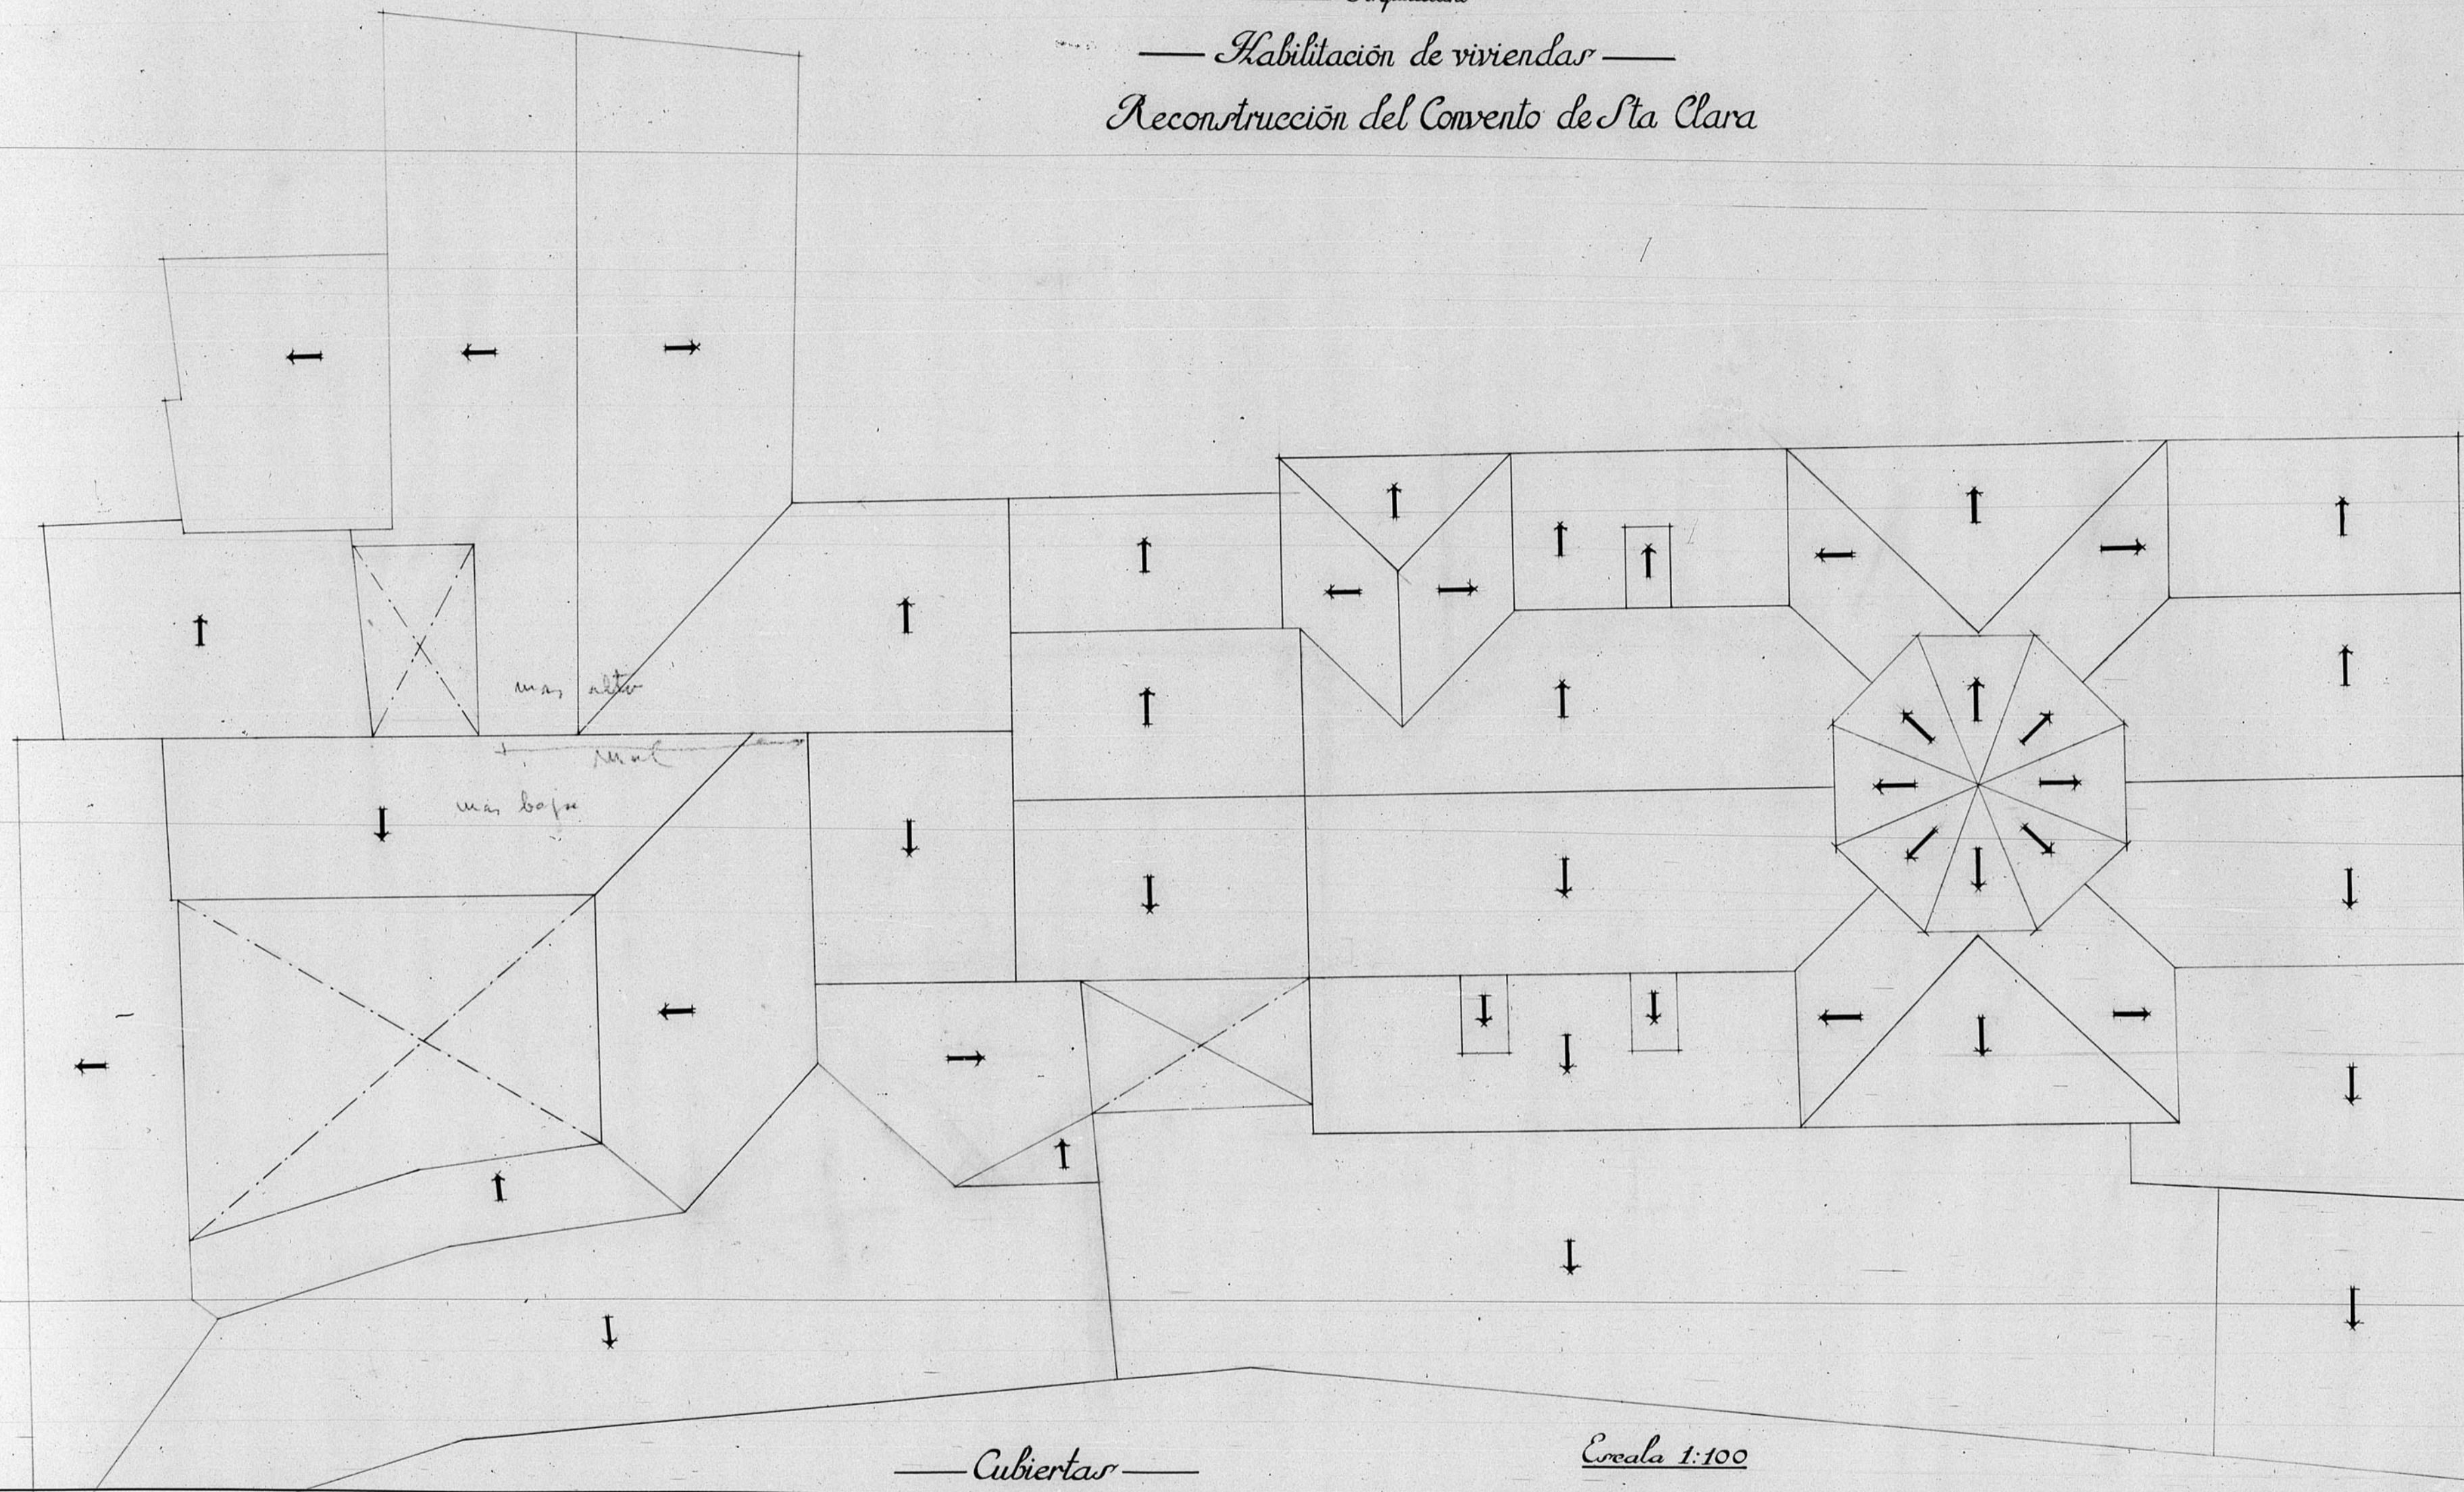


Cubiertas

Escala 1:100

Teruel Febrero de 1912
El Arquitecto,

V. B.
El Arquitecto Jefe,

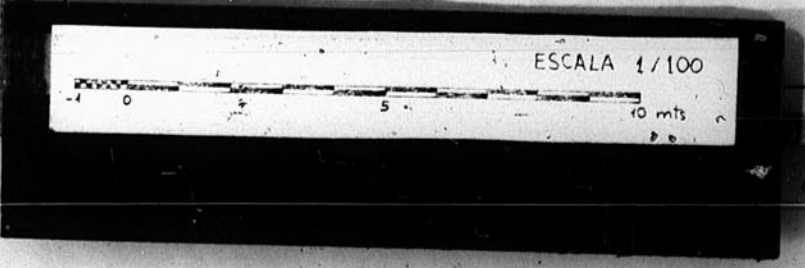

PLANTA DE CONSTRUCCIÓN DE LA PROVINCIA DE TERUEL
 SERIE I
 Hojas de Archivo 484