



12.822

DIRECCIÓN GENERAL de REGIONES DEVALUADAS/
Arquitectura
Escuela Normal del Maqisterio Primario
Estado Actual
TERUEL

PLANTA de SOTANOS

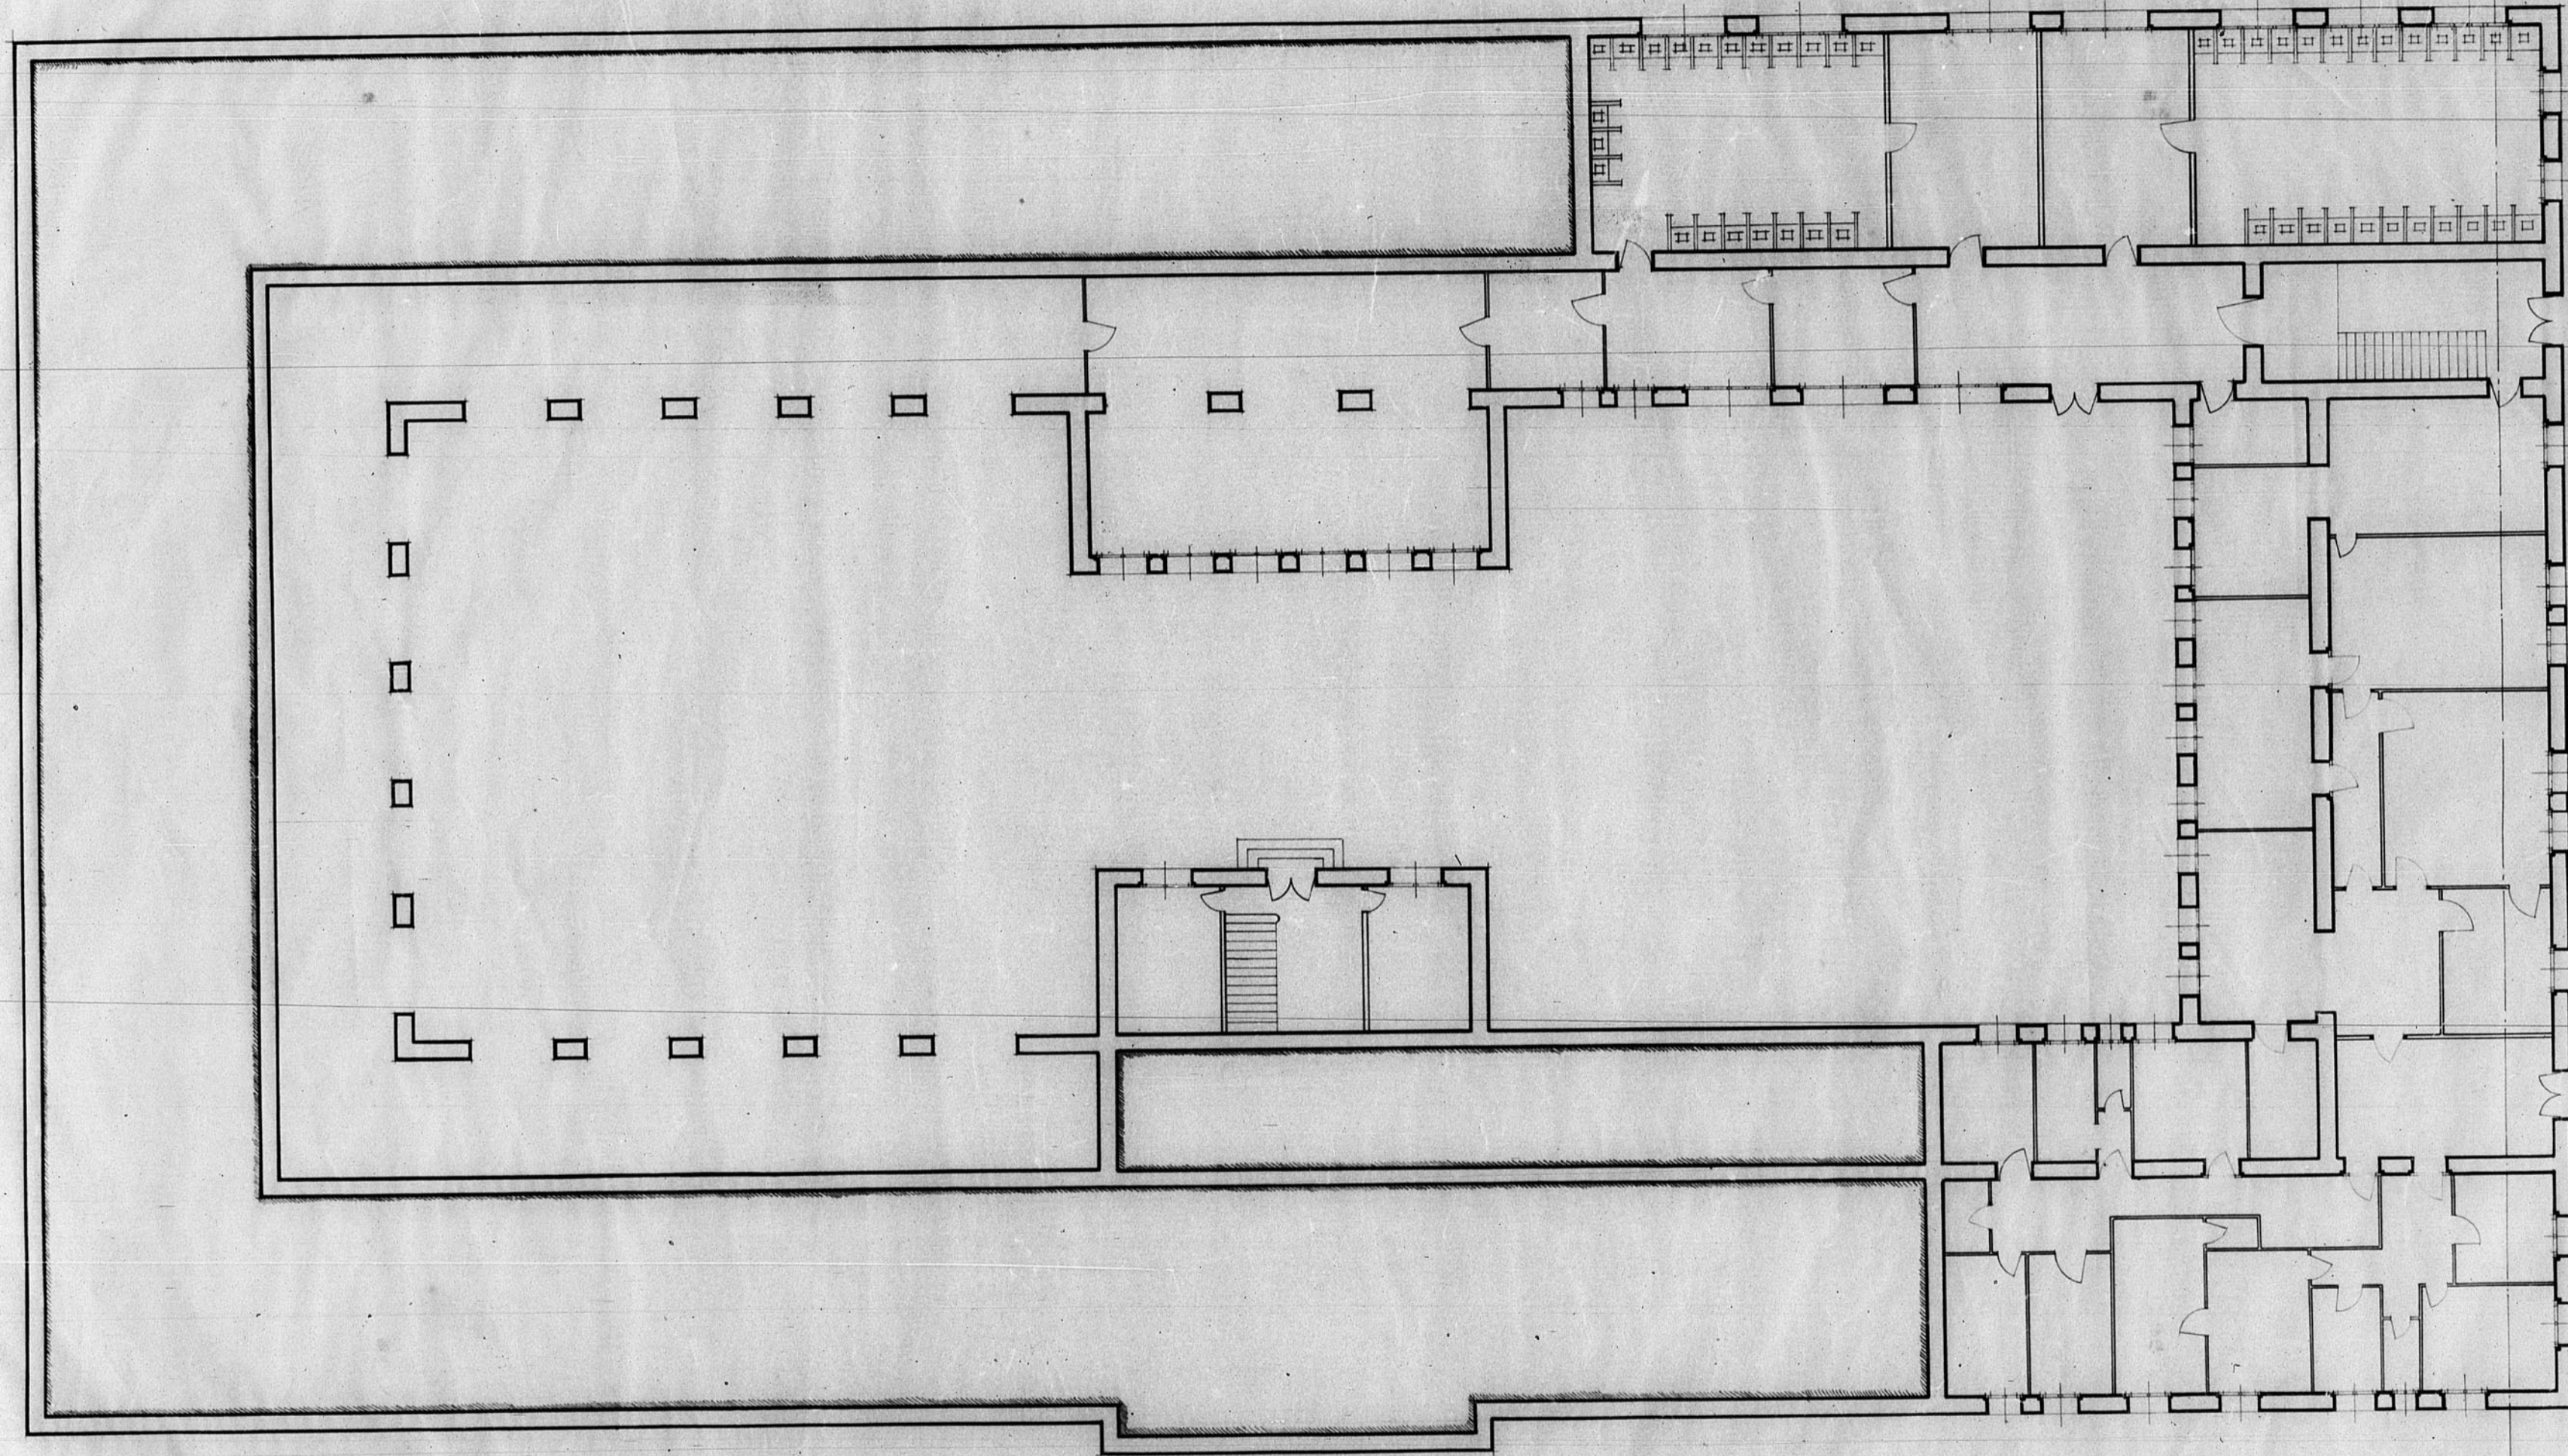

ESCALA 1:100

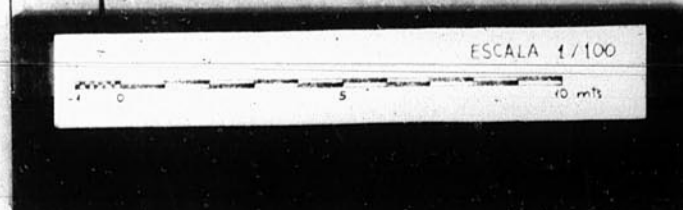

UNTA
Número 185