


12.731

PLANO DEL ACUERDO DE LOS ENLARGES (ZONA VIADUCTO).

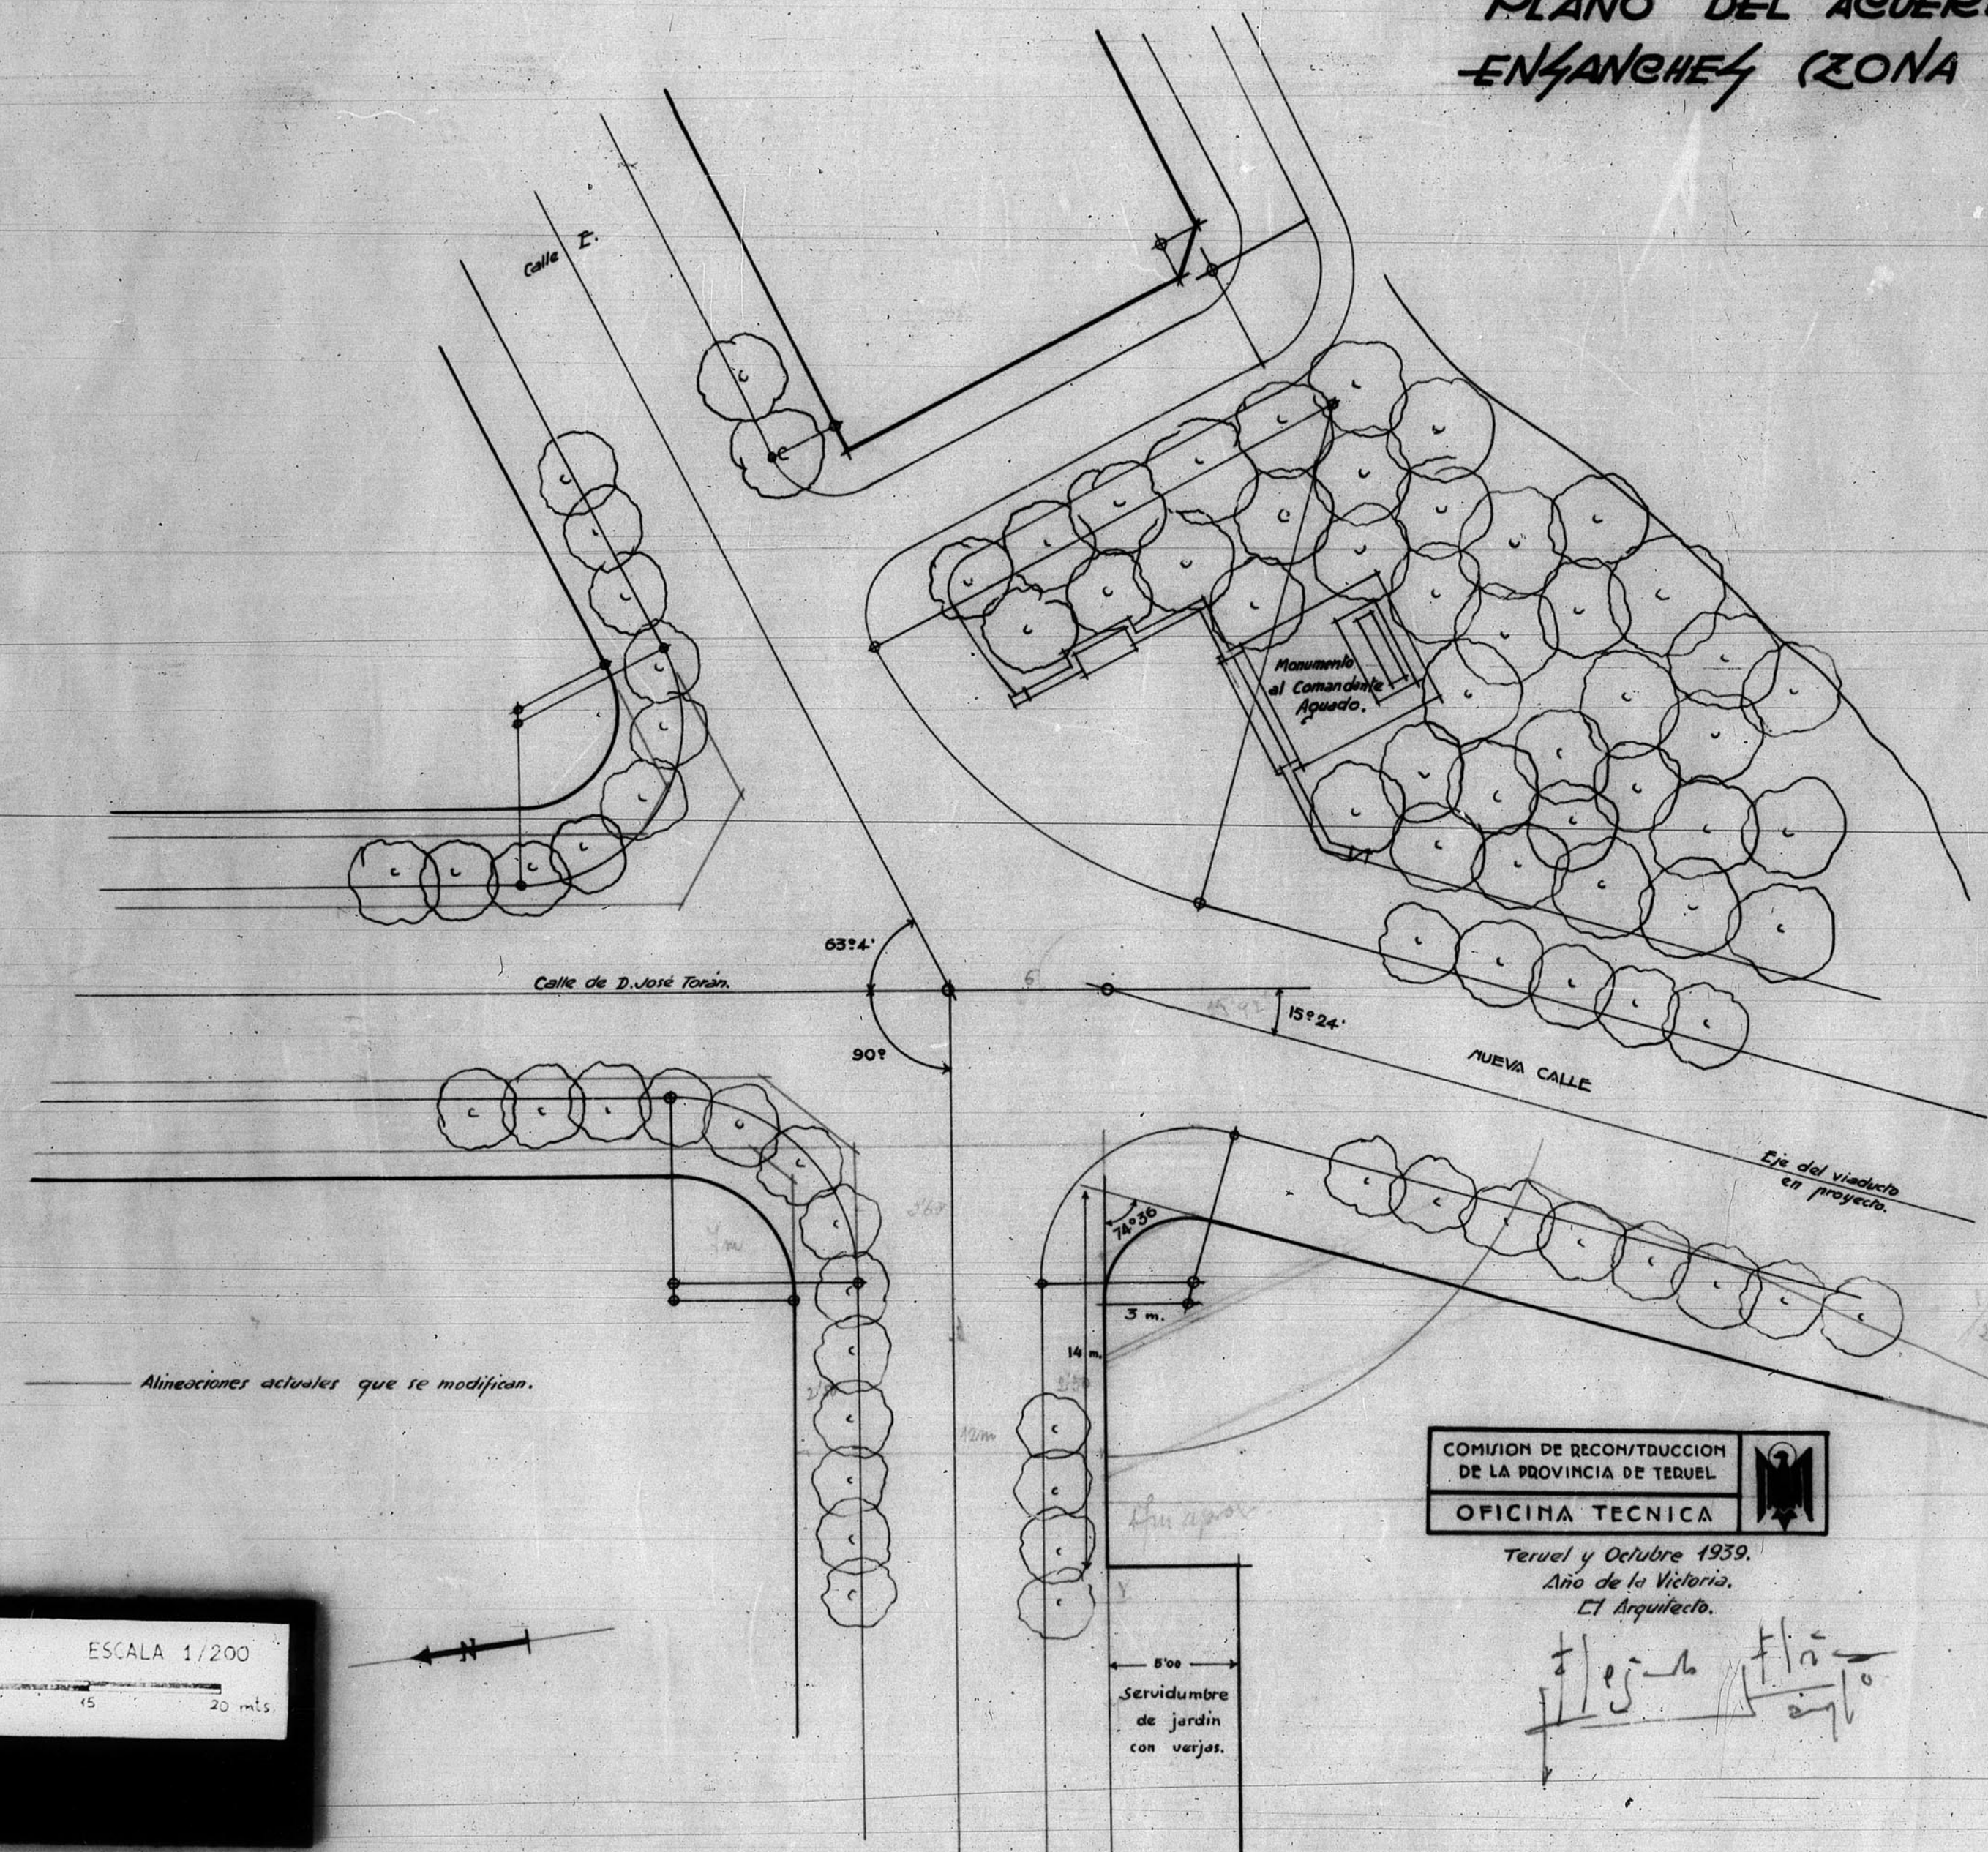

COMISION DE RECONSTRUCCION
DE LA PROVINCIA DE TERUEL
OFICINA TECNICA

Teruel y Octubre 1939.
Año de la Victoria.
El Arquitecto.

Mano del Arquitecto

883
COMISION DE CONSTRUCCION DE LA PROVINCIA DE TERUEL
P. 204 2.3

E: 1:200