


13.330

ESCALA 1/500

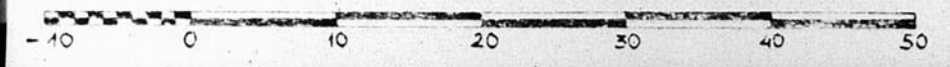

Dirección General de Regiones Devastadas

Arquitectura


Cementerio Municipal de Teruel. ~ Estado futuro.

Escala 1:500

D.º B.º
El Arquitecto Jefe

Teruel y Septiembre de 1943.
El Arquitecto.

13.330

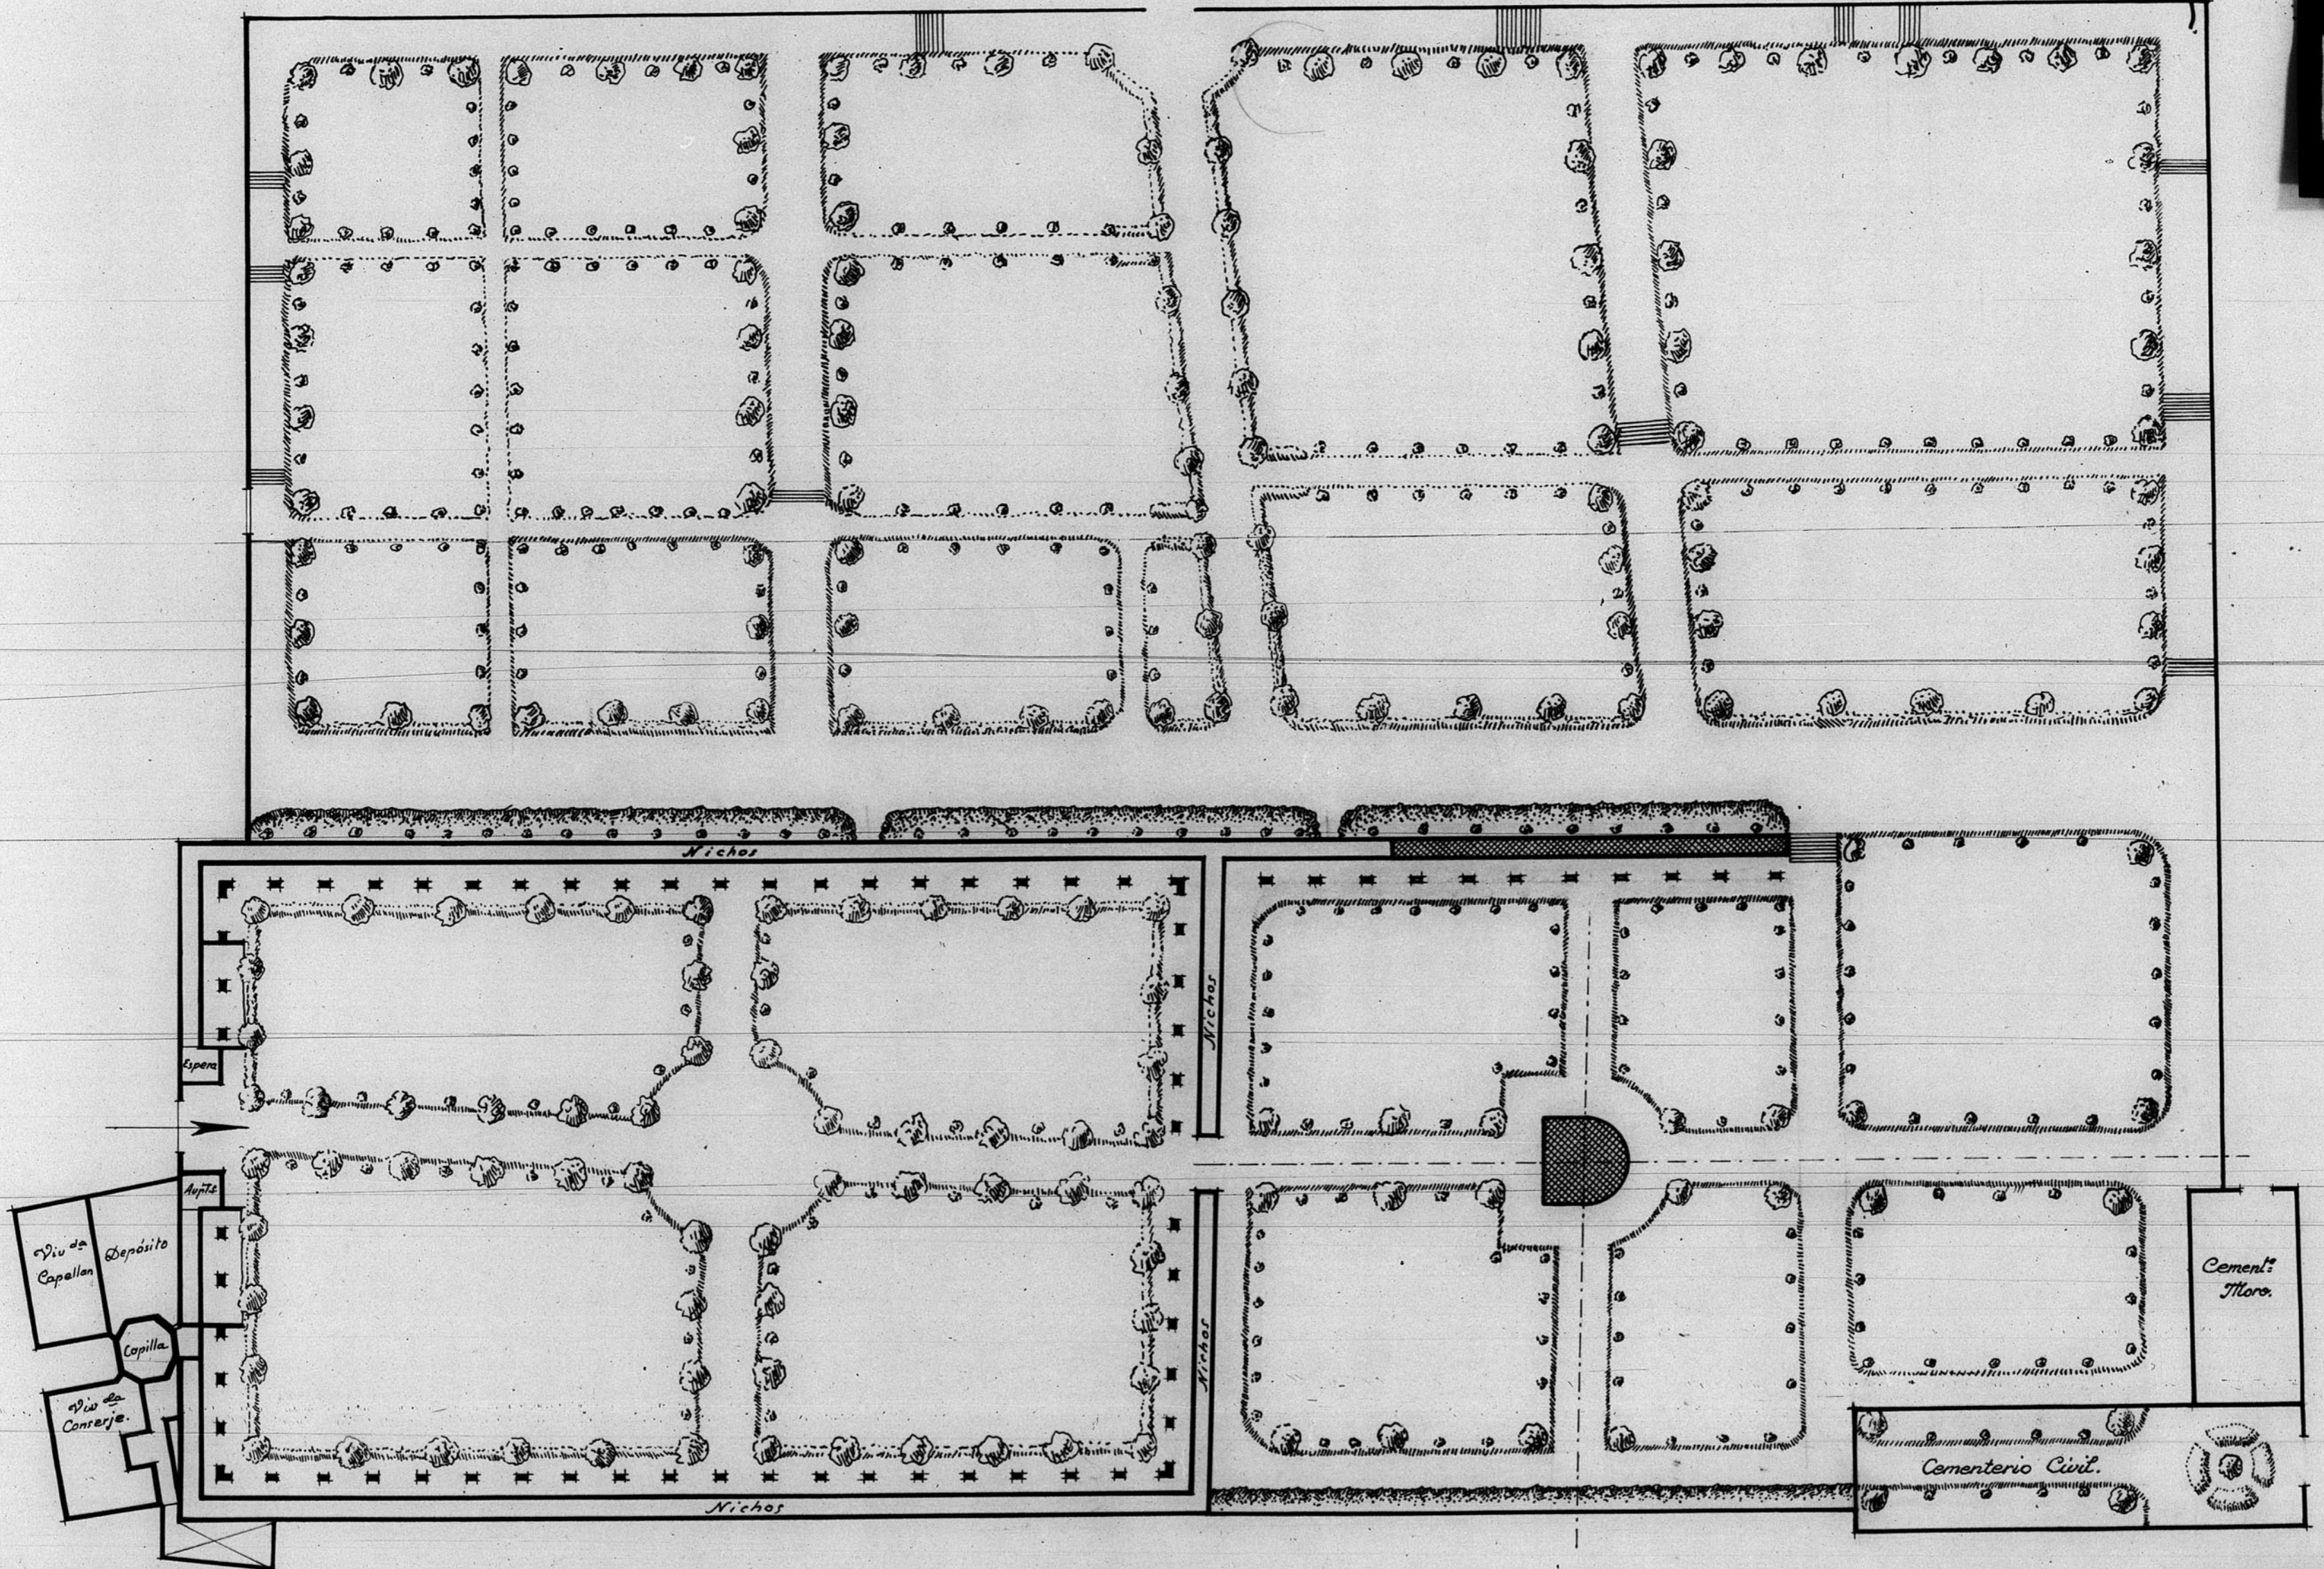

812