

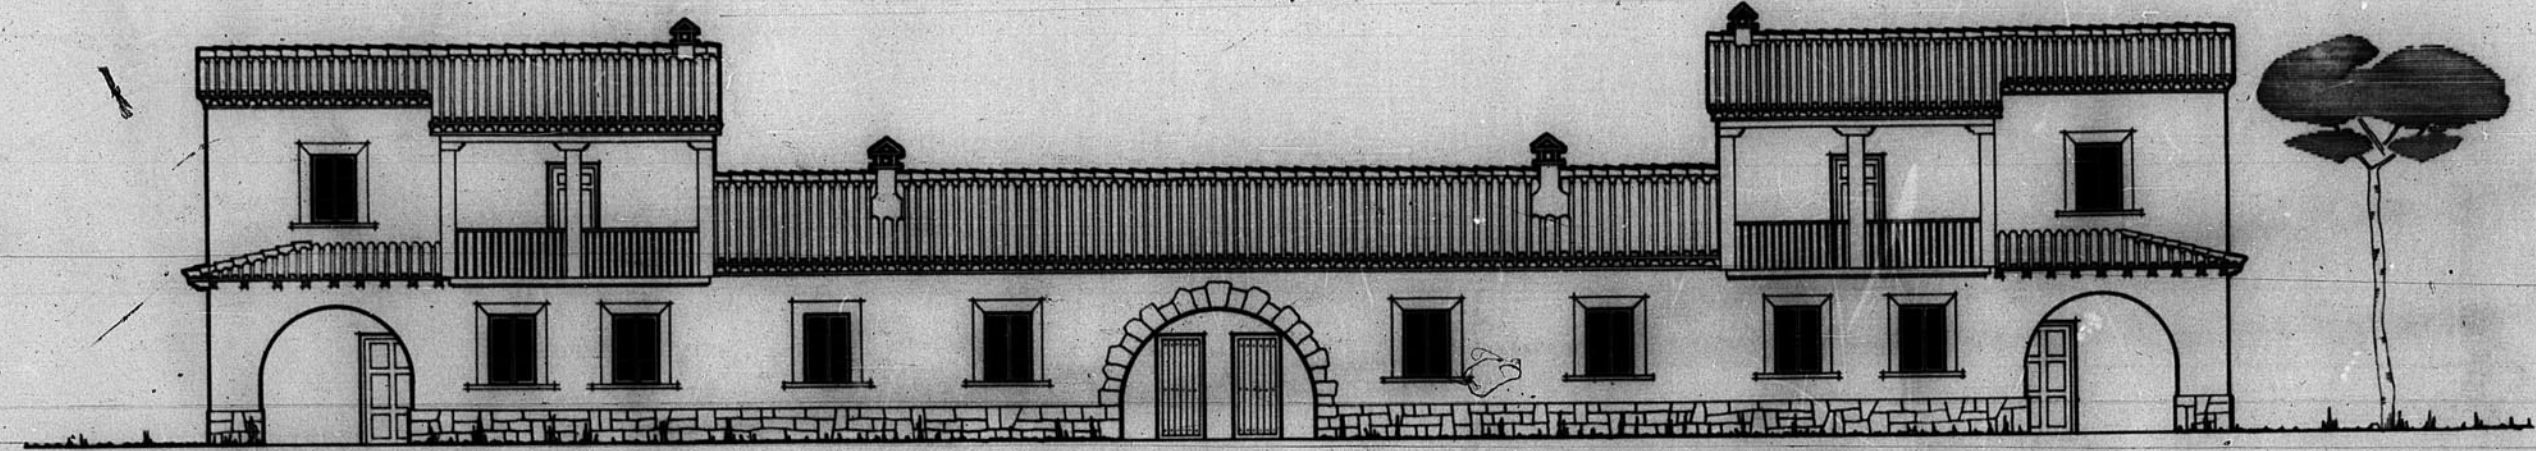


12.677

Celadas
Casas de labrador y jornalero

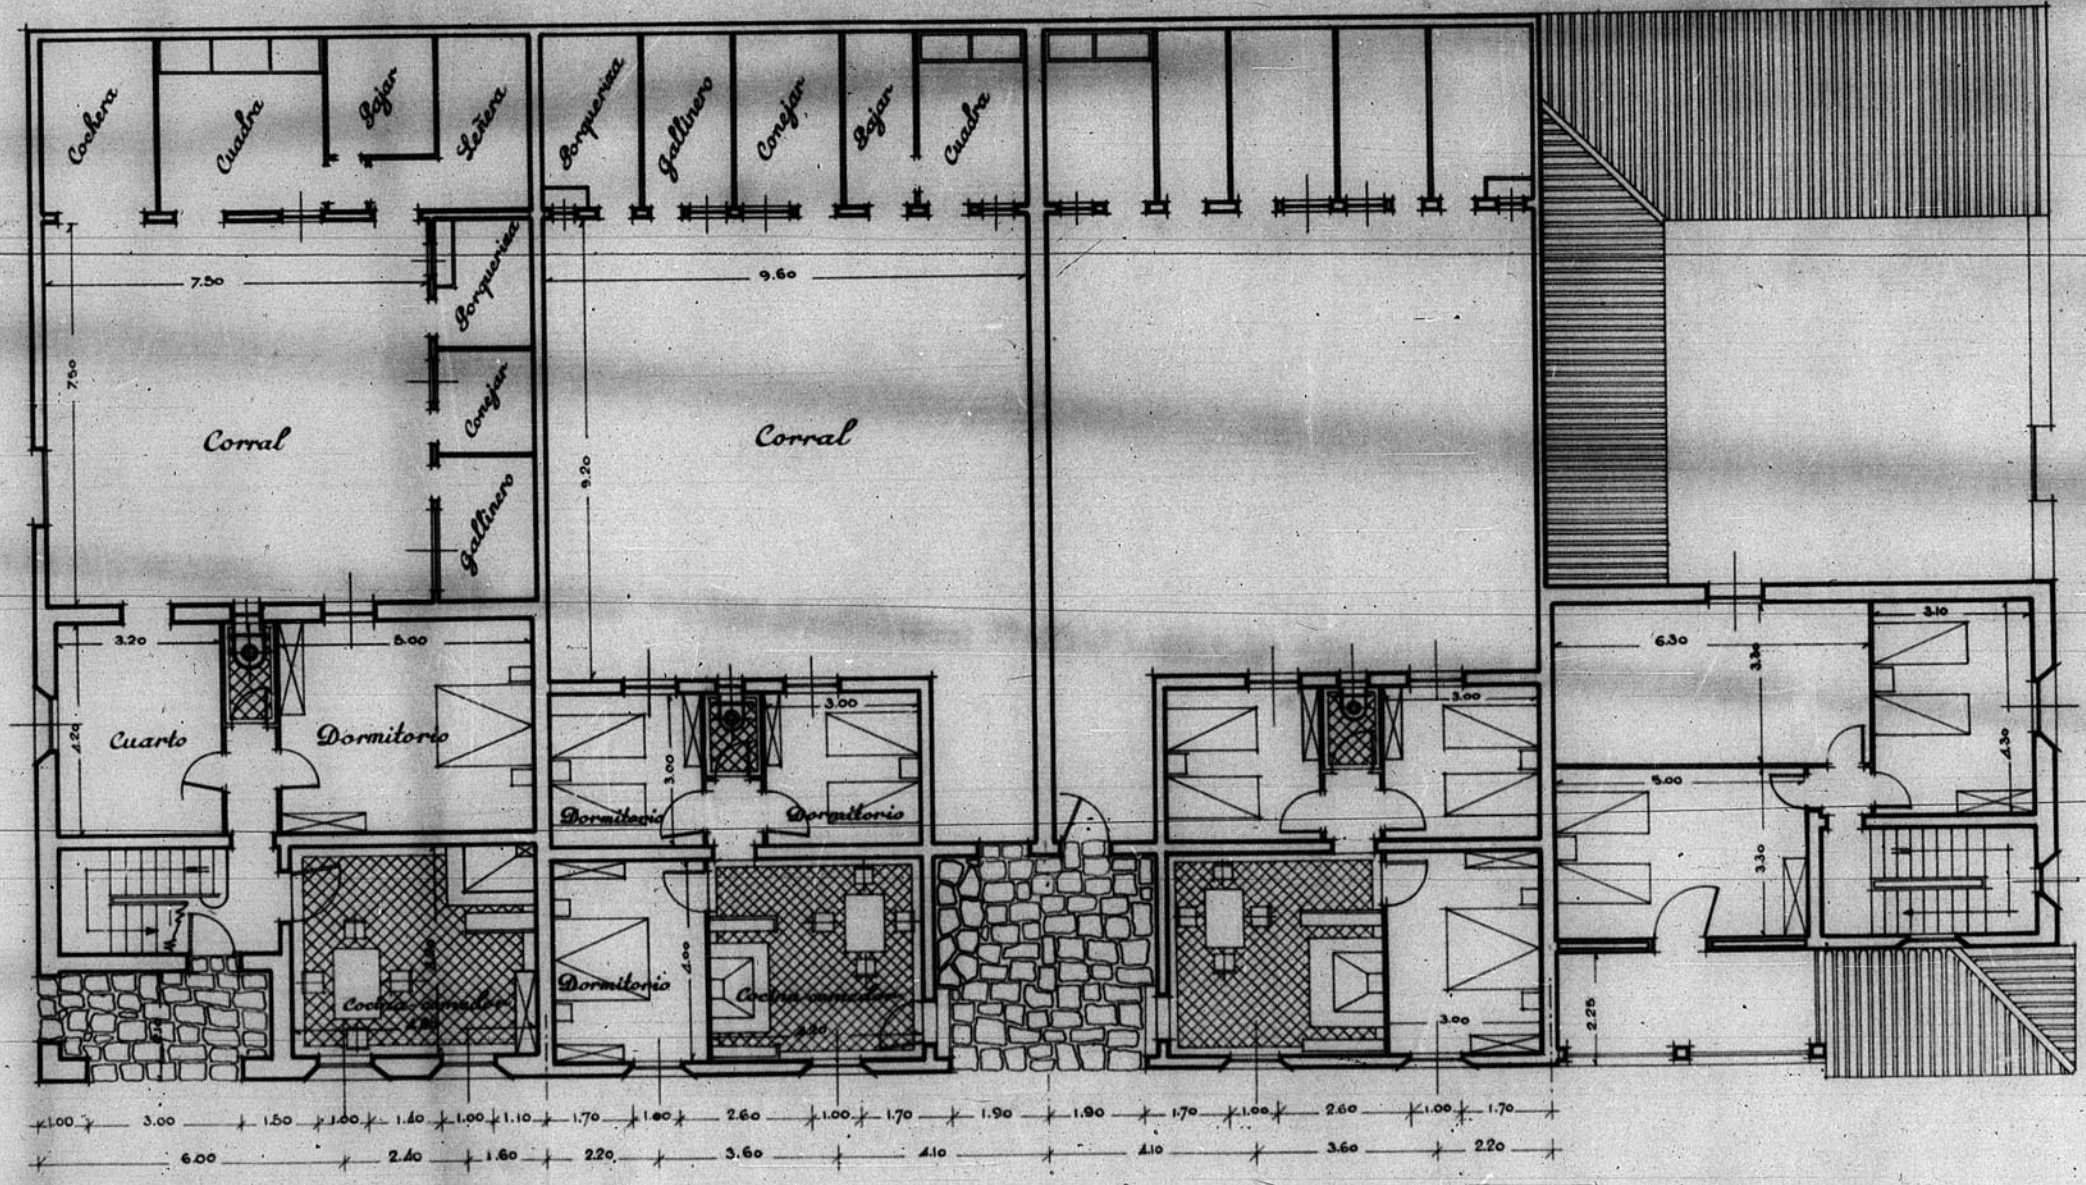

Fachada

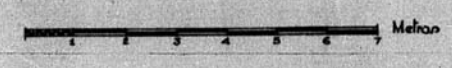

Planta baja

Planta unica

Planta alta



PLANTA DE...
308.60