


13.321

# TERUEL

## PLANO DE UNA ZONA

Escala 1:100

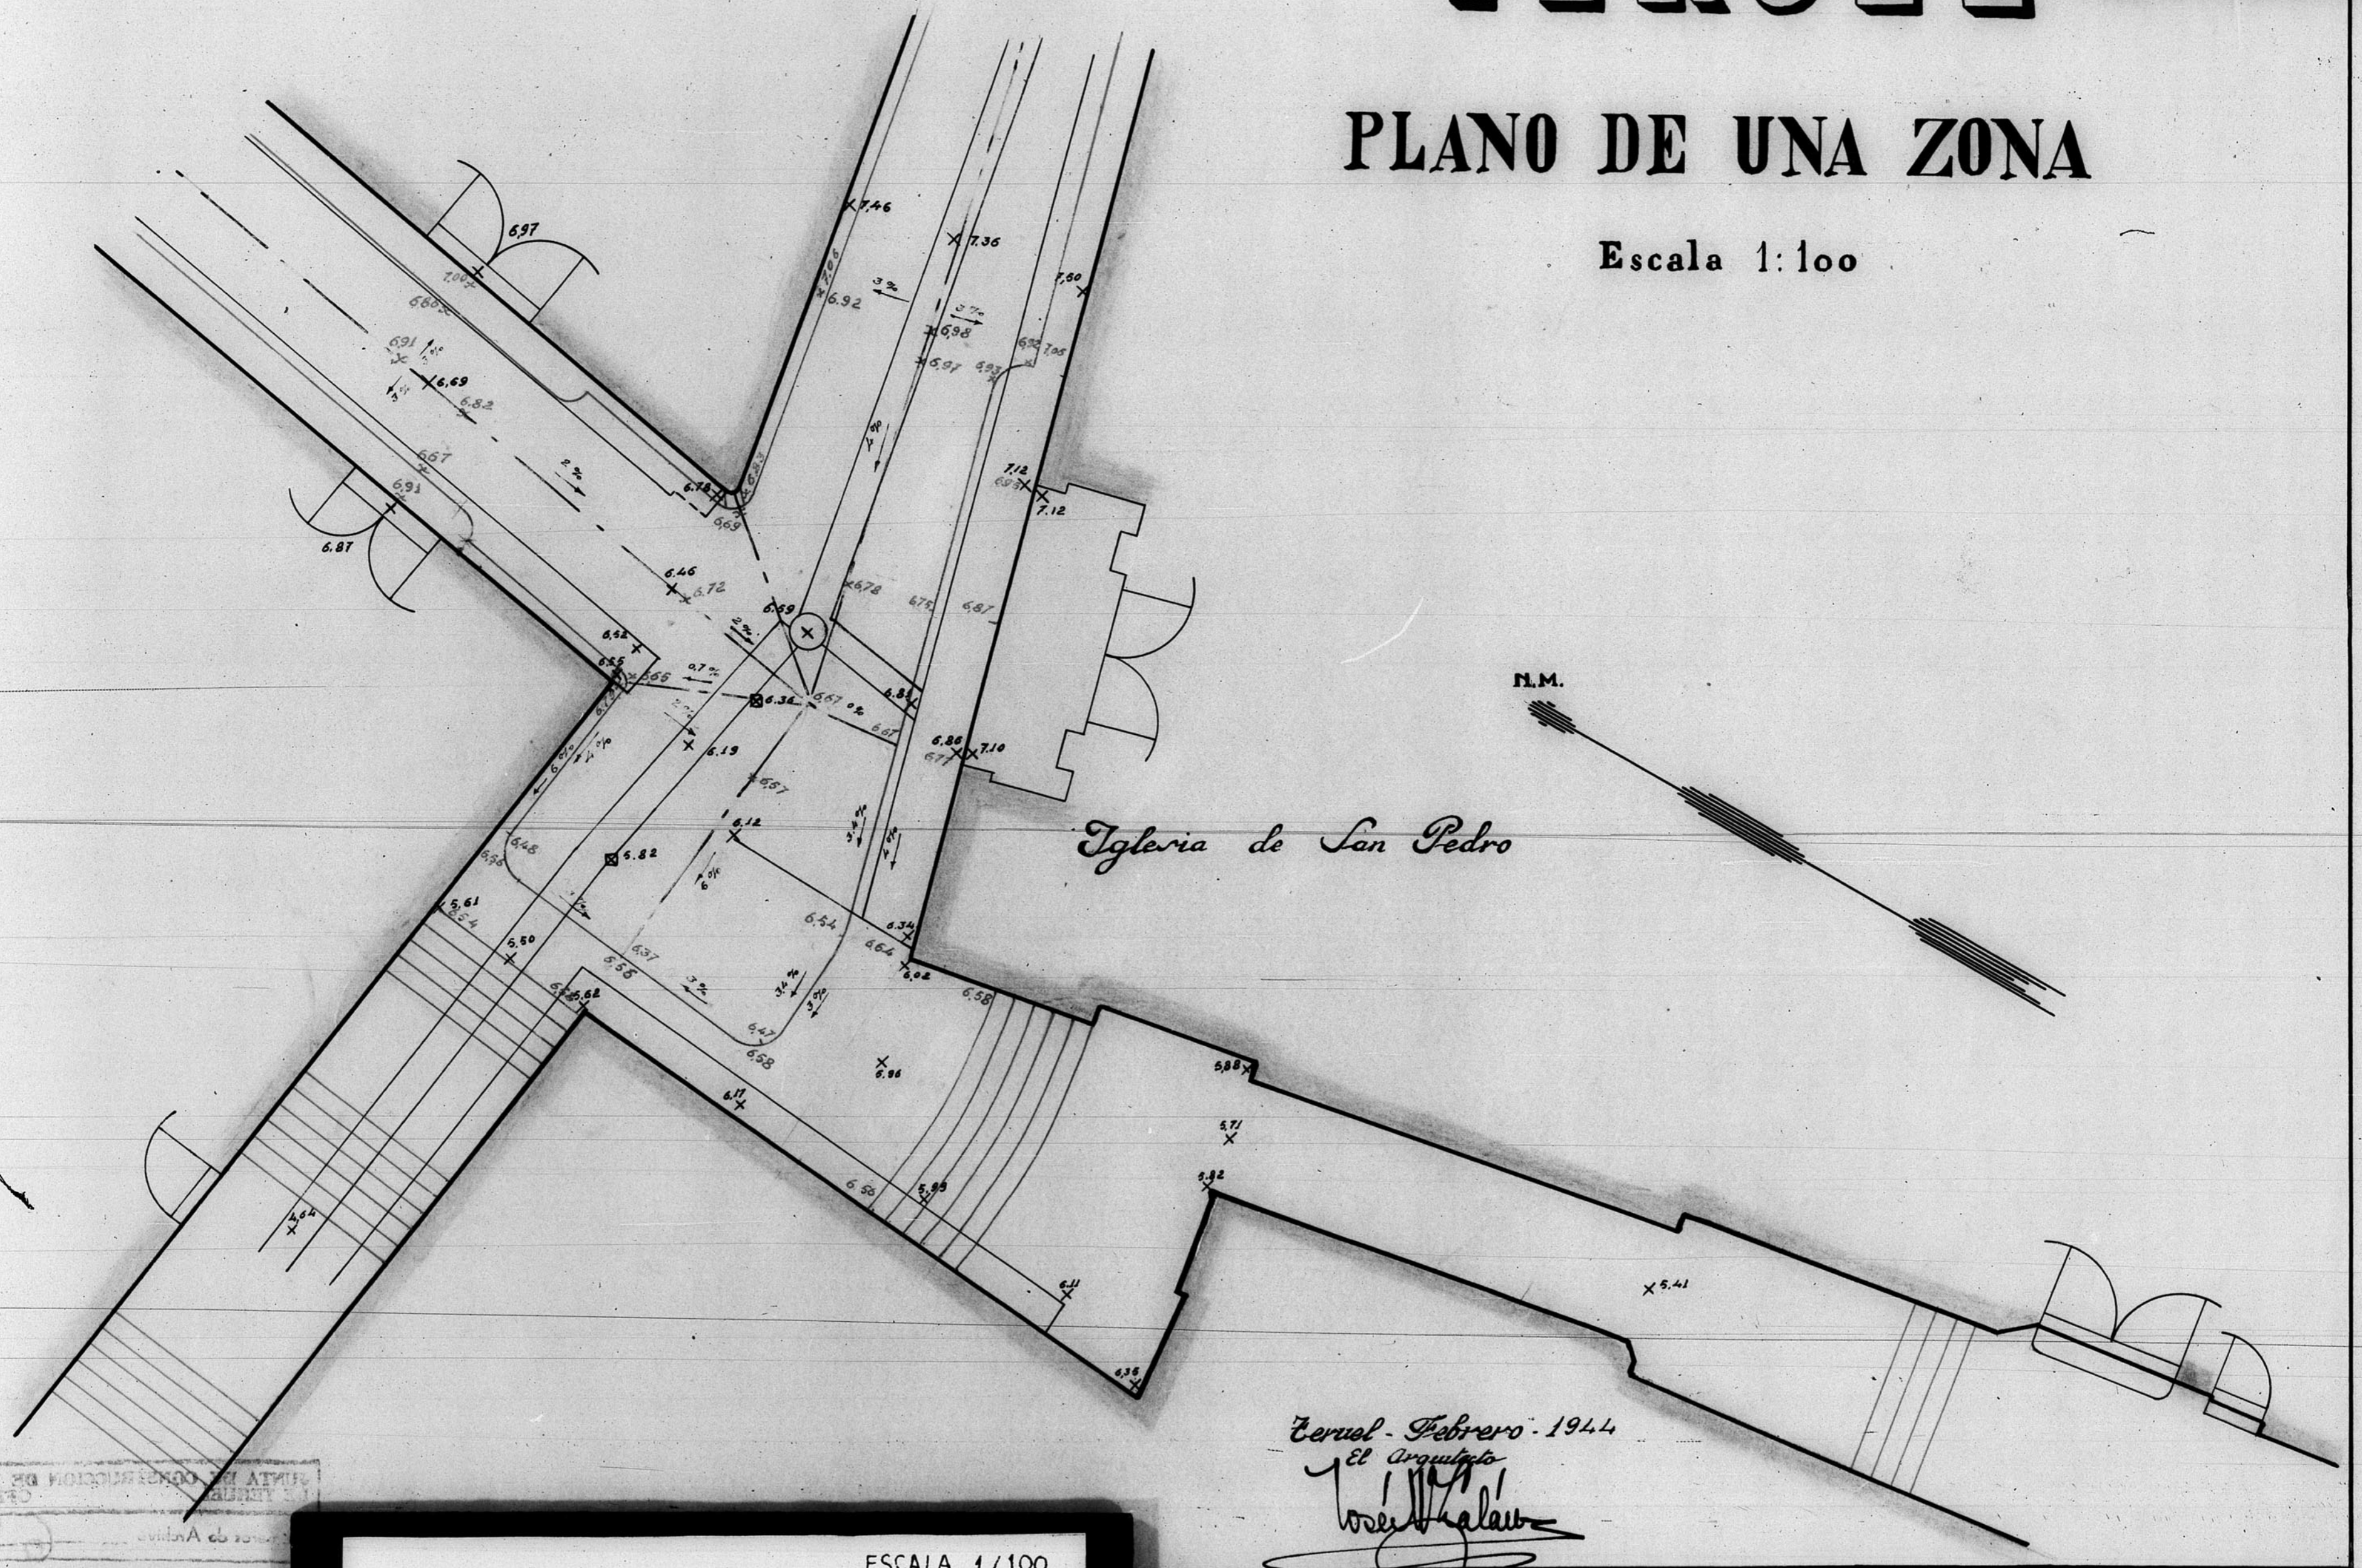

Iglesia de San Pedro

Teruel - Febrero - 1944  
El Arquitecto  
José Galán

