


12.491.

*Dirección General de Regiones Devastadas*  
*Arquitectura*  
*Plano de Destrucciones de Celada-Ceruel*  
*Escala 1:500*

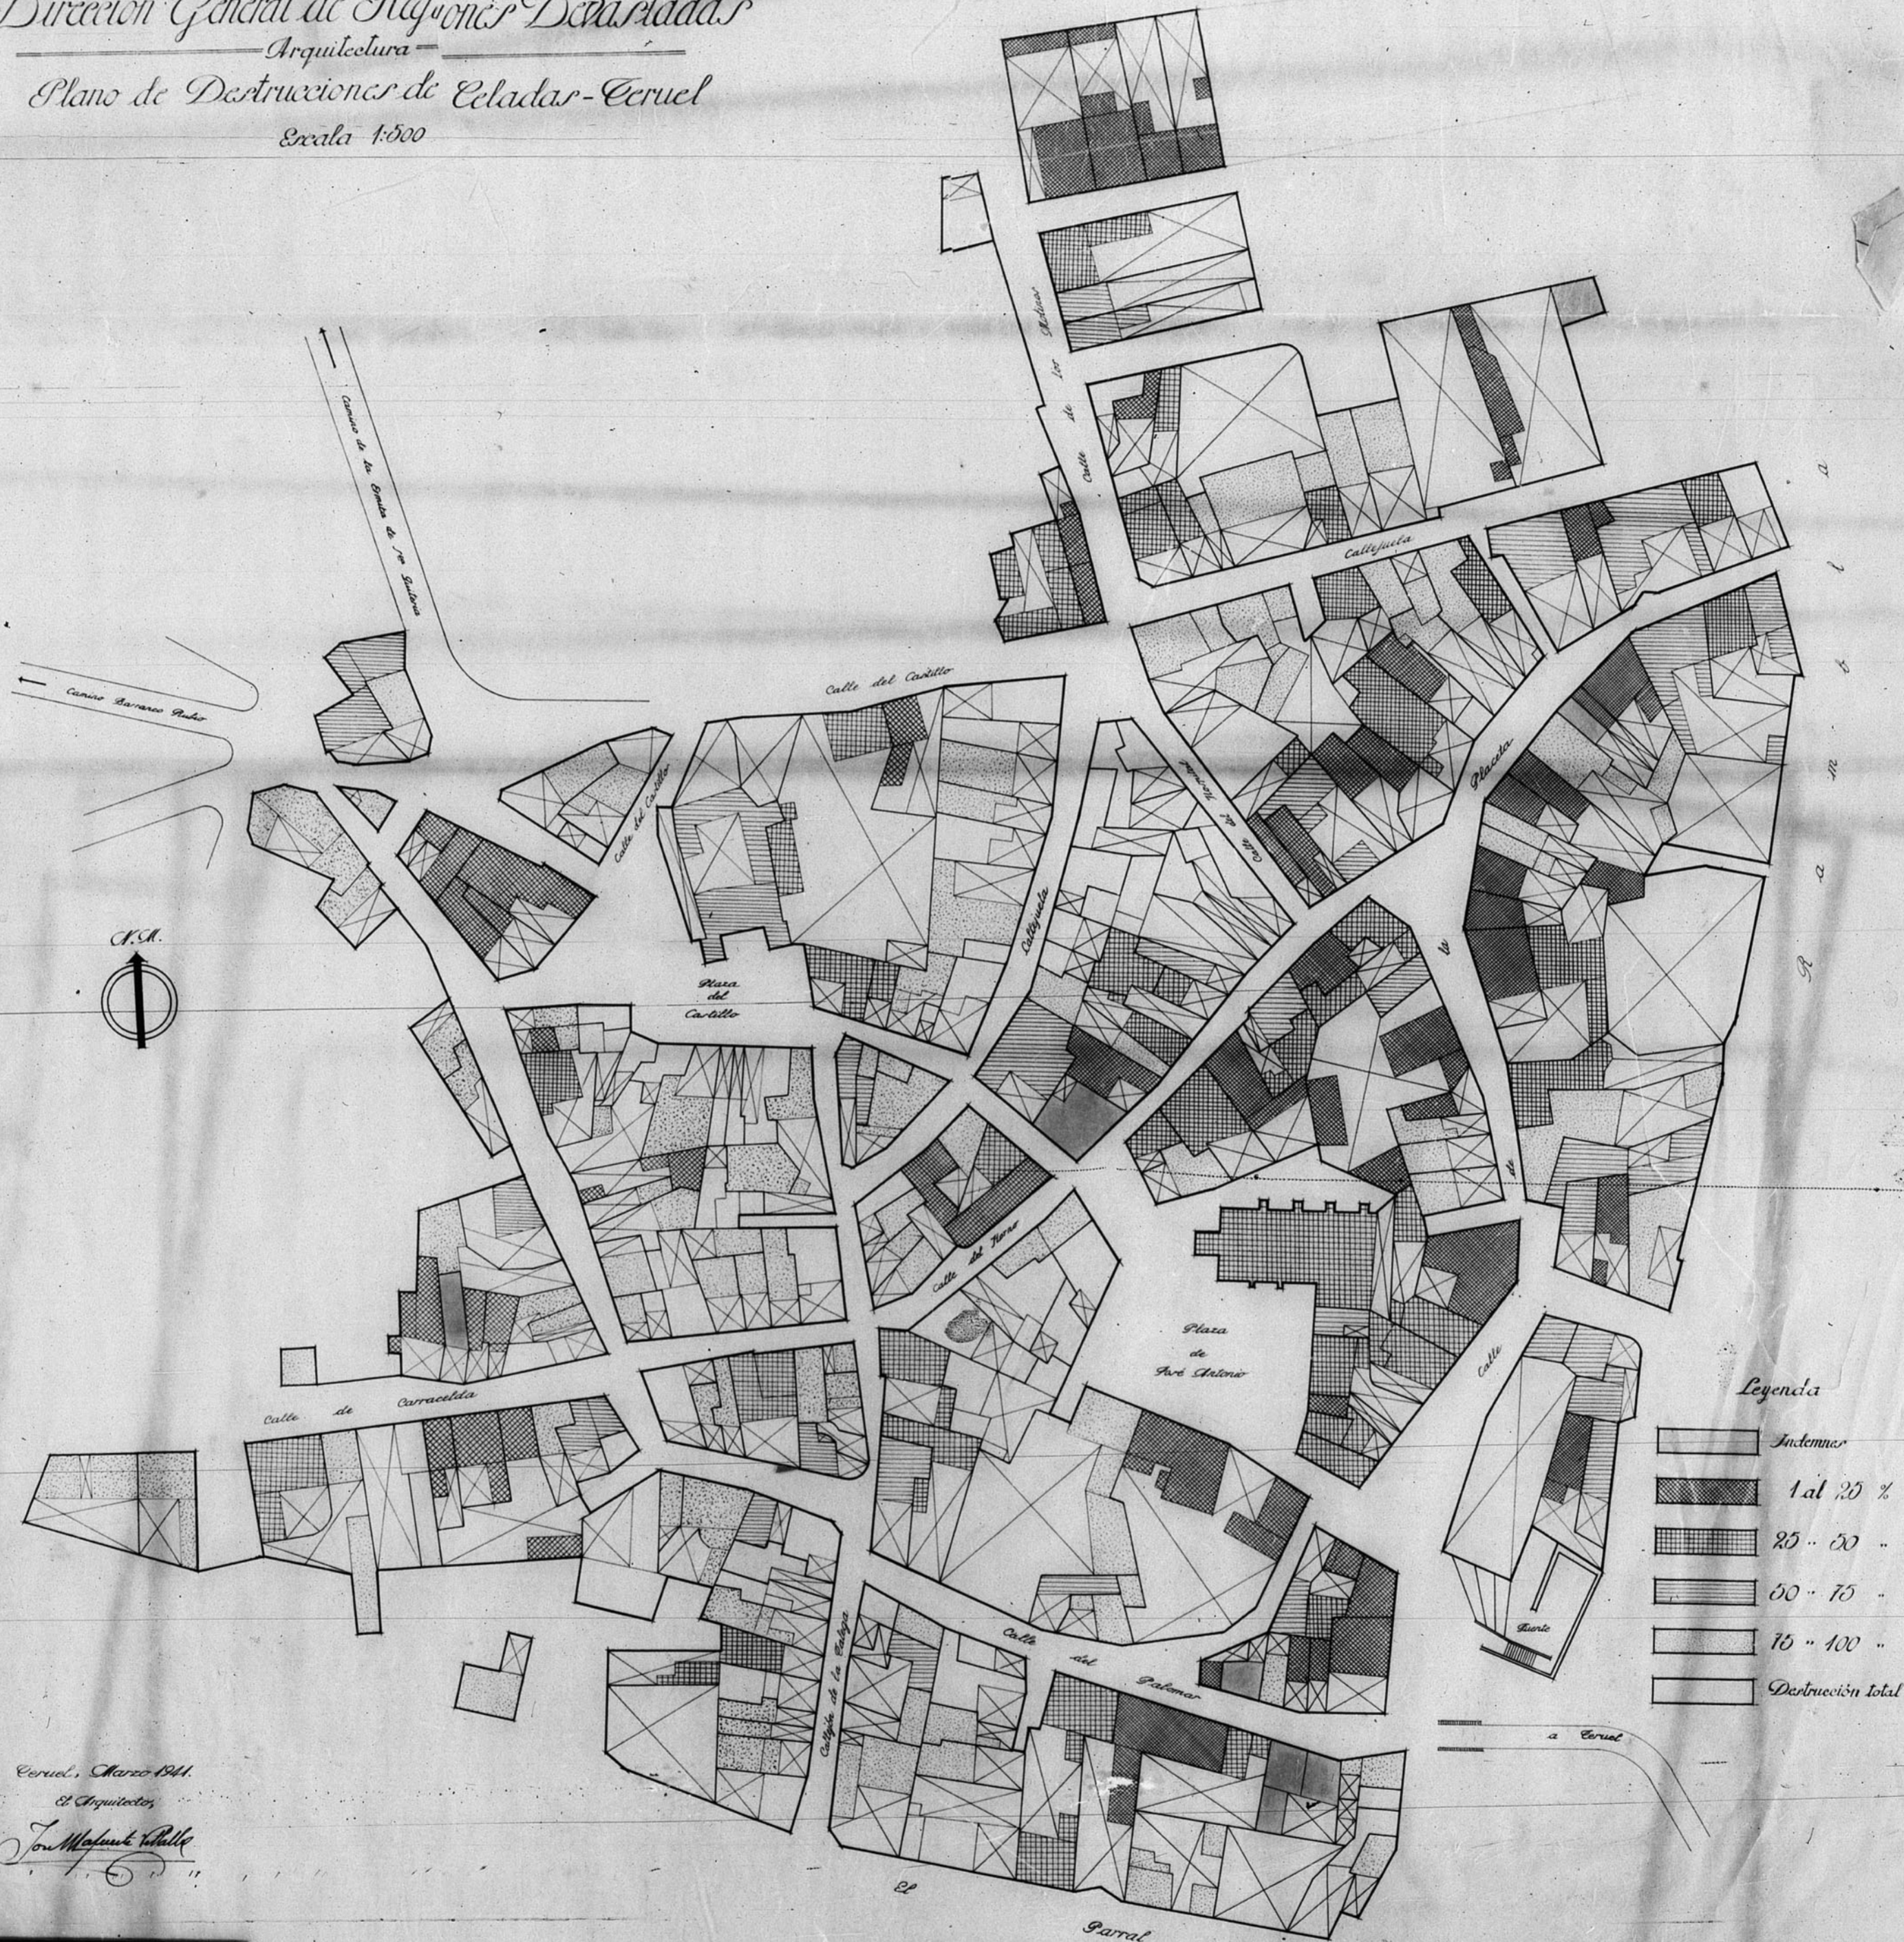

*Ceruelo, Marzo 1941*  
*Arquitecto*  
*José Manuel Salas*

