



13655

Dirección General de Regiones Devastadas
Arquitectura
Grupo de viviendas en el Enramche: Teruel.
Escala 1:100


Genral 10 de Mayo 1960
El Arquitecto
[Signature]

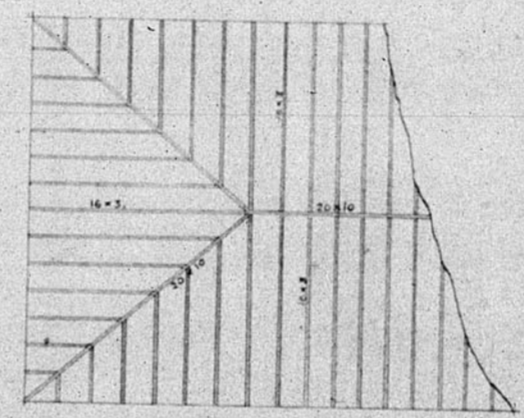


Entramado de cubierta

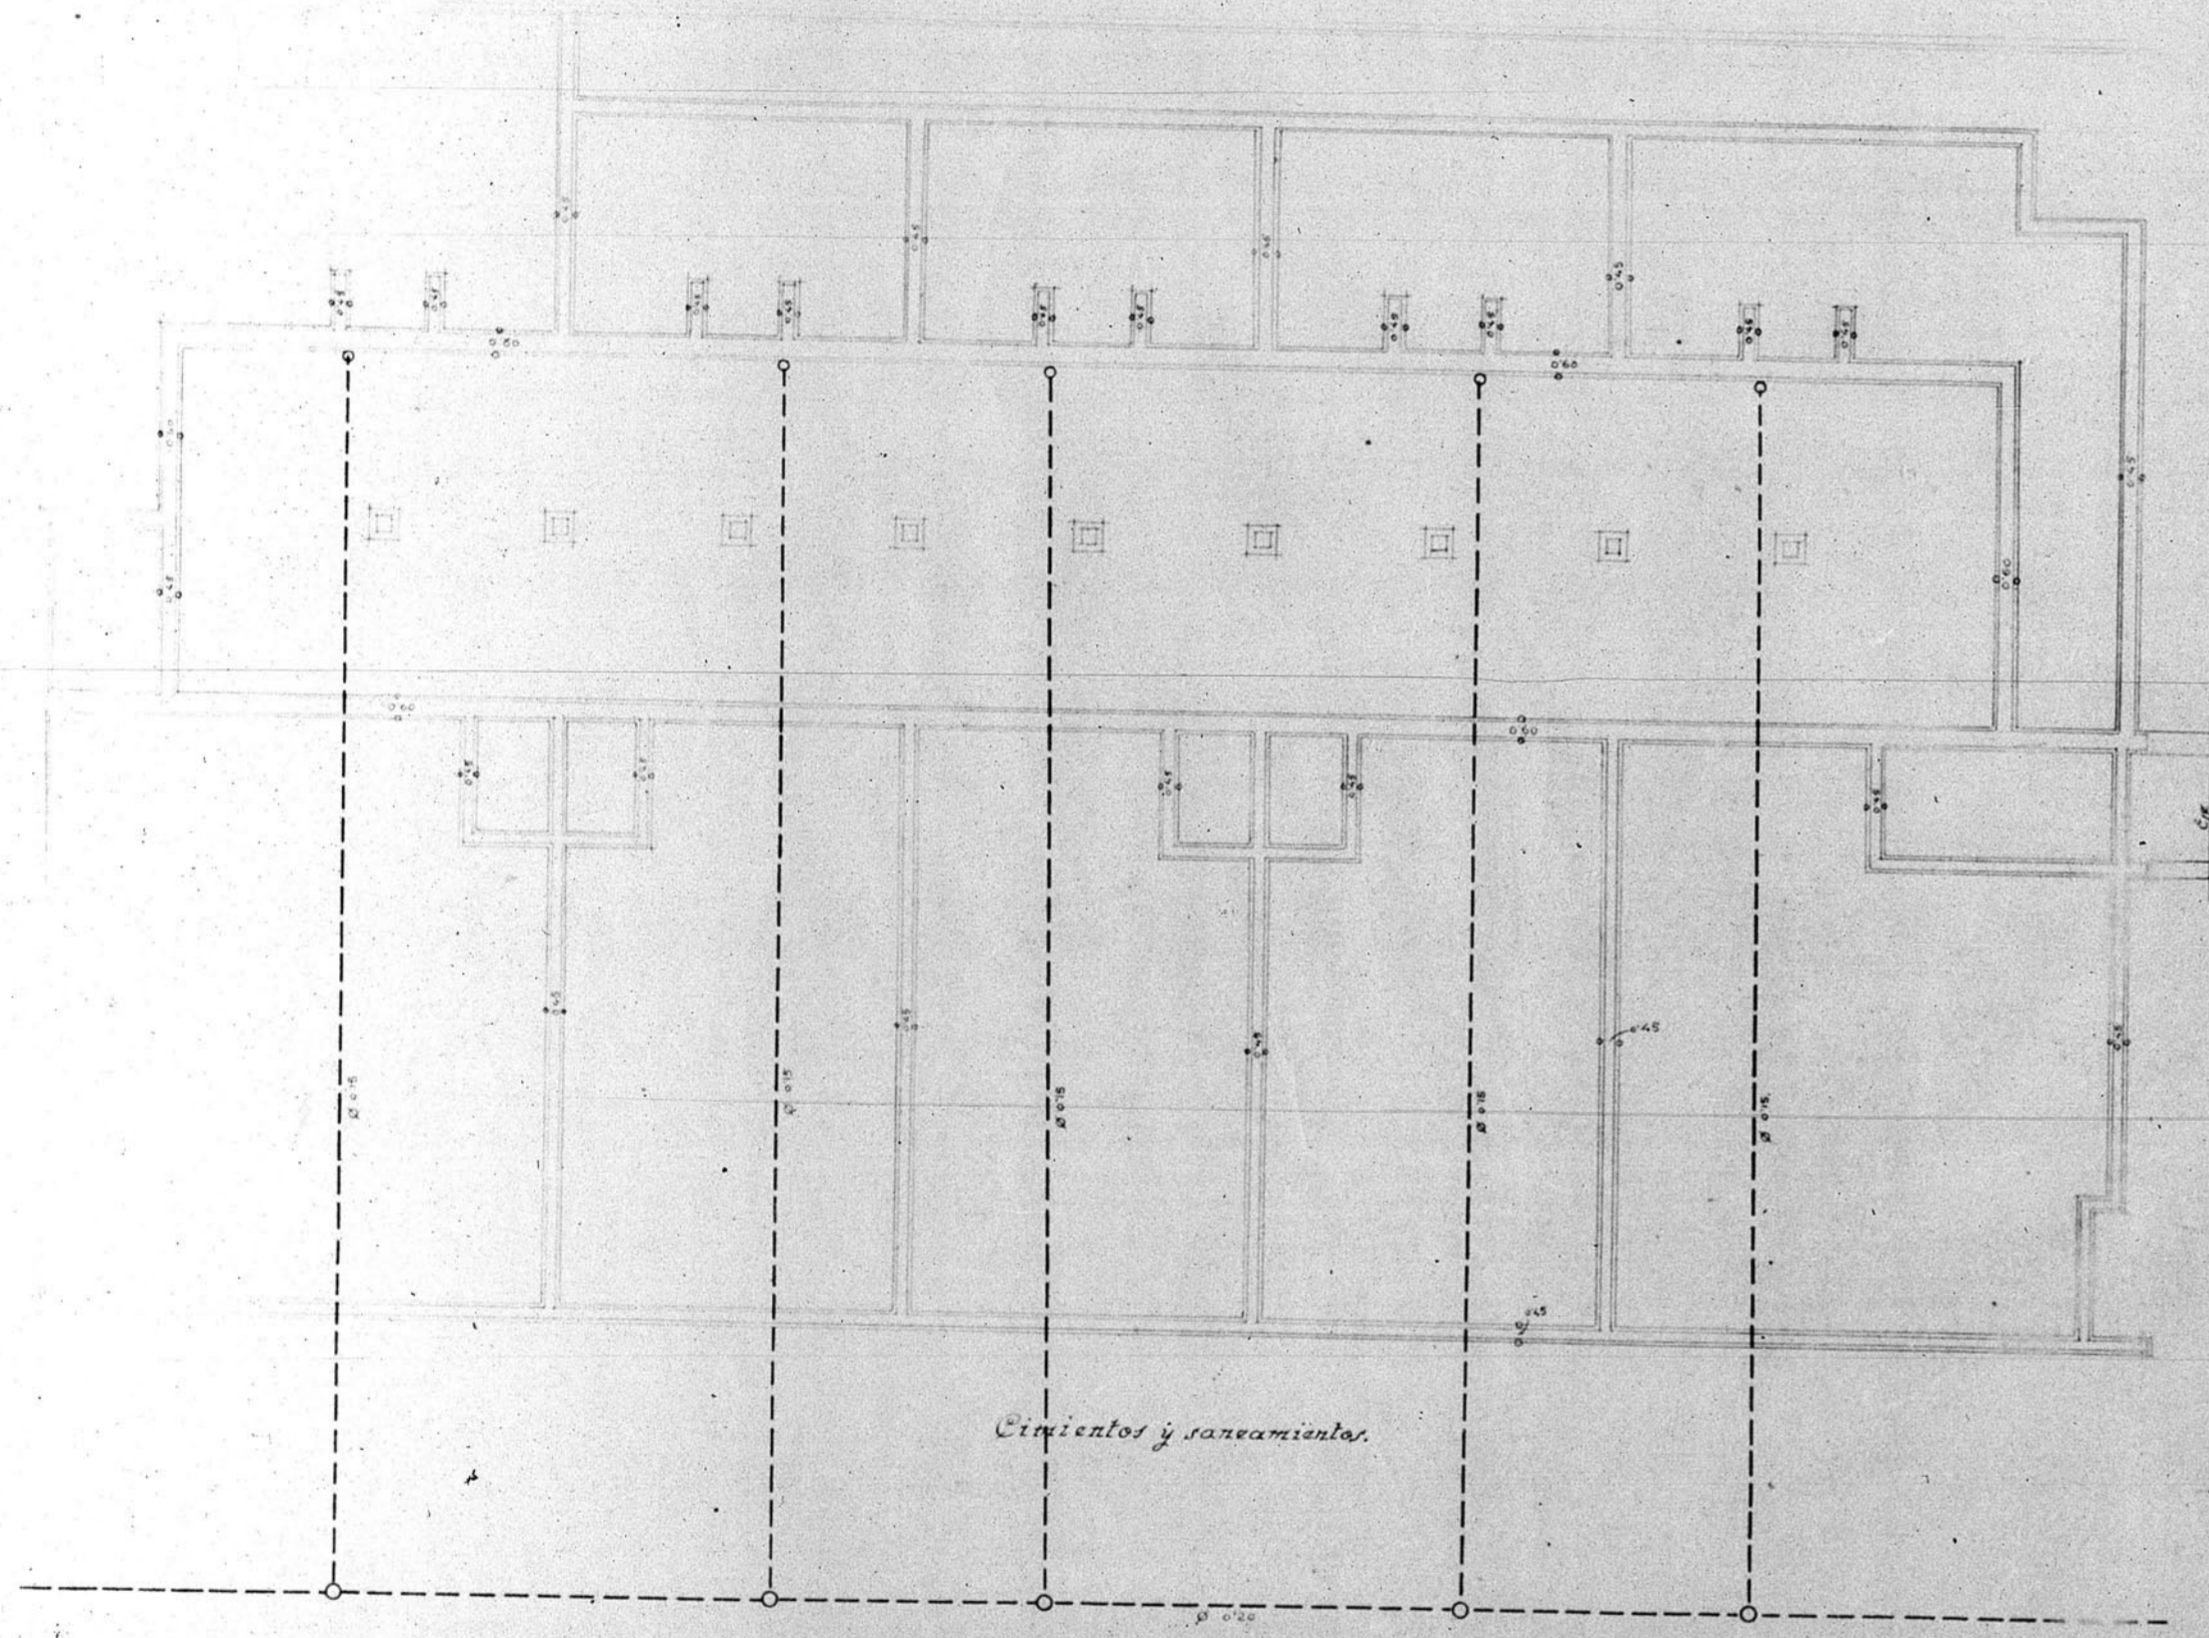

Cimientos y saneamientos

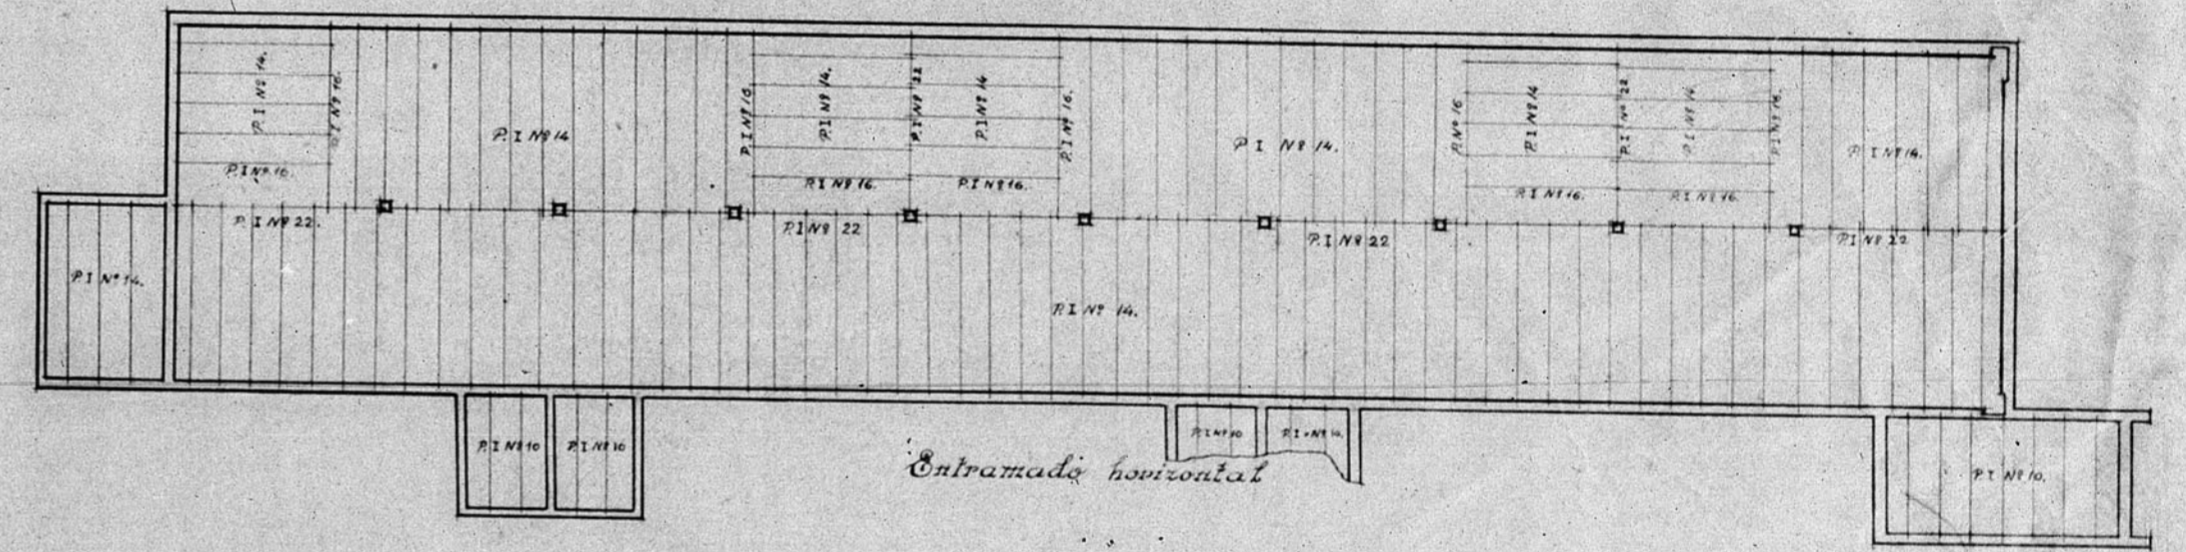

Entramado horizontal

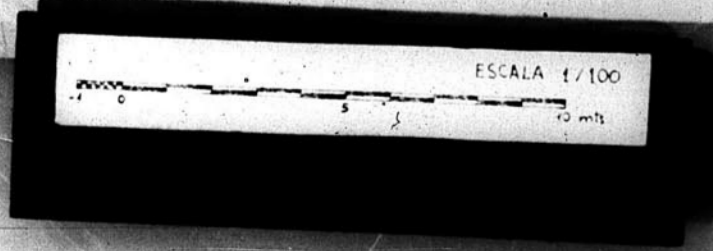

5/