


12.059

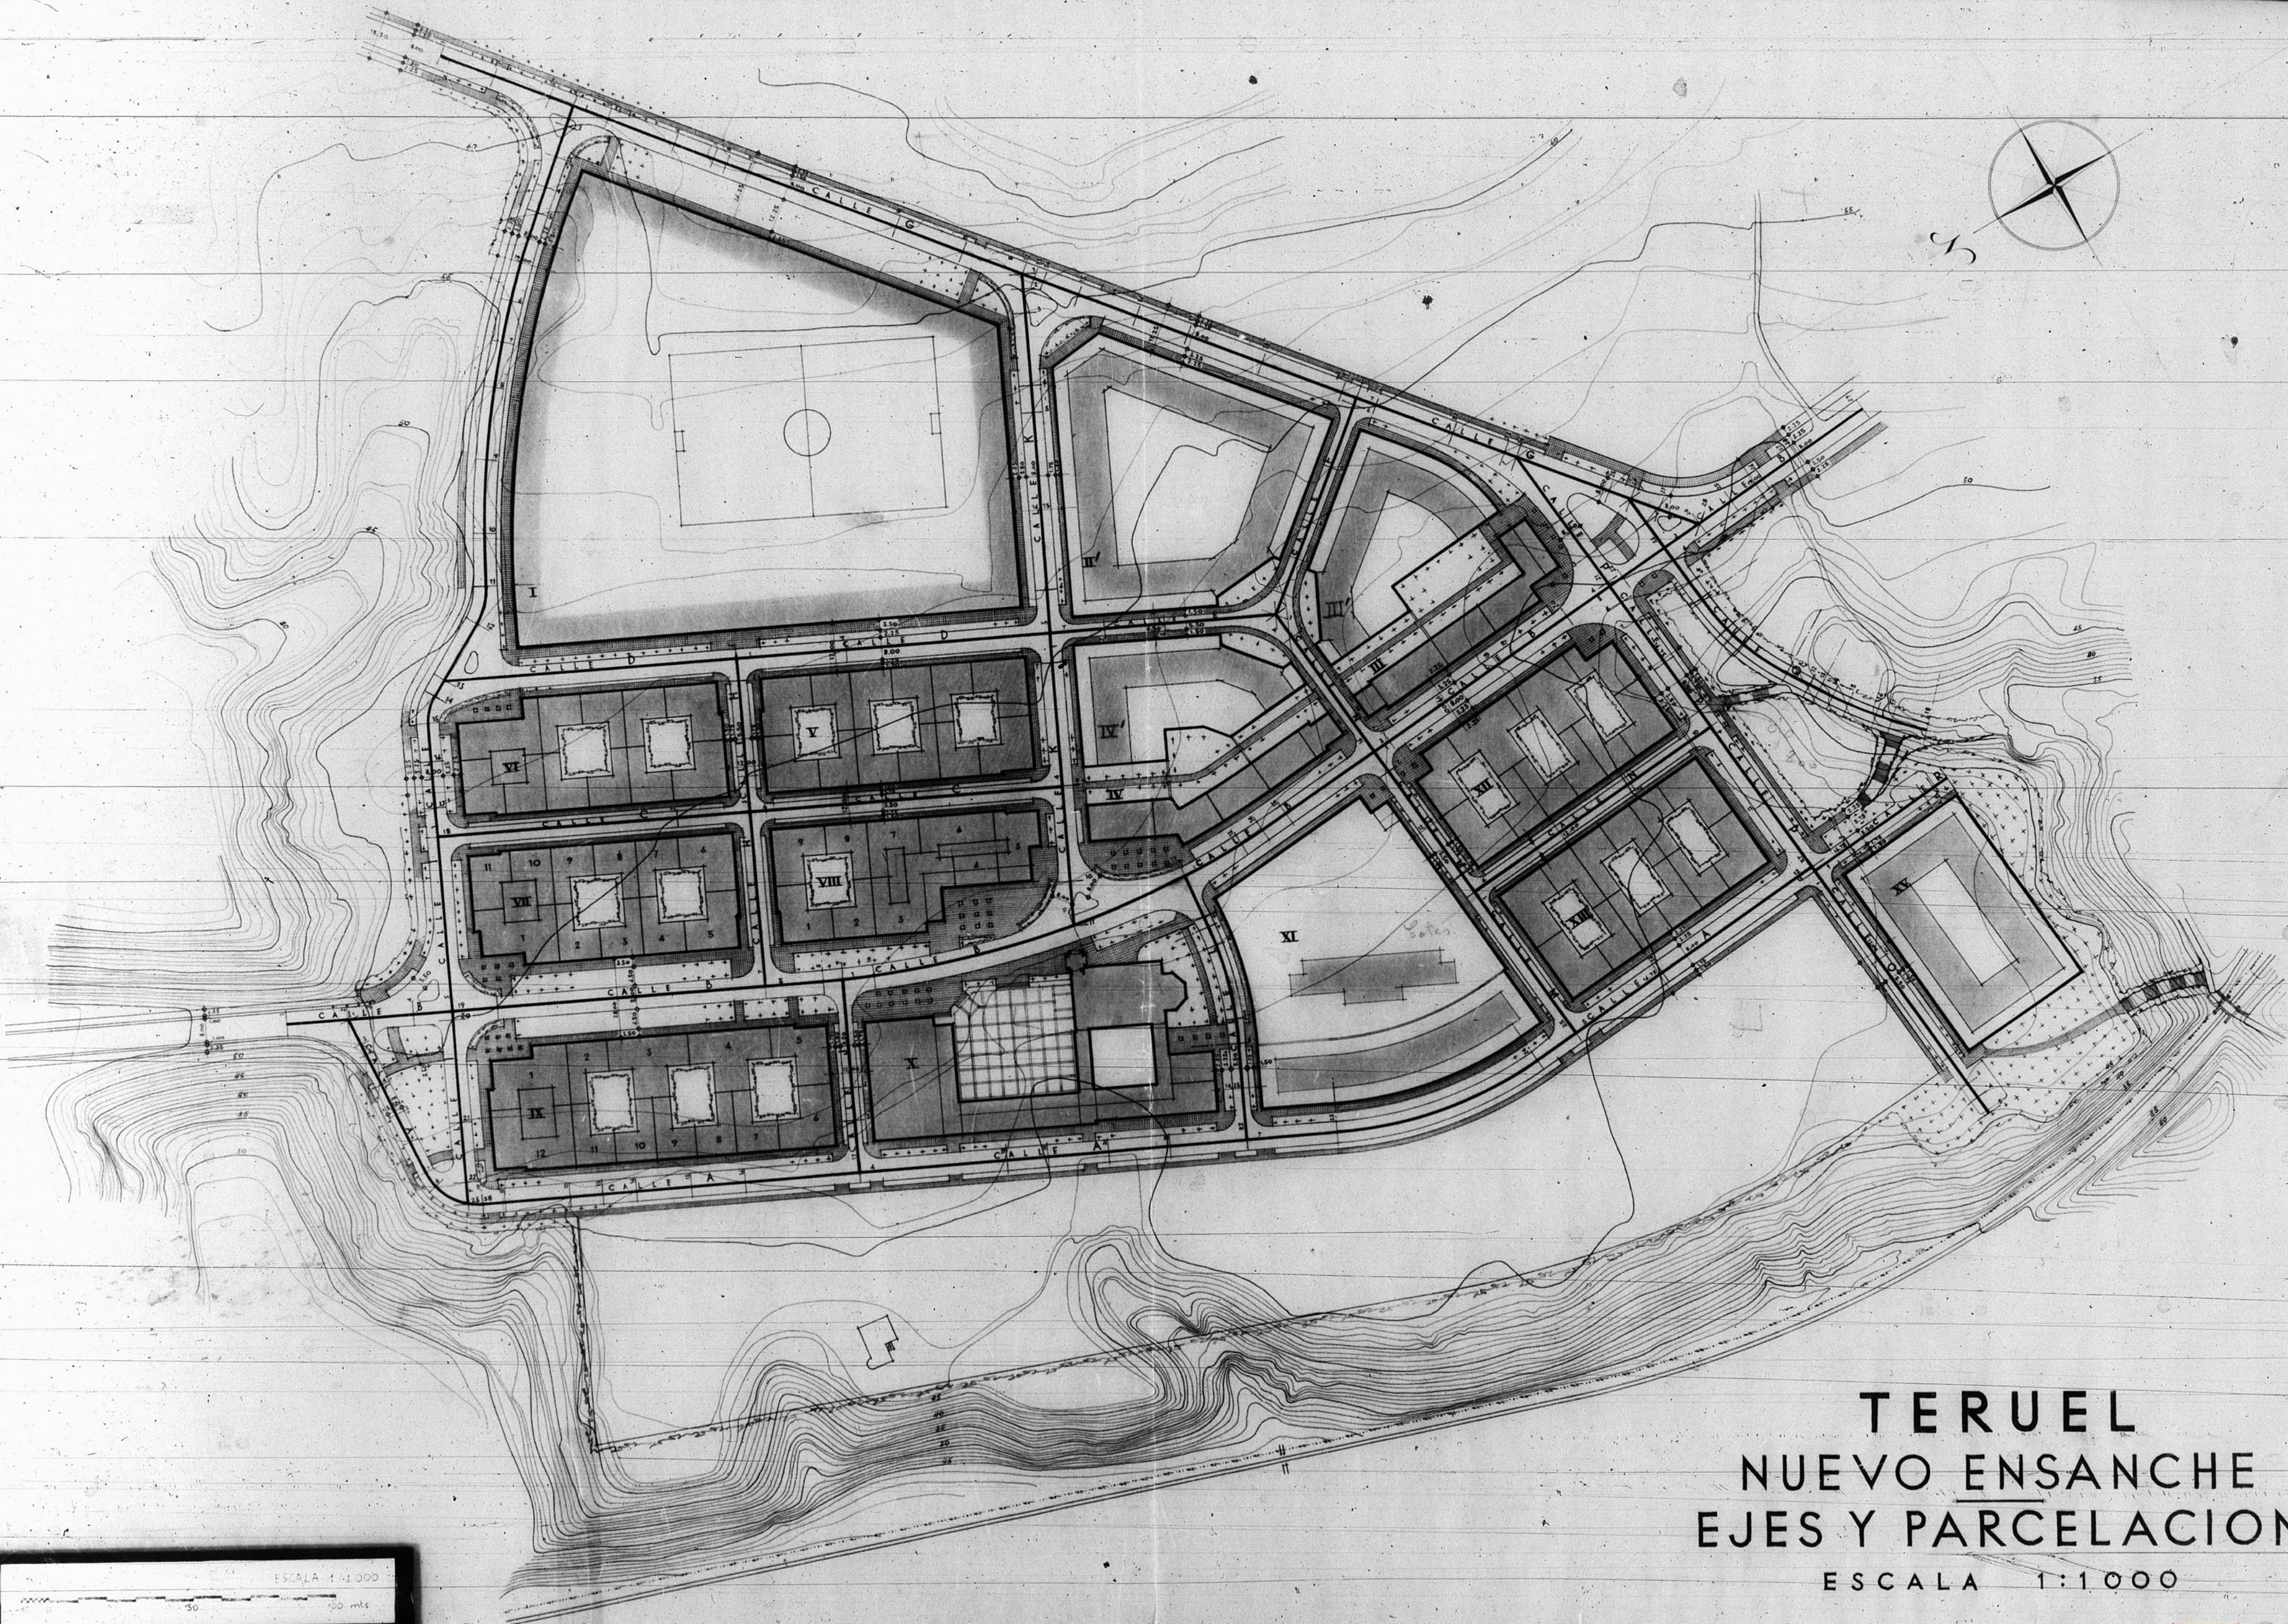

TERUEL
NUEVO ENSANCHE
EJES Y PARCELACION

ESCALA 1:1.000

